

Inv. n. 307

**Archivio “Comitato nazionale per la  
celebrazione del primo centenario dell’Unità  
d’Italia” - Comitato Italia '61 di Torino**



**Denominazione:**

Archivio "COMITATO NAZIONALE PER LA CELEBRAZIONE DEL PRIMO CENTENARIO DELL'UNITÀ D'ITALIA" – Comitato Italia '61 di Torino

**Inventario a cura di:**

Irene Scalco

**Consistenza del fondo:**

102 bb. e un rotolo di disegni, corrispondenti a 466 fascicoli  
Elaborati grafici: 1330  
Fototipi: 374, di cui 46 diapositive  
Cartelle del personale: 776, relative a 829 dipendenti o collaboratori esterni

**Estremi cronologici:**

1957, febbraio 22-1962, dicembre 1  
(con documenti dal 1953, luglio e fino al 1980, settembre 5)

**Acquisizione in Archivio di Stato di Torino:**

Versamento del 19 marzo 1983 (ai sensi dell'art. 32 del D.P.R. 30 settembre 1963, n. 1409)

**Lavoro svolto nell'ambito del progetto:**

Progetto *La manutenzione della memoria territoriale* – XIV Stralcio

**Ultimazione lavori:**

novembre 2021

**Referenti per l'Archivio di Stato:**

Erika Cristina  
Luisa Gentile  
Edoardo Garis

**Revisione:**

Erika Cristina  
Luisa Gentile

**Strumenti preesistenti:**

Elenco di versamento ed inventario schematico (inv. 307)

**Sede:** Archivio di Stato di Torino  
piazza Castello 209, tel. 011/540382  
as-to@cultura.gov.it - www.archiviodistatotorino.beniculturali.it  
**Direttore:** Dott. Stefano Benedetto

# Sommario

## Parte I

### Introduzione all'inventario

Il "Comitato nazionale per la celebrazione del primo centenario dell'Unità d'Italia" dall'istituzione al suo scioglimento.....	p. VI
<i>Sedi del Comitato nazionale e dei suoi uffici nella città di Torino.....</i>	<i>p. XII</i>
Gli elaborati grafici progettuali e i fototipi.....	p. XIII
Le cartelle del personale impiegatizio, operaio e hostess.....	p. XVIII
Vicende archivistiche.....	p. XXI
Cronologia essenziale.....	p. XXV


## Parte II

### L'archivio

Struttura e sommario dell'archivio.....	p. 3
Inventario.....	p. 5-134
Elaborati grafici progettuali.....	p. 135
Tabella di raffronto tra l'attuale numerazione dei mazzi e la precedente.....	p. 171

Parte I

**Introduzione all'inventario**

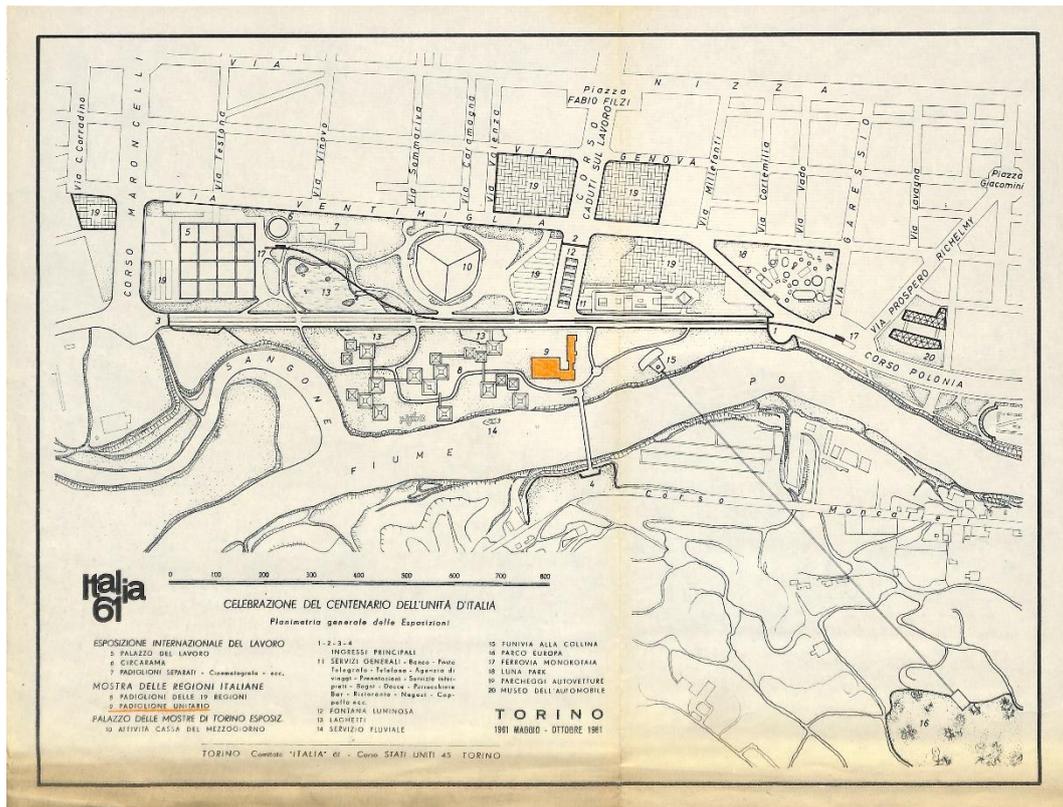

“Planimetria generale delle Esposizioni”, conservata nel mazzo 84, fasc. 1

“La **Mostra storica** si riallacci in un certo senso a quella serie di mostre risorgimentali che dallo scorso anno si sono venute svolgendo in varie città d’Italia [...], comprenda un programma di notevole ampiezza e di grande impegno soprattutto per quello che interessa la fedeltà storica. [...] [Le] trentun sale [...] prenderanno avvio dai movimenti precursori del Risorgimento e, toccandone via via tutti gli aspetti politici, spirituali, morali e sociali e, non trascurando in vari legami con gli analoghi movimenti di altri popoli europei, si compendieranno nell’ultima sala dedicata alla proclamazione del Regno d’Italia”.

(registro dei verbali del Comitato nazionale, prima sessione del 29 luglio 1960, m. 1, fasc. 1, p. 13)

[L’**Esposizione Internazionale del Lavoro** sarà allestita] “secondo una formula completamente nuova, in base alla quale ogni paese invitato tratterà un argomento specifico, in modo da costituire un panorama unitario ed organico delle conquiste tecnologiche e sociali dell’ultimo secolo; accanto a questa rassegna internazionale si porrà un settore italiano, che [...] si differenzierà tuttavia dalla rassegna straniera per il suo carattere sintetico e divulgativo. [...] All’interesse per il contenuto dell’Esposizione Internazionale del Lavoro si aggiungerà poi l’interesse che susciterà il nuovo, grandioso palazzo, realizzato secondo il progetto di Pier Luigi Nervi destinato ad ospitare la rassegna, con caratteristiche tecniche ed estetiche grandiose e del tutto particolari. [...] I lavori di organizzazione e di allestimento procedono con ritmo soddisfacente sotto il coordinamento artistico dell’architetto Gio Ponti”.

(ivi, pp. 10-12)

“**Mostra delle Regioni Italiane**: Il tema è duplice e consiste nel rappresentare, -da un lato-, attraverso i 19 padiglioni le caratteristiche specifiche di ogni regione ed il suo apporto all’Unità d’Italia, -dall’altro- nel riassumere in un padiglione unitario il significato dell’Unità, sia pure nella diversificazione delle regioni. [...] Ogni regione tratta due temi particolari, mentre il padiglione unitario comprenderà una serie di temi simboleggianti l’Unità d’Italia”.

(ivi, pp. 12-13)

# Il “Comitato nazionale per la celebrazione del primo centenario dell’Unità d’Italia” dall’istituzione al suo scioglimento

IRENE SCALCO

L’archivio del “Comitato nazionale per la celebrazione del primo centenario dell’Unità d’Italia” conserva documentazione prodotta in un arco temporale di circa cinque anni, fondamentale per capire le fasi precedenti all’istituzione del Comitato, la gestione dell’evento e infine gli anni successivi allo scioglimento del Comitato stesso.

Sono molteplici gli atti prodotti da esso o dai suoi uffici<sup>1</sup> presenti all’interno dell’archivio: verbali, registri di protocollo, documentazione contabile, documentazione dell’Ufficio personale, dell’Ufficio sportivo e della Mostra storica, elaborati grafici con documentazione tecnica, rassegna stampa, materiale fotografico e pubblicazioni<sup>2</sup>.

Il “Comitato nazionale per la celebrazione del primo centenario dell’Unità d’Italia”, da ora in poi abbreviato in Comitato nazionale, viene ufficialmente istituito, sotto l’alto patronato del Presidente della Repubblica, in seguito alla Legge 1235 del 30 dicembre 1959<sup>3</sup>, articolo 1: “Il Comitato ha sede in Torino ed è fornito di personalità giuridica di diritto pubblico”. Roma “rinunciò a celebrare il Centenario dell’Unità d’Italia, e aderendo completamente alle Manifestazioni torinesi avanzò fin dal 1957 al Presidente del Consiglio On. Segni, avendone l’accettazione, la proposta che una manifestazione si svolgesse in Campidoglio in occasione del 17 marzo 1961 e che tale data fosse dichiarata festa nazionale”<sup>4</sup>.

Durante la sua breve vita, il Comitato si occupa di coordinare le manifestazioni celebrative sul piano nazionale<sup>5</sup>, organizza mostre, convegni, spettacoli, manifestazioni sportive<sup>6</sup> ed eventi collaterali<sup>7</sup>. Il nucleo centrale dell’attività è la preparazione e l’organizzazione della Mostra storica

---

<sup>1</sup> Il Comitato nazionale è stato strutturato in modo gerarchico in uffici, caratterizzati da competenze ben distinte.

<sup>2</sup> Inizialmente, nell’ex mazzo 101 era presente solo il catalogo “La celebrazione del primo centenario dell’Unità d’Italia” (ora nel fasc. 1, consultabile in formato digitale alla pagina internet <https://www.museotorino.it/view/s/613fd7f0196e488496e416dbb0659b51>, link consultato il 30 novembre 2021). Il volume del Centenario è stato definito dal Presidente Giuseppe Pella “rendiconto morale dell’attività del Comitato” (registro dei verbali del Comitato nazionale, m. 1, fasc. 1, p. 293). La pubblicazione, di cui si parla anche nel verbale della decima sessione del Comitato nazionale del 28 agosto 1961, “sarà utile per informare l’opinione pubblica, ma soprattutto il Parlamento e le Autorità che hanno onorato le Manifestazioni della loro simpatia e del loro appoggio”; nello stesso verbale si evince che esistono anche i “cataloghi della Mostra storica, della Mostra delle Regioni e dell’Esposizione Internazionale del Lavoro” (m. 1, fasc. 1, pp. 197-198). Durante la schedatura, all’interno dei mazzi sono state ritrovate altre pubblicazioni: la guida dell’Esposizione Internazionale del Lavoro, l’opuscolo e il ciclostilato del 1957, il numero del periodico “Notiziario Italia 61” del settembre 1961 e la monografia “Relazione del Consiglio direttivo all’Assemblea generale del 26 giugno 1962”.

<sup>3</sup> La legge è intitolata “Contributo straordinario dello Stato alla spesa per le celebrazioni nazionali del primo centenario dell’Unità d’Italia da tenersi a Torino nel 1961” e viene pubblicata sulla Gazzetta ufficiale n. 28 del 3 febbraio 1960.

<sup>4</sup> Si veda m. 1, fasc. 1, p. 68.

<sup>5</sup> L’art. 1 della L. 1235/1959 prescrive che tutte le manifestazioni nazionali del Centenario siano approntate “secondo un programma da approvarsi dalla Presidenza del Consiglio dei Ministri”.

<sup>6</sup> Tra tutte, si segnala il Giro d’Italia 1961 partito a Torino il 20 maggio “su un percorso di carattere risorgimentale” (m. 1, fasc. 1, p. 118).

<sup>7</sup> Nella “Denuncia di esercizio per l’assicurazione obbligatoria degli infortuni sul lavoro e delle malattie professionali” del 15 marzo 1961 è indicato al punto 7, come “Oggetto principale dell’industria e della lavorazione”, la “gestione manifestazioni espositive”. Inoltre, relativamente alle “lavorazioni complementari od accessorie a quella principale” è

dell'Unità italiana (all'interno di Palazzo Carignano, per l'occasione restaurato<sup>8</sup>), dell'Esposizione Internazionale del Lavoro<sup>9</sup> e della Mostra delle Regioni italiane.

La composizione e le modalità di funzionamento e di controllo del Comitato sono dettagliate nel Decreto del Presidente della Repubblica n. 493 del 9 maggio 1960. Particolari sugli anni precedenti all'istituzione del Comitato emergono dal verbale della prima riunione, tenuta a Torino il 29 luglio 1960, dove sono indicati come fondamentali le iniziative del 1957<sup>10</sup> del sindaco di Torino, l'avvocato Amedeo Peyron, e gli "organismi che vennero creati per predisporre un primo piano organizzativo per le manifestazioni"<sup>11</sup>. Il verbale continua ricordando "che parte delle opere realizzate avranno carattere permanente e saranno poi destinate ad usi di pubblico interesse sul piano nazionale, e che anche le aree sulle quali dette opere verranno edificate passeranno in proprietà allo Stato"<sup>12</sup>.

All'interno del Comitato nazionale, secondo quanto stabilito dall'art. 5 del sopracitato D.P.R. 493/1960, è costituita la Giunta esecutiva, composta da presidente, vicepresidente e rappresentanti della Presidenza del Consiglio dei Ministri e del Ministero del Tesoro; nella prima sessione vengono eletti anche tre membri di spettanza del Comitato tra "persone che conoscano compiutamente i problemi delle mostre che si stanno organizzando e che per evidenti necessità risiedano a Torino"<sup>13</sup>. L'Onorevole Giuseppe Pella, presidente del Comitato, nomina l'avvocato Agnelli, l'ingegner Guala e il ragioniere Soffietti, che vengono scelti dall'unanimità dell'assemblea<sup>14</sup>. Anche il sindaco di Torino e presidente del Comitato promotore<sup>15</sup>, l'avvocato Peyron, viene richiesto come membro della Giunta, il quale, ringraziando per la nomina, "assicura che la collaborazione dell'Amministrazione civica di Torino continuerà indipendentemente dal fatto che un suo rappresentante faccia o no parte della Giunta esecutiva"<sup>16</sup>. Il verbale chiarifica anche le attività svolte dal Comitato promotore, definendo i

---

stato così compilato "servizi d'autista, giardinaggio, guardie notturne e diurne, personale edilizio, manutenzioni varie da parte di meccanici, elettricisti e addetti alla pulizia" (m. 38, fasc. 2).

<sup>8</sup> L'allestimento della Mostra storica nei locali di Palazzo Carignano fu rallentato dal trasferimento della biblioteca della Facoltà di Lettere presente in alcuni locali, concessi in uso nel 1943 "da parte del Museo del Risorgimento che ne aveva il possesso" (m. 1, fasc. 1, p. 63 e si veda anche la documentazione relativa conservata nel m. 71, fasc. 2).

<sup>9</sup> L'Esposizione Internazionale del Lavoro fu organizzata in conformità alle disposizioni della Convenzione internazionale firmata a Parigi il 22 novembre 1928 (il testo della Convenzione con aggiornamenti è presente sul sito [https://www.fedlex.admin.ch/eli/cc/47/70\\_72\\_14/it](https://www.fedlex.admin.ch/eli/cc/47/70_72_14/it), link consultato il 30 novembre 2021). Nel verbale della quarta sessione del Comitato nazionale del 10 novembre 1960 si legge che "con decreto ministeriale 29 ottobre 1960 il Ministero dell'Industria e Commercio ha approvato il Regolamento Generale dell'Esposizione Internazionale del Lavoro" (m. 1, fasc. 1, p. 81), secondo quanto stabilito dall'art. 3 della L. 1235/1959.

<sup>10</sup> Si vedano l'opuscolo "L'ora di Torino e del Piemonte" di Gioachino Quarello e il ciclostilato "Alcune idee di larga massima per la preparazione di un programma di celebrazioni del primo Centenario dell'Unità d'Italia 1861-1961" (m. 102, fasc. 3). Nel verbale dell'ottava riunione del Comitato nazionale del 22 aprile 1961 si parla "dell'iniziativa del Sindaco di Torino di costruire un Comitato Generale cui volle partecipassero i rappresentanti delle diverse regioni d'Italia e delle principali città italiane", da quest'ultimo successivamente viene costituito il Comitato nazionale (m. 1, fasc. 1, pp. 167-168).

<sup>11</sup> Si veda il verbale nel registro m. 1, fasc. 1, p. 4. In questo verbale si ricordano i presidenti delle tre mostre: onorevole Segni, avvocato Casati ed avvocato Agnelli; inoltre vengono elencate personalità "che in questo periodo diedero il loro contributo appassionato alla prima fase dell'opera: il Prof. Dogliotti, l'Ing. Guala, il Rag. Soffietti, il Gen. Primieri, il Prefetto di Torino, e il Presidente della Provincia di Torino Prof. Grosso, e tutti i membri della Giunta del Comitato Promotore. [Si ricorda anche] l'aiuto e il consiglio prezioso offerto dal Presidente del Collegio dei Revisori dei Conti, Dott. [Arturo] Lamberti per la formulazione dei documenti da presentare al Comitato nazionale ed agli organi governativi come previsto dalla legge". Il professor Achille Mario Dogliotti è chiamato dall'On. Pella a "curare l'opera di coordinamento di tutte le manifestazioni scientifiche e culturali di carattere congressuale" (m. 1, fasc. 1, pp. 4-5 e p. 9).

<sup>12</sup> Si vedano i verbali della serie "Verbali di constatazione", mm. 12-17.

<sup>13</sup> Registro dei verbali del Comitato nazionale, m. 1, fasc. 1, p. 7.

<sup>14</sup> Dallo stesso verbale, emerge il particolare che "la legge istitutiva del Comitato venne approvata all'unanimità dai due rami del Parlamento" (registro m. 1, fasc. 1, p. 9).

<sup>15</sup> Successivamente chiamato Comitato cittadino TO 61, si occupa "di portare a termine alcuni compiti indispensabili, quali la soluzione del problema ricettivo [...] e l'organizzazione delle iniziative di contorno che devono pure essere adeguate alle manifestazioni principali" e inoltre "è impegnato ad organizzare nel Palazzo delle Esposizioni una mostra di moda" (registro m. 1, fasc. 1, pp. 107-108). Vi è un esempio di spese anticipate dal Comitato TO 61 a favore del Comitato nazionale in: m. 60, fasc. 1-7 e m. 64, fasc. 5.

<sup>16</sup> Registro dei verbali, m. 1, fasc. 1, p. 8.

compiti affidati ai Comitati ordinatori delle mostre: l'Esposizione Internazionale del Lavoro (referente avvocato Agnelli), la Mostra delle Regioni italiane (avvocato Adrio Casati) e la Mostra Storica (professore Ghisalberti, in assenza dell'onorevole Segni); altro evento programmato è la Mostra Internazionale dei Fiori, tenuta a Torino nel 1961.

Il periodo antecedente all'apertura è frenetico e la *Commissione prima per la consulenza tecnica* (precedentemente chiamata *Commissione tecnico-edilizia*) si pronuncia “non solo sulle opportunità e convenienza dei singoli contratti, ma anche sulla sussistenza delle condizioni richieste dall'articolo 41 del Regolamento sulla contabilità generale dello Stato per farsi luogo alla stipulazione a trattativa privata” (m. 1, fasc. 1, p. 43), quest'ultima prevista in casi d'urgenza. Le tempistiche sono serratissime: “l'aspetto fondamentale della questione sia l'urgenza che caratterizza i suddetti contratti e ne richiede la stipulazione nel più breve tempo possibile per non dover interrompere i lavori” (m. 1, fasc. 1, p. 46). Parallelamente alla realizzazione degli edifici e dei servizi, sono previste campagne pubblicitarie, ben sintetizzate dal Segretario generale:

“È stato consultato un gruppo di esperti per studiare i mezzi atti ad accrescere l'interesse del pubblico per le mostre di Italia '61, allo scopo di incrementare il numero dei visitatori. In seguito alle proposte emerse da tale consultazione si sono realizzate numerose iniziative: carovane pubblicitarie, lanci di manifestini con l'elicottero, servizi di hostesses alle frontiere, treni speciali organizzati dalle FF.SS”<sup>17</sup>.

Le manifestazioni celebrative a Torino iniziano ufficialmente il 6 maggio 1961; e il presidente Pella specifica: “non corrisponde a verità, quindi, quanto si è dichiarato in alcune sedi che il ritardo di alcuni giorni dell'inaugurazione dipenda da una situazione di impreparazione dell'uno e dell'altra delle tre esposizioni [...]. Desidero anzi smentire questa voce che è circolata [...] nonostante tutto, saremmo riusciti lo stesso ad inaugurare al 1° maggio le nostre manifestazioni [...]. Abbiamo ritenuto opportuno invece proporre un ritardo di qualche giorno per avere la stampa nazionale non impegnata per altri eventi importanti, quali la visita ufficiale della Regina Elisabetta a Roma”<sup>18</sup>.

La chiusura delle manifestazioni non viene modificata e il “Presidente comunica al Comitato che, [...] la Giunta ha deliberato di non modificare la data di chiusura delle Mostre precedentemente fissata al 31 ottobre, per considerazioni di ordine amministrativo, climatico e soprattutto per il fatto che con la grande manifestazione del 4 novembre a Roma, si chiuderanno ufficialmente per tutta l'Italia le manifestazioni del Centenario. Ritiene però che si possa lasciare al pubblico una ulteriore possibilità di visitare la Mostra Storica, lasciandola aperta sino al 19 novembre”<sup>19</sup>. Alla chiusura della Mostra storica giungono numerose richieste di rendere permanente la rassegna: “L'ing. Bosso [delegato dell'avvocato Amedeo Peyron] si augura che la Mostra storica possa effettivamente diventare un museo nazionale a carattere permanente e si preoccupa che gli impegni assunti dal Comitato nazionale con la convenzione con il Museo del Risorgimento, circa il ripristino dei locali di Palazzo Carignano, vengano rispettati”<sup>20</sup>.

Sullo scioglimento del Comitato nazionale, nel verbale della sua dodicesima riunione del 3 novembre 1961, così si legge: “si addiverà al suo scioglimento non appena saranno portati a termine gli adempimenti di carattere amministrativo; si passerà poi alla fase di stralcio con personale ridotto allo stretto indispensabile per la chiusura della gestione dell'Ente” e le “opere permanenti del Comprensorio delle Mostre, per il disposto art. 5 della legge 30-12-59 n. 1235, diventeranno di proprietà dello Stato; è già in corso avanzato lo studio della loro destinazione. Esse, pur assumendo altra fisionomia, resteranno a testimonianza duratura della Celebrazione del 1° Centenario dell'Unità d'Italia”<sup>21</sup>. Per quanto riguarda la destinazione d'uso dei locali, nella tredicesima riunione del 4 dicembre 1961, il presidente Pella informa “che sono in corso trattative tra il Governo, il Sindaco di

<sup>17</sup> Registro dei verbali, m. 1, fasc. 1, pp. 202-203.

<sup>18</sup> *Ivi*, pp. 126-127, la Regina Elisabetta II arriva in Italia il 2 maggio e visita il Comprensorio delle Mostre il 9 dello stesso mese.

<sup>19</sup> *Ivi*, pp. 220-221.

<sup>20</sup> *Ivi*, p. 255.

<sup>21</sup> *Ivi*, p. 241.

Torino, complessi industriali, imprese private e il *Bureau International du Travail*<sup>22</sup> per la costruzione di un Centro internazionale di assistenza tecnica ai paesi in via di sviluppo”<sup>23</sup>.

Alla fine del 1961, per traghettare il Comitato verso lo scioglimento vengono richiesti funzionari statali, tra i quali “un Ispettore generale del Provveditorato generale dello Stato e il Direttore<sup>24</sup> di Torino della Ragioneria regionale” per “procedere al rapido smobilizzo di tutte le attrezzature amministrative, mentre si va sempre più riducendo il numero del personale componente l’organizzazione del Comitato”<sup>25</sup>. Inoltre, a causa della complessità del Comprensorio<sup>26</sup>, il Comitato nazionale nomina tre “Direttori dei lavori<sup>27</sup> per la gestione conservativa dei beni”.

Per portare a compimento le sue finalità istitutive, la Legge 18 ottobre 1961, n. 1142<sup>28</sup> autorizza il Comitato nazionale a contrarre mutui con la “Cassa Depositi e prestiti” per un “importo complessivo non superiore a lire 3.000.000.00 ad integrazione delle disponibilità finanziarie”<sup>29</sup> già in suo possesso: a garanzia del sopracitato mutuo esso “offre in prima ipoteca lo stabile di sua proprietà, sito in Torino regione Millefonti, denominato Palazzo dell’Esposizione Internazionale del Lavoro”<sup>30</sup>. La scelta di quest’edificio ha richiesto la formale cessione a titolo gratuito del terreno da parte del Comune di Torino<sup>31</sup>, in quanto proprietario, al Comitato stesso. Per altri edifici o beni, invece, il Comitato inizia, a partire dal dicembre del 1961, ad autorizzare trattative riguardanti “la vendita di beni mobili facilmente deteriorabili quali i chioschi di informazione e le torri di ingresso”<sup>32</sup>. La prima fase del passaggio di consegna degli edifici risulta abbastanza complessa e appare caratterizzata da variazioni nella composizione del patrimonio ceduto al Comune di Torino: ad esempio si aggiunge la chiesetta<sup>33</sup> aggregata al gruppo dei Padiglioni Servizi Generali e si sottraggono gli approdi fluviali (documento del 26 luglio 1962, m. 67, fasc. 1).

---

<sup>22</sup> Le trattative con il B.I.T., inizialmente, riguardano la destinazione del Palazzo dell’Esposizione Internazionale del lavoro (E.I.L.) e dei padiglioni regionali, con approvazione definitiva nel novembre 1962 (si veda m. 1, fasc. 1, p. 296). Una planimetria generale del Comprensorio, scritta in tedesco (consultabile nel m. 67, fasc. 1), conferma questa trattativa: perché le aree del palazzo del Lavoro e della Mostra delle Regioni sono colorate in verde e sopra è indicato “BIT”. Il sedime del Palazzo a Vela è colorato in rosso e risulta indicato “Torino Esposizioni”, proprietario dell’edificio.

<sup>23</sup> Registro m. 1, fasc. 1, pp. 256-257.

<sup>24</sup> I documenti di archivio confermano il passaggio: “Con decreto del Presidente della Repubblica 8 novembre 1962 n. 1611, pubblicato sulla G.U. n. 304 del 29 novembre u.s. il Comitato Nazionale per le Celebrazioni del primo Centenario dell’Unità d’Italia con sede in Torino è sciolto dal 1° dicembre u.s. e alle operazioni di chiusura della gestione provvederà il Ministro per il Tesoro, avvalendosi di questa Ragioneria Regionale dello Stato” (si vedano copie di lettere inviate ad Enti diversi il 7 gennaio 1963 a firma del Direttore Annibale Garrone, m. 65, fasc. 8). Inoltre, essendo un Comitato dotato di personalità giuridica di diritto pubblico deve attenersi alla Legge 4 dicembre 1956, n. 1404 “Soppressione e messa in liquidazione di enti di diritto pubblico e di altri enti sotto qualsiasi forma costituiti, soggetti a vigilanza dello Stato e comunque interessanti la finanza statale”.

<sup>25</sup> Registro m. 1, fasc. 1, pp. 257-258. In questa fase di snellimento dei dipendenti possono comunque avvenire proroghe dei contratti. Per esempio, il Segretario generale Enzo Giaccherio proroga il contratto di lavoro di Silvio Marengo fino al 24 settembre 1962 ai fini di svolgere “gli adempimenti necessari per la chiusura dello ufficio di Segreteria Tecnica, la raccolta del materiale d’archivio dell’ufficio stesso e la sua consegna all’archivio generale” (m. 30, fasc. 1).

<sup>26</sup> Nell’appalto-concorso per l’assicurazione del Comprensorio è presente una descrizione dettagliata dell’area di 400.000 mq tra la via Garesio, il fiume Po, il corso Maroncelli e la via Ventimiglia (m. 58, fasc. 1).

<sup>27</sup> Nello specifico l’ing. Luigi Revelli e l’ing. Giuseppe Verzone per il Palazzo del Lavoro e l’ing. Renato Bottero per la Mostra delle Regioni, il Comprensorio e la Mostra storica (registro m. 1, fasc. 1, p. 259).

<sup>28</sup> La Legge 1142/1961 è intitolata “Norme integrative alla legge 30 dicembre 1959, n. 1235, relativa all’istituzione del Comitato nazionale per la celebrazione del 1° Centenario dell’Unità d’Italia” e viene pubblicata nella G. U. n. 276 dell’8 novembre 1961.

<sup>29</sup> Registro m. 1, fasc. 1, p. 260.

<sup>30</sup> *Ivi*, p. 261.

<sup>31</sup> “Cessione deliberata dalla Giunta Municipale in data 30 maggio 1961, ed al Consiglio Comunale in data 5 giugno 1961, approvata dalla G.P.A. in data 27 giugno 1961, n. 4313/TO” come da verbale del 4 dicembre 1961 (m. 1, fasc. 1, p. 264).

<sup>32</sup> Registro m. 1, fasc. 1, p. 270.

<sup>33</sup> Il parroco di Bagnolo Piemonte chiede in una lettera la cessione della cappella “già funzionante all’Esposizione di Italia 61, per trasferirla al Montoso, frazione del Comune di Bagnolo Piemonte”, tramite intercessione di un onorevole della Camera dei Deputati. Il Direttore dell’Ufficio Stralcio risponde al sacerdote: “sono spiacente doverLe comunicare che

Ragioni pratiche hanno portato a prendere “in considerazione l’offerta del Comune di Torino che ha manifestato interesse all’acquisto di alcune opere costruite sul terreno comunale, quali la Monorotaia, il palazzetto già sede della Mostra del Ministero del Lavoro ed altre opere minori, che difficilmente avrebbero potuto trovare altri acquirenti, per un ammontare di 360 milioni di lire”<sup>34</sup>. La cessione degli edifici non avviene solamente a favore del Comune di Torino<sup>35</sup> ma anche verso altri enti e si conclude dopo lo scioglimento del Comitato nazionale, secondo quanto disposto dall’art. 5 della Legge 1235/1959<sup>36</sup>. Si conservano numerosi verbali<sup>37</sup> anche per beni mobili o materiali eterogenei, per esempio, il “Verbale di passaggio di consegna tra la Ragioneria regionale dello Stato per il Piemonte – Divisione Stralcio Italia ’61 – e l’Archivio di Stato per la Mostra Vecchio Piemonte relativo ai materiali di allestimento della predetta Mostra” (del 31 gennaio 1963, m. 67, fasc. 1).

Nella fase di stralcio, l’utilizzo dei documenti di archivio<sup>38</sup> da parte delle Ragioneria regionale dello Stato non è limitato alla chiusura delle operazioni contabili o alle pendenze ancora aperte, ma anche a controlli e a verifiche documentarie. Nel mazzo 5, fascicolo 3, che conserva i verbali dei Revisori dei Conti, è presente una velina del 5 gennaio 1963, in cui il Direttore della Ragioneria regionale di Torino scrive al Direttore Capo della Ragioneria Centrale del Ministero del Tesoro di Roma:

“fra la varia documentazione dell’Amministrazione del Comitato nazionale Italia ’61 ho rinvenuto fra l’altro i verbali del Collegio dei Revisori dei Conti privi delle firme di approvazione. Nel trasmetterteli ti prego vivamente di volerti premurare di farli firmare anche agli altri componenti il Collegio e di trasmettermeli con la massima sollecitudine. Sarà mia cura inviarti le copie che interessano i Revisori”.

La Ragioneria regionale deve far fronte anche a problemi pratici, ad esempio quello della sorveglianza, già sorto pochi mesi dopo la chiusura delle manifestazioni per “atti di vandalismo che si lamentano nella zona di Millefonti. La Giunta Municipale, nella seduta del 18 c.m. ha nuovamente discusso il problema e ha deciso di rafforzare la sorveglianza diurna e notturna nella zona”<sup>39</sup>. La Questura di Torino così scrive il primo aprile 1963: “si comunica che questo ufficio ha già impartito opportune disposizioni perché la vigilanza nei pressi del Padiglione della Mostra delle Regioni, nell’ex Comprensorio di Italia ’61, venga adeguatamente intensificata in appoggio dell’attività di sorveglianza espletate dalle guardie giurate dell’Istituto Cittadini dell’Ordine. Al riguardo è stata anche disposta una frequente presa di contatti con dette guardie giurate per concordare le modalità di richieste di interventi urgenti sul posto, in caso di necessità” (m. 65, fasc. 8). Si conserva anche una

---

detto prefabbricato è già stato acquisito dal Comune di Torino, proprietario dell’area su cui la Cappella è costruita, in forza di regolare convenzione” (lettera del 3 luglio 1963, m. 65, fasc. 8).

<sup>34</sup> Si veda registro m. 1, fasc. 1, pp. 295-296.

<sup>35</sup> I verbali di constatazione sono il punto finale del passaggio di consegna tra il Comitato nazionale e il Comune di Torino degli edifici principali del Comprensorio (si vedano i mazzi 12-17).

<sup>36</sup> Dai verbali del Comitato nazionale, si scopre che la richiesta di scioglimento parte da una richiesta inviata dalla Giunta esecutiva alla Presidenza del Consiglio se “in considerazione dell’esaurirsi delle funzioni del Comitato, essa non ravvisi l’opportunità di iniziare la procedura per lo scioglimento”; il Comitato stesso suggerisce “nella sede competente la procedura di stralcio per gli adempimenti finali”, demandandola “alle persone che hanno seguito la vita dell’Ente e che sono le più qualificate per portare a termine l’oculata gestione” (registro m. 1, fasc. 1, pp. 304-305).

<sup>37</sup> Altri verbali si conservano nel m. 63, fasc. 7: verbale di constatazione del 16 febbraio 1963 per la presenza di materiale nel Padiglione unitario (riviste mensili “Notiziario Italia ’61”, dépliant e buste intestate del disciolto Comitato nazionale) e “Verbale di constatazione di danni nel deposito materiali mobili del Padiglione unitario”, in seguito a rottura delle condutture dell’acqua potabile (con cessione gratuita del materiale alla Croce Rossa di Torino per un totale di 21 quintali del 10 marzo 1963). Inoltre, nel medesimo fascicolo sono presenti relazioni sulla consistenza e sulla destinazione “di alcuni beni mobili iscritti nell’inventario generale del Comitato nazionale Italia 61 trasferiti al Comune di Torino” (del 25 marzo 1963), elenco attrezzi agricoli, passati in consegna al Comune, e altri verbali concernenti il materiale mobile.

<sup>38</sup> Alcune norme operative del passaggio di consegne sono esplicate in un comunicato del 14 dicembre 1962, dove viene disposto che la “corrispondenza in partenza con terzi, relativa al normale svolgimento delle pratiche in corso, [...] sia stilata sulla carta in uso intestata al Comitato, previa apposizione, nel margine sinistro in alto, del timbro *Ministero del Tesoro-Ragioneria regionale dello Stato-Torino* timbro che verrà fornito da questa Segreteria Generale” (m. 68, fasc. 1). In questo comunicato, sono elencati gli uffici ancora attivi: Ufficio Amministrazione, Economato, Coordinamento tecnico, Contratti, Direzione Lavori, Segreteria Mostra storica e Segreteria E.I.L.

<sup>39</sup> Documento del 21 maggio 1962, m. 67, fasc. 1

lettera del 5 aprile che l'Ufficio Stralcio invia al Municipio di Torino: "Vi ringraziamo per la benevola considerazione con cui è stata accolta la nostra richiesta riguardante l'illuminazione del vialetto prospiciente il Padiglione Unitario della ex Mostra delle Regione", dietro cessione gratuita di 450 metri di cavo elettrico (m. 65, fasc. 8).

Il termine di chiusura della gestione del Comitato nazionale è fissato entro il 30 giugno 1963, secondo quanto stabilito dall'art. 2 del Decreto del Ministro del Tesoro del 19 dicembre 1962 (m. 67, fasc. 1). Oltre questa data, la Ragioneria regionale continua a produrre documenti e rispondere alla corrispondenza in arrivo. La Corte dei Conti (Sezione Controllo Enti di Roma) così scrive l'8 luglio 1963 al Comitato nazionale presso la Ragioneria Regionale dello Stato:

"La Sezione Controllo Enti, per le sue necessità di referto al Parlamento, ha bisogno di altre copie del consuntivo 1961, complete con i relativi allegati, il tutto debitamente autenticato, per copia conforme, dagli organi competenti di codesto Comitato. Si prega, pertanto, di far tenere a questa Signoria i suddetti atti con la massima sollecitudine possibile" (m. 65, fasc. 8).

### *Sedi del Comitato nazionale e dei suoi uffici nella città di Torino*

Nell'archivio si conserva un "Elenco dei mobili e attrezzature uffici in uso nei locali appartenenti al Comitato nazionale Italia '61", suddiviso per le diverse sedi degli uffici che componevano il Comitato nazionale<sup>40</sup>.

La sede principale è piazza Solferino 11<sup>41</sup> e quest'elenco delinea una fotografia dettagliata dei numerosi locali d'ufficio collocati ai diversi piani<sup>42</sup>:

- Piano terra: atrio, uffici e sala ciclostile;
- Piano ammezzato: centralino e uffici amministrazione;
- Piano primo: sala dattilografe, ufficio del Segretario generale, sala della Giunta, Capo Gabinetto del Presidente e segreteria di Presidenza (con ingresso centrale e secondario);
- Piano secondo: sala congressi, segreteria Trasporti, uffici, sala delle riunioni, segreteria e sala Gestioni, capo Ufficio militare e Ufficio militare;
- Piano terzo: sala disegno, sala dattilografe e corridoio;
- Piano quarto: lodge service, uffici e Ufficio Turismo.

Per quanto riguarda la Mostra storica, all'interno di Palazzo Carignano risultano essere collocati Ufficio tecnico, Ufficio Segreteria e Presidenza.

Nel Comprensorio di Italia '61 sono indicati come sedi corso Polonia per il cantiere della Mostra delle Regioni e via Ventimiglia per la Monorotaia.

Per quanto riguarda l'Esposizione Internazionale del Lavoro, gli uffici sono collocati in via Carlo Alberto 57 (con segreteria dell'ambasciatore Arpesani, commissario del Governo<sup>43</sup>, atrio ingresso, sala del Consiglio, Presidenza, sala di attesa, archivio e salotto) e in via Tiziano 63<sup>44</sup> (Ufficio tecnico, uffici, segreteria, sala dei disegnatori e portineria).

Un'altra sede risulta essere in corso Stati Uniti 45, dove si trovano i locali per l'Ufficio sportivo<sup>45</sup> e per il Comitato Torino '61-Celebrazione primo centenario dell'Unità d'Italia (caratterizzato dal logo: TO centenario '61 oppure abbreviato in "TO '61").

---

<sup>40</sup> Si veda elenco nel m. 64, fasc. 18. Nella "Denuncia di esercizio per l'assicurazione obbligatoria degli infortuni sul lavoro e delle malattie professionali" del 15 marzo 1961 come luoghi di lavoro sono indicati corso Polonia, piazza Carignano e Piazza Solferino (m. 38, fasc. 2).

<sup>41</sup> L'indirizzo è confermato dalle cartelline e dai fogli intestati, a volte l'intestazione è completata da un timbro, che conferma lo spostamento degli uffici nell'area del Comprensorio: "Dal 1° luglio 1962: Corso Unità d'Italia-Torino".

<sup>42</sup> Allo stesso numero civico risulta anche la Tipografia Rotaprint ma non viene indicato il piano.

<sup>43</sup> La presenza dell'ambasciatore è confermata da un documento del 29 agosto 1960 relativo all'allestimento degli uffici per il Commissario generale del Governo italiano per l'E.I.L. (ambasciatore Giustino Arpesani), che avrebbe assunto l'incarico nel settembre del 1960 (m. 59, fasc. 1).

<sup>44</sup> Si veda anche m. 57, fasc. 1, elenco contratti numerato n° 1, numero d'ordine 66 e 67, dove sono presenti le registrazioni dei due contratti di affitto dell'abitazione di proprietà della F.I.A.T. (della durata dal primo maggio 1960 al 31 dicembre 1960).

<sup>45</sup> Il Presidente della Commissione sportiva "Grande torneo internazionale di Calcio Italia '61" è il dirigente sportivo e imprenditore Umberto Agnelli. Nell'archivio si conserva numerosa documentazione del segretario Felice Borel.

## Gli elaborati grafici progettuali e i fototipi

Il vero e proprio cuore dell'archivio sono gli elaborati grafici<sup>46</sup> e i fototipi: i primi sono 1330, in più copie, e i secondi 374, di cui 46 diapositive. In generale, **gli elaborati grafici** si possono dividere in cinque filoni che rappresentano le tre principali mostre (Mostra storica, Esposizione Internazionale del Lavoro e Mostra delle Regioni), le opere accessorie del Comprensorio e alcune rappresentazioni grafiche di edifici sportivi che ospitano eventi al di fuori della città di Torino.

Le opere costruite per la celebrazione del centenario dell'Unità d'Italia sono nella maggior parte localizzate nella città di Torino: nell'area centrale della città (sede della Mostra storica), nell'area costruita *ex novo* sulle sponde del fiume Po a confine con la città di Moncalieri (Palazzo del Lavoro, Mostra delle Regioni ed altre opere accessorie) e nel Parco Ruffini, scelto per la costruzione del Palazzetto dello Sport<sup>47</sup> (sede dei principali eventi sportivi del 1961).

L'Ufficio *Mostra storica* si occupa principalmente di restauri o sistemazioni di edifici già esistenti: Palazzo Carignano *in primis*, singoli edifici storici<sup>48</sup>, sistemazione di pavimentazioni (cortile di Palazzo Carignano, piazzetta Reale, piazza Castello, piazza Carlo Alberto e piazza Carignano) e restauro di mobili e arredi vari. Nell'archivio si conservano 40 elaborati grafici, relativi al cantiere di Palazzo Carignano e all'allestimento della Mostra (si vedano i mazzi 70-73).

Riguardo l'*Esposizione Internazionale del Lavoro*, si conservano un mazzo e un rotolo; quest'ultimo contiene cinque copie di grande formato su carta da lucido<sup>49</sup>: datate tra il 2 febbraio 1960 e il 7 marzo 1961. Tra queste tavole sono presenti due piante, una a quota 226,20 e l'altra a quota 231,40, entrambe in scala 1:200 e datate primo maggio 1960; nel cartiglio è presente l'indicazione "Ingg. Nervi e Bartoli" e come progettisti vengono indicati il dott. ing. Pier Luigi Nervi e suo figlio il dott. arch. Antonio Nervi. Nel mazzo 75 si conservano invece disegni superati dell'edificio<sup>50</sup>, tavole relative al Palazzo del Lavoro a firma di Pier Luigi Nervi, una tavola

---

<sup>46</sup> Si veda il paragrafo intitolato *Vicende archivistiche*, dove sono indicati i criteri della schedatura e dell'ipotesi di scarto interno degli elaborati grafici.

<sup>47</sup> Il Palazzetto dello Sport fu costruito mediante specifica convenzione con la città di Torino e in seguito a variazione di bilancio del 1960, convenzione approvata nella seconda sessione del Comitato nazionale del 29 agosto 1960 (registro m. 1, fasc. 1, pp. 38-42).

<sup>48</sup> Nell'archivio sono presenti documenti relativi al Teatro Carignano, Armeria Reale, Archivio di Stato di Torino, Teatro Regio, antiche gallerie militari, casa di Cavour in Torino, Villa della Regina, Castello di Stupinigi, Reggia di Venaria e Museo Cavour a Santena.

<sup>49</sup> Si veda m. 76, fasc. 1, sono copie eliografiche di tipo radex o controlucido.

<sup>50</sup> Nel m. 75, fasc. 1 sono inseriti i disegni eseguiti tra la fine del 1958 e la fine del 1959, caratterizzati da diverse soluzioni progettuali e ingombri e verosimilmente utilizzati per l'appalto-concorso con pianta a lati convessi, oltre alle primissime ipotesi di Nervi poi superate. Impossibile qui delineare una cronistoria completa dell'edificio; interessante il verbale della riunione del 27 aprile 1959 della *Commissione tecnico-edilizia* dove sono spiegate le fasi iniziali e l'arch. Quaroni illustra le linee del progetto preliminare dell'edificio per l'Esposizione Internazionale del Lavoro: "com'è stato definito in questo secondo schema più approfondito, ha forma quadrata, con i lati convessi verso l'esterno, al fine di presentare una superficie coperta maggiore di quella che si otterrebbe con un edificio circolare dello stesso diametro. Questo è stato portato a metri 170, e rappresenta l'ingombro massimo tollerabile nel punto scelto, tenuto conto dell'interasse fra Via Ventimiglia e Corso Polonia. L'area coperta è di circa 24.000 mq" con una superficie utile di mq. 32.000 circa (riunione del 27 aprile 1959, m. 6, fasc. 1, p. 2). Infine "un cortile anulare dovrebbe separare l'anello esterno destinato ad aule e laboratori, dalla sala vera e propria di 90 metri di diametro" (riunione del 27 aprile 1959, m. 6, fasc. 1, p. 3). Il bando per l'appalto-concorso viene integrato da un capitolato e sono ipotizzati 40 giorni per concludere l'allestimento dell'edificio. Nella seduta del 3 dicembre 1959 (m. 6, fasc. 1, p. 1), figurano già l'arch. Ponti e l'ing. Nervi in quanto l'appalto-concorso è stato vinto nell'ottobre dello stesso anno. Nervi precisa che "il progetto [completo della parte relativa ai servizi] sarà pronto per il 18/12 p.v." (seduta del 3 dicembre 1959, m. 6, fasc. 1, p. 2) e l'impresa Nervi ha già preso accordi con la Ditta "in modo che anche la costruzione degli elementi in ferro possa venire subito iniziata". Con la "consegna dell'area di cantiere e di sedime del Palazzo del Lavoro, effettuata il 23/11/59, l'Impresa Nervi e Bartoli ha accettato gli impegni e i termini contrattuali e dato inizio ai lavori" (seduta del 14 gennaio 1960, m. 6, fasc. 1, p. 3).

dell'impianto provvisorio del riscaldamento e l'unico elaborato grafico relativo al Palazzo delle Mostre o Palazzo a Vela (lasciato dove è stato originariamente trovato). Le fasi serratissime<sup>51</sup> del cantiere emergono dai verbali del Comitato nazionale: già il 5 ottobre 1960 risultano costruite le 16 colonne che sorreggono ad ombrello la copertura e secondo le parole dell'avvocato Agnelli "il palazzo sarà pronto per il 31 gennaio 1961 in modo da permettere un solerte allestimento"<sup>52</sup>. Emergono anche particolari curiosi dal verbale della *Commissione prima per la consulenza tecnica* del 19 dicembre 1960 (m. 10, fasc. 1, p. 14, al punto quattro "Palazzo del Lavoro") che riprende l'argomento fatto dalla Segreteria E.I.L. [Esposizione Internazionale del Lavoro] nel conferimento di alti incarichi professionali". L'ing. Lanino legge i nomi degli artisti invitati, i presenti si accorgono che sono tutti milanesi tranne uno svizzero: l'ing. Anselmetti così ribatte:

"... qui abbiamo da osservare che sono tutti artisti milanesi ed io non voglio prendermi la responsabilità di fronte al corpo artistico torinese, ritenendoli in un certo senso incapaci di fare l'impresa; non intendo che si dica che questa commissione ha senz'altro approvato la nomina di tutti artisti milanesi..."

Il *corpus* progettuale più corposo sono gli elaborati per la *Mostra delle Regioni*<sup>53</sup> con i padiglioni regionali (arch. Nello Renacco di Torino), Padiglione dei Servizi generali (arch. Sergio Nicola, Aldo Rizzotti e Augusto Romano di Torino) e Padiglione della Sezione unitaria (arch. Carlo Casati di Milano). Esaminando le tavole<sup>54</sup> dei padiglioni regionali della *Mostra delle Regioni*, si deduce che la progettazione di Renacco è a tutto tondo: piano urbanistico generale<sup>55</sup> dell'area dell'Esposizione Internazionale di Italia '61 in scala 1:3000 e 1:1000, progetti dei Padiglioni delle Regioni (a scale diverse) e singoli oggetti di design nelle scale 1:10, 1:5 e 1:2. Quest'ultime tavole illustrano progetti di cestini metallici per rifiuti, panchine per il Comprensorio (tipo A, tipo B e tipo C, a pianta circolare attorno agli alberi), "fontanella in sienite grigia alla martellina fine" (comprensiva del logo di Italia '61), cartelli indicatori (alcuni anche illuminati), elementi di protezione per il bordo dei laghetti, vasi portafiori e "chioschi per l'ingresso dallo scalo della Sardegna". I supporti cartacei possono anche fornire informazioni sull'utilizzo degli elaborati: sono spesso presenti agli angoli i segni delle puntine per fermare la tavola sul tecnigrafo oppure sopra sostegni nell'area di cantiere<sup>56</sup>.

Tra le tavole del *Padiglione dei Servizi generali*<sup>57</sup>, con numerazione originaria nn. 1-41, si conservano disegni preparatori (con indicazioni progettuali, datazione di consegna delle modifiche

---

<sup>51</sup> Si veda il m. 57, fasc. 1; a partire dal marzo 1960 si possono esaminare le registrazioni dei contratti delle opere di fondazione. Per esempio, il numero d'ordine 1845 del 30 settembre 1961 è relativo alla registrazione del contratto Nervi & Bartoli per "opere murarie di completamento per allestimento e costruzione palazzo E.I.L."

<sup>52</sup> Registro m. 1, fasc. 1, p. 58.

<sup>53</sup> Sono stati ricondotti al mazzo attuale 77 dei fogli originali, precedentemente conservati nei mazzi ex 60 ed ex 66; in uno di questi si evince l'esistenza di cinque cassette contenenti disegni, verosimilmente promemoria per facilitare lo spostamento della documentazione nei locali della Ragioneria regionale dello Stato di Torino.

<sup>54</sup> Le tavole erano contenute originariamente in parte dei mazzi originali 42, 42A, 43, 52, 54, 55, 56 e 60. Terminata la selezione, attualmente i 372 elaborati, con numerazione originaria di tavola nn. 1-138, sono contenuti nei mazzi 77-81.

<sup>55</sup> Di questo fondamentale elaborato si conservano più copie, alcune delle quali con variazioni: ad esempio la tavola "*Celebrazioni Centenario Unità d'Italia Italia 61 Zona delle Mostre / Piano urbanistico particolareggiato*", 1:1000, AP1D, *sostituisce AP1c del 25/7/1960, 14/9/1960* è presente come "Serie 2", con schema idrico, e serie "3", senza lo schema idrico. L'affidamento del piano urbanistico risale al maggio del 1960, come risulta dalla copia del verbale della Giunta esecutiva del Consiglio Direttivo di Italia '61, dove al punto 1 si legge: "La Giunta, inoltre, al fine di armonizzare i progetti delle varie opere affidate ai diversi architetti in un tutt'uno che rispetti l'impostazione urbanistica studiata dall'arch. Renacco, affida allo stesso architetto il coordinamento urbanistico generale" (m. 32, fasc. 2, cartella personale di Nello Renacco, 14 maggio 1960).

<sup>56</sup> Questo caso specifico è esemplificato dall'elaborato cartulato 20, conservato nel m. 78, fasc. 1. Si tratta di una delle quattro copie della tavola "*Celebrazioni Centenario Unità d'Italia Italia 61 Mostra delle Regioni / Tracciato planimetrico della strada veicolare*", 1:500, AP14, 23/5/1960.

<sup>57</sup> Questi elaborati grafici erano contenuti originariamente in parte dei mazzi originali 42, 44, 44A, 59, 60, 66 e 67. In totale dopo il riordino nei mazzi 82 e 83 sono presenti 196 elaborati. Verosimilmente erano presenti tre serie di copie delle tavole degli arch. Sergio Nicola, Aldo Rizzotti e Augusto Romano, ipotesi confermata da un foglio ritrovato nell'ex mazzo 67, ora inserito nel mazzo 82.

degli elaborati e ora di ricezione degli stessi), elaborati grafici di arredamento<sup>58</sup> e del Padiglione con disegni tecnici e impiantistici (tra cui quelli relativi alla cappella<sup>59</sup>, bar, box servizi, ampliamento del ristorante, pensiline, passarelle, sistemazione esterna e fioriere)<sup>60</sup>. In coda alle 41 tavole originali, sono stati ricondotti nove disegni che risultano attribuiti ai Servizi generali (m. 83, fasc. 3). Si conservano: "Centrale di Cimena / Serramenti in ferro per chiesetta presso la centrale" della "SIP. DSV. Lavori edili", pianta e prospetto del "Blocco servizi Polizia-C.C.", pianta senza scala "Baracca"<sup>61</sup>, piante "Ex poligono del Genio militare" e griglie mobili (disegni in pianta e sezioni).

Le tavole del *Padiglione della Sezione unitaria*<sup>62</sup> sono numerate 43-105, proseguendo quindi la serie numerica del Padiglione dei Servizi generali, la tavola 42 risulta mancante.

Per la tale sezione si conservano numerose copie della stessa tavola, perché sono presenti elaborati con il medesimo numero originario ma caratterizzati da sostanziali differenze: senza data, senza data con firma del progettista, data o date con firma, timbri (annullato, esecutivo o delle imprese), annotazioni, la presenza o meno di quote oppure di particolari costruttivi, tavole degli impianti elettrici (sigla "IE" apposta dopo il numero arabo) oppure relative ai cristalli (sigla "CR" dopo il numero). Sulle tavole<sup>63</sup>, alcuni locali del Padiglione sono indicati come "zona di riposo", "zona vita istituzionale" e "zona vita tecnica e culturale". Oltre alle classiche rappresentazioni grafiche (pianta, prospetto e sezione), si conservano rappresentazioni di particolari costruttivi quali: passerelle di accesso, scale con particolari dei gradini, abachi dei serramenti, schemi delle pavimentazioni, profili della soffittatura e perlature delle pareti, disegni che permettono un *focus* privilegiato sull'esterno e sull'interno del Padiglione.

Per quanto riguarda le cosiddette *opere accessorie del Comprensorio* sono presenti elaborati grafici relativi alla funivia, alla monorotaia<sup>64</sup>, al Palazzetto dello Sport, altri edifici oppure parti impiantistiche, oggetto dei verbali di constatazione, di cui molti conservano in allegato elaborati grafici: opere di consolidamento del fiume Po e del torrente Sangone, passerella pedonale sul fiume Po, Padiglione del Ministero del Lavoro e degli Enti assistenziali, cappella adiacente al Padiglione Servizi generali, fontana luminosa e laghi del Comprensorio, "Piante e materiali diversi della Sezione alberate e giardini", "Cabine di trasformazione-Reti di distribuzione-Impianti illuminazione esterna",

---

<sup>58</sup> Ricchissima la varietà di arredi raffigurata: tavoli, tavolini, sedie, poltrone, scrittoi, banconi, banchi di cassa, elementi di vetrina, elementi d'arredo dei negozi e della farmacia (blocco 1 e 2), elementi d'arredo dei locali uffici blocco 2, pianta del ristorante-cucina-caffè-bar con disposizione arredamento "gruppo A blocco n° 1", pianta prospetto e sezioni del bar ed elementi d'arredo dell'albergo diurno.

<sup>59</sup> Per la cappella si conservano i seguenti elaborati (rappresentati nelle scale da 1:20 a 1:1): particolari della croce e del confessionale, mobile per sacrestia, acquasantiera e lampada votiva. Inoltre, nelle scale 1:5 e 1:1 sono presenti i prospetti dei cartelli luminosi.

<sup>60</sup> Anche in queste tavole possono essere presenti indicazioni di utilizzo verosimilmente in cantiere, si veda "*Padiglione dei Servizi generali Italia 61 / Prospetto est blocco n. 2 fronte esterna e cappella fronte interna*", 1:100, n° 11 sopra una delle cinque copie si possono notare impronte di scarpe (m. 83, fasc. 1, tavola numerata a matita 3).

<sup>61</sup> Inizialmente, questa pianta in più copie era difficilmente attribuibile al Comprensorio, ma sfogliando le pagine dell'*Inventario dei beni mobili* (m. 55, fasc. 1), al numero d'ordine 6457 viene indicato: "Prefabbricato Mangiarotti tipo AN completo di pavimento, plafonatura, soffitto sottotegola, con elementi smontati costituenti le capriate, ma con le pareti divisorie interne come da disegno (dimensioni in pianta m. 6 x 10)", le dimensioni corrispondono esattamente a quelle indicate sulla pianta "Baracca". Il destino di questo fabbricato temporaneo lo si deduce dalla colonna *Osservazioni* della medesima registrazione: "La baracca è stata smontata in corso Polonia e rimontata coi necessari lavori di adattamento ai Murazzi al Po per la somma di L. 1.050.000".

<sup>62</sup> Queste tavole erano contenute in origine in parte dei mazzi originali 42A, 43, 51, 53, 54, 55, 56, 59, 60 e 66. In totale ora nei mazzi 84-86 sono presenti 246 elaborati.

<sup>63</sup> Esaminando con attenzione i progetti, è stata trovata una copia (con segni di tazze di caffè!) delle "*Celebrazioni Centenario Unità d'Italia Italia 61 Mostra delle Regioni / Padiglione della Sezione unitaria / Pianta a quota -2.20*", 1:100, n° P.U. 45, 1/10/1960 (m. 84, fasc. 1, tavola numerata a matita 17).

<sup>64</sup> La monorotaia Alweg è stata un'opera talmente avveniristica, che a distanza di anni, nel 1968 arriva una richiesta di visita dell'impianto (in merito a "study of the mass transportation problem") da parte di un ingegnere dal Canada, facente parte di *Les urbanistes associés Inc.* con sede a Montréal. Il Direttore della Ragioneria regionale dello Stato risponde che sin dal 1963 il Comprensorio è di proprietà del Comune di Torino e gira per conoscenza la risposta al Segretario generale del Comune di Torino (m. 63, fasc. 4).

“rete distribuzione acqua potabile nel complesso espositivo, utilizzabile per manutenzione zone verdi”, “Recinzioni ed elementi costitutivi” e “Fognature-strade-guide-cordoli e fasce in pietra site nel comprensorio Italia ‘61”.

Infine, le *rappresentazioni grafiche di edifici sportivi* sono relative agli eventi sportivi tenutisi al di fuori della città di Torino con rappresentazioni di circuiti, stadi, palazzetti dello sport e attrezzature sportive in genere.

Sugli elaborati grafici sono presenti annotazioni di cantiere, per esempio, su una tavola della monorotaia<sup>65</sup>: “12-4-’61 Parlato con il Geom. Ferrero mi chiamerà in tempo per gli scivoli” e “13-4-’61 parlato con il prof. Bertolotti è d’accordo sul fatto che solo una parte dei treni possano stare al riparo”.

I 374 **fototipi** sono schedati a fascicolo con le indicazioni positivo/negativo, bianco e nero oppure a colori, il numero dei pezzi e le dimensioni massime in cm. Nel campo note del fascicolo contenente fototipi, ove presenti, sono stati rilevati i copyright dei fotografi. Le immagini permettono un salto indietro nel tempo: modellini di edifici, diverse fasi di costruzione nei cantieri con maestranze al lavoro, fotografie ufficiali di incontri pubblici, riproduzione di tavole di progetto<sup>66</sup>, locali interni con allestimenti espositivi<sup>67</sup>, visioni aeree di cantiere e del plastico della zona espositiva di Italia ‘61.

Molto significativo il ritrovamento di un nucleo di 46 diapositive<sup>68</sup>, dove sono raffigurati il Comprensorio di Italia '61 (visto dall’alto), il fiume Po con battelli fluviali, i cantieri dei padiglioni delle Regioni, il Palazzo del Lavoro di Nervi (esterno ed interno), il Palavela e l’iconica monorotaia. A documentare la mostra storica sono state fotografate le facciate di Palazzo Carignano e Palazzo Madama, la statua di Pietro Micca, il busto di Camillo Cavour e la cancellata di Palazzo Reale. Data l’innegabile importanza storica e il precario stato di conservazione, le diapositive sono state oggetto di restauro da parte dei restauratori Battista Pittari e Marco Fagiolo del Laboratorio di Restauro dell’Archivio di Stato di Torino<sup>69</sup>.

---

<sup>65</sup> Mazzo 89, fasc. 1, tavola originale numerata 23, terza copia “*Italia '61 Servizio trasporti / Lavori monorotaia / Stazione nord / Tracciamento per il marciapiede di accesso*”, 1:100, n° 23, 11/2/1961, *pianta con dati per il tracciamento e coordinate per il tracciamento dei pilastri della pensilina*.

<sup>66</sup> Si veda m. 99, fasc. 10, intitolato “*Progetti concorso Edificio per Servizi Generali*”; all’interno sono presenti quattro fototipi che raffigurano tavole con piante, prospetti, sezioni e vedute prospettiche del progetto vincitore “*Gattopardo 27*” (arch. Sergio Nicola, Aldo Rizzotti e Augusto Romano), schizzo prospettico del progetto secondo classificato “*Cit-Turin 4061*” (arch. Leonardo Mosso e Domenico Mattia) e schizzo prospettico del progetto terzo classificato “*Modulare 1125*” (arch. Mario F. Roggero e Giuseppe Maggiora).

<sup>67</sup> Nel m. 98, fasc. 1 si può visionare il padiglione jugoslavo (progettato da Vjenceslav Richter). Invece, nel m. 98, fasc. 17 sono presenti fototipi degli allestimenti interni del Padiglione del Ministero del Lavoro e degli Enti assistenziali. Si riconoscono le aree destinate ai movimenti associativi dei lavoratori ed ai seguenti Enti: I.N.P.S., Istituto nazionale addestramento perfezionamento lavoratori industria, Ente nazionale prevenzione infortuni, Ente nazionale assistenza orfani lavoratori italiani, Istituto nazionale per l’assicurazione contro le malattie, Cassa nazionale di assistenza per gli impiegati agricoli e forestali, Istituto italiano di medicina sociale, Ente nazionale di previdenza e assistenza per i dipendenti statali e Ente nazionale di previdenza e assistenza per i dipendenti degli Enti di Diritto Pubblico.

<sup>68</sup> Le diapositive (fototipi positivi a colori su vetro, 7x7 cm con intelaiatura in plastica) sono attualmente contenute nel mazzo 101, fasc. 1 e vanno esaminate preferibilmente con guanti e con le dovute cautele a causa del supporto molto fragile.

<sup>69</sup> Si può consultare la scheda di restauro delle diapositive alla pagina “*Li salvi chi può! Parte II*” del 6 ottobre 2021, sul sito web <https://www.filodiritto.com/li-salvi-chi-puo-parte-ii> (link consultato il 30 novembre 2021).

Si segnalano, inoltre, i fototipi positivi bianco e nero “Bozzetti Mostra storica”, gli unici caratterizzati dalla presenza di didascalie<sup>70</sup> incollate sui supporti (m. 73, fasc. 6).

Oltre ai fototipi della Mostra storica e del Comprensorio di Italia '61 (mazzi 98-101), nella serie “Ufficio sportivo” sono presenti una trentina di positivi<sup>71</sup> in bianco e nero relativi a eventi o squadre sportive, tra i quali i ritratti dei singoli giocatori di calcio della squadra Racing Club de Paris (m. 92, fasc. 6).

Si conservano solo cinque negativi a colori, che ritraggono scolaresche in visita al Comprensorio e le vedute della funivia Parco Europa, dell'area Italia '61 con ovovia, dell'arrivo dell'ovovia e delle cabine dell'ovovia in dismissione (m. 99, fasc. 11).

---

<sup>70</sup> Dall'esame delle didascalie emergono le tematiche o i soggetti dei fototipi: Plastico zona storica, Addobbo piazza Carignano, Addobbo piazza Carlo Alberto, Cippo esterno, Stellone nel cortile (didascalia presente su due fototipi), Atrio su Piazza Carlo Alberto, Addobbo scalone, Addobbo soffitto scalone, Addobbo nicchia salone, Erma protomoteca, Pensiero riformatore, Pensiero rivoluzionario, Napoleone, I Carbonari, I Moti del '21, Il Quarantotto (inizio), Il Cinquantanove (C. Bossoli) e Accampamento e battaglia (giardini Reali).

<sup>71</sup> Si possono esaminare nei mazzi 92-94 e 96.

## Le cartelle del personale impiegatizio, operaio e hostess

Le cartelle del personale<sup>72</sup> sono state trovate *ab origine* raggruppate alfabeticamente per cognome<sup>73</sup>. In tutto sono presenti 776 cartelle che contengono documentazione relativa a 829 dipendenti o collaboratori esterni<sup>74</sup>.

In genere, sulla copertina di ogni cartella è indicato nome e cognome, in alto a sinistra il servizio o settore di appartenenza e la cessazione del rapporto (licenziato, dimissionario, oppure “non ha avuto seguito”, ecc.). All’interno delle cartelle, nella maggior parte dei casi, si conservano le bustine vuote che contenevano il libretto di lavoro del dipendente (con l’indicazione di cognome, nome, matricola, data di assunzione e di licenziamento); inoltre può essere presente documentazione di varia natura<sup>75</sup> e certificati medici, per cui l’intera documentazione è soggetta a limitazioni di consultabilità (si veda quanto indicato nel paragrafo *Vicende archivistiche* a p. XXI).

Dal verbale della seconda sessione del Comitato nazionale del 29 agosto 1960<sup>76</sup>, si comprende come, nelle fasi iniziali, il problema del personale non fosse di poco conto:

“è fatto rilevare come non sia stato possibile ottenere dalle varie Amministrazioni il distacco di personale presso il Comitato, per cui sarà necessario sostituirlo con personale messo a disposizione da vari Enti torinesi, senza tuttavia alcun onere per il Comitato. Riferisce che la Camera di Commercio e l’Unione Industriale di Torino costituiranno un’apposita società<sup>77</sup> per fornire il personale dell’Ufficio Segreteria, assumendo a proprio carico i relativi stipendi”.

Nel corso del riordino delle carte hanno preso forma le vicende degli uomini e delle donne che hanno contribuito con il loro lavoro alla nascita e alla gestione organizzativa di Italia ‘61<sup>78</sup>.

---

<sup>72</sup> Si vedano i mazzi 24-34 per un totale di 27 fascicoli. Si conservano anche due rubriche (m. 23, fasc. 1 e 2) che contengono le registrazioni relative al personale impiegatizio, operaio e delle hostess di Italia ‘61, inserite prima delle cartelle del personale alle quali si riferiscono. Oltre ai dati personali sono annotati: servizio o reparto, mansione, categoria, data di assunzione, scadenza del rapporto, retribuzione (stipendio e compensi straordinari), occupazione precedente, famigliari a carico, documenti di lavoro (libretto, tessera assicurativa e stato di famiglia), periodo di prova, tesserino mutua ed eventuali note. Esaminando la rubrica del personale (m. 23, fasc. 1), emergono i settori o gli uffici dove erano distaccati gli impiegati e gli operai: Servizio Turismo, Servizio Trasporti, Segreteria Generale, Servizio Cerimoniale, Ufficio spedizione posta e ciclostili, Servizio Gestione, Direzione Lavori, Amministrazione Comitato nazionale, Ufficio tecnico E.I.L., Ufficio economato, Ufficio tecnico della Segreteria Generale, Servizio Stampa, Segreteria della Presidenza, Mostra storica, Servizio Gestione Mostre, Servizio Amministrazione, Ufficio Militare, Segreteria E.I.L., Servizio stampa estera, Ufficio contratti, Mostra Regioni e Manutenzione impianti.

<sup>73</sup> Le cartelle dei dipendenti femminili sono ordinate in base al cognome da nubile e non, come consuetudine di quel periodo, a quello da coniugata.

<sup>74</sup> I numeri non corrispondono in quanto nel m. 34, fasc. 1 sono presenti cartelle originali non riferibili a un unico dipendente ma a più collaboratori. Va segnalato il caso (e non si esclude sia l’unico) di un dipendente che possiede due fascicoli ognuno dei quali con un incarico differente: Raimondo Luraghi riceve due lettere d’incarico da parte di Giuseppe Pella, una per la “revisione e collocazione materiale interessante l’allestimento della Mostra Storica” (lettera del 22 aprile 1961) e l’altra per la “compilazione di un capitolo dal titolo *L’ordinamento della Mostra Storica* che è stato inserito nel volume ufficiale, in corso di pubblicazione” (incarico del 18 dicembre 1961 per il settore Stampa e propaganda), cartelle conservate nel m. 29, fasc. 6.

<sup>75</sup> Nella cartella personale di Carla Matis sono presenti prove di stenografia in francese e inglese e la scheda “Esame di selezione per impiegata” (m. 30, fasc. 1).

<sup>76</sup> Si veda registro m. 1, fasc. 1, pp. 37-38.

<sup>77</sup> Dallo stesso verbale, si scopre che la medesima società era stata coinvolta per “assumere personale di vigilanza e di servizio delle Mostre”.

<sup>78</sup> Dai documenti si scopre che Alfredo Ferrato è un “impiegato con funzioni contabili nell’organizzazione e nel funzionamento dell’autoparcheggio delle 180 vetture messe a disposizione dalla FIAT”. In una lettera del 6 novembre 1961, si dice che “ha effettuato nel corso del mese di maggio, oltre al normale orario di lavoro, prestazioni straordinarie in occasioni dell’auto parcheggio di 180 vetture per le esigenze delle cerimonie inaugurali e della visita della regina Elisabetta” (m. 28, fasc. 1). Mentre per quanto riguarda l’allestimento dei locali espositivi, l’arch. Saverio Bacco partecipa

All'interno delle lettere con richieste di informazioni sui futuri dipendenti appaiono indispensabili come requisiti moralità, senso di disciplina e capacità nel lavoro. Nelle lettere di ringraziamento del Comitato nazionale a dipendenti distintisi particolarmente emergono storie come quella di Luisa Birago Testa, archivista della Segreteria Generale<sup>79</sup>, impossibilitata a prendere i quindici giorni contrattuali di congedo matrimoniale per ragioni di lavoro. Le viene offerto un riconoscimento per il "suo attaccamento al dovere manifestato anche in questa occasione" (lettera del 21 novembre 1961)<sup>80</sup>. Alla chiusura del Comitato nazionale, il Presidente Pella in una lettera del 30 novembre 1962 le rivolge parole di grande gratitudine:

"Nel momento in cui viene a cessare il Comitato [il primo dicembre 1962], che ho avuto l'onore di presiedere, dopo aver realizzato con appassionato fervore le indimenticabili manifestazioni per la celebrazione del Centenario dell'Unità d'Italia, desidero rivolgere un affettuoso pensiero, un vivo ringraziamento ed un cordiale saluto a Lei che, con tanto entusiasmo e capacità, ha partecipato alla sua vita, fino alla cessazione dell'attività testé disposta"<sup>81</sup>.

Molto interessanti sono gli appunti sul lavoro svolto dall'impiegato Aristide Barchi. Assunto inizialmente come disegnatore tecnico, porta a termine, tra tutte, la carta del Comprensorio delle Mostre, diventata poi pianta ufficiale dell'Esposizione, ma come bozzettista, grazie alle "sue innate indiscutibili qualità di artista":

"Su indicazione dell'Ufficio Tecnico ha studiato e compilato il manifesto per il Concerto delle Musiche Risorgimentali, il manifesto per il Museo di Pietro Micca, ha creato dépliant, manifesti e pagine per il numero unico dedicato alla Mostra d'Arte Cinematografica di Venezia, due bianco e nero per quotidiani e per la campagna rivolta alle autostrade con i relativi striscioni stradali. Ha collaborato anche alla realizzazione delle torri di benvenuto, agli studi sulle guardiole all'entrata dei veicoli dell'Esposizione, alla compilazione dei cartelli vari per l'Ufficio Cerimoniale, alle locandine e alla pubblicità delle manifestazioni sportive, e infine ha collaborato alla compilazione della Guida Ufficiale<sup>82</sup> di Italia '61 con disegni e cartine"<sup>83</sup>.

Alcuni rapporti lavorativi sono attivati solamente durante i mesi di apertura delle manifestazioni, come si evince da una lettera del 20 gennaio 1961 inviata a Remo Grigliè: "La presente per confermarle che questo Comitato nazionale è lieto di avvalersi della Sua opera professionale presso il "Servizio Stampa" per la compilazione del notiziario Italia '61, dei bollettini interni e per la stampa e per eventuali altri notiziari informativi nel periodo delle manifestazioni". Al termine del rapporto, il Segretario generale Enzo Giaccherio il 13 ottobre 1961 porge "a nome del Comitato stesso e mio personale i più vivi ringraziamenti per l'impegno e la perizia con cui Ella ha svolto l'impegnativo compito di curare il Notiziario del Comitato, riscuotendo unanime consenso" (m. 28, fasc. 2).

Gli incarichi per Italia '61 potevano avere risvolti oltre confine; l'arch. Gino Levi Montalcini nella lettera del 2 aprile 1960 d'accettazione dell'incarico conferma:

"di intraprendere gli studi per l'addobbo dell'area riservata al Bureau International du Travail nel Palazzo del Lavoro delle Manifestazioni '61. Nella speranza di poter essere in grado di svolgere degnamente un incarico di così alto significato, assicuro codesto On. Comitato di dedicare ogni mia maggiore attenzione alla ricerca delle informazioni e dei dati reperibili localmente ed a Ginevra per la più idonea impostazione del problema, così da poter essere prossimamente in possesso di quegli elementi che potranno riuscire utili alla scelta della migliore soluzione da sottoporre all'esame degli interessati e del Coordinatore"<sup>84</sup>.

Le hostess di Italia '61 sono assunte dopo una rigida selezione da parte di V.N. de Herrera. Nell'archivio si conserva la lettera di nomina di quest'ultima del 13 febbraio 1961; il presidente

---

alla progettazione e all'allestimento della Mostra "Vecchio Piemonte", nella sede dell'Archivio di Stato di Torino, e della Mostra "Armi e Bandiere del Risorgimento" (m. 25, fasc. 1).

<sup>79</sup> Si veda rubrica del personale, m. 23, fasc. 2.

<sup>80</sup> Si veda m. 24, fasc. 2.

<sup>81</sup> Documenti consultabili nel m. 63, fasc. 4. Il lavoro dell'archivista prosegue grazie a proroghe successive fino al 30 giugno 1963.

<sup>82</sup> Si può visionare la guida ufficiale alla pagina <https://www.museotorino.it/resources/pdf/books/288/index.html#122>, link consultato il 30 novembre 2021.

<sup>83</sup> M. 25, fasc. 1.

<sup>84</sup> Documento conservato nel m. 29, fasc. 6.

Giuseppe Pella così scrive: “Le comunichiamo che questo Comitato ha deciso di avvalersi della Sua opera quale collaboratrice esterna presso il Servizio Turismo e Ricettività per la preparazione delle signorine che svolgeranno compiti di guide-interpreti nell’ambito delle Zone Espositive”. A ridosso della fine delle manifestazioni espositive, il segretario Giaccherio le porge “i più sentiti ringraziamenti e i sensi della più viva considerazione per l’opera fattiva e meritoria con la quale Ella ha svolto l’incarico che le era stato affidato”, durato fino al 31 ottobre dello stesso anno (m. 29, fasc. 2, lettera del 16 ottobre 1961). Le hostess dipendevano dall’*Ufficio Accoglienza Cerimonie e Cerimoniale* e lo stipendio mensile variava “in relazione al numero di lingue estere conosciute, secondo quanto comunicato dal Servizio Hostesses e in base agli accordi presi con quest’ultimo” (m. 26, fasc. 1, cartella personale di Renata Centenari, documento dell’8 giugno 1961). Il rispetto di alti standard comportamentali caratterizzava il loro lavoro; le Hostess italiane provenivano principalmente dal Nord e dal Centro Italia, quelle straniere da Svezia, Germania, Austria, Svizzera, Paesi Bassi, Belgio, Francia, Lussemburgo, Bulgaria, Croazia, Regno Unito, Algeria, Stati Uniti, Canada, Venezuela e Giappone<sup>85</sup>. Alcune di esse furono premiate come Cécile Gagnon, cittadina canadese, a cui il Segretario generale Giaccherio il 27 febbraio 1962 scrive: “ho il piacere di trasmetterle, unitamente alla raccolta dei cataloghi delle Mostre, la medaglia ricordo delle Manifestazioni del primo Centenario dell’Unità d’Italia, che il Presidente del nostro Comitato ha deciso di conferirle, come omaggio e riconoscimento dell’opera generosamente ed intelligentemente svolta a favore del buon esito delle Manifestazioni stesse” (m. 29, fasc. 1).

Si conclude questa breve panoramica, composta da piccoli spezzoni sulla vita lavorativa di alcuni dipendenti di Italia ’61, con le parole di Edoardo Kronheim<sup>86</sup> estratte da una lettera del 2 novembre 1961 inviata al Segretario generale Giaccherio:

“Nel lasciare Torino dove per sei mesi ho avuto l’onore di prestare la mia modesta collaborazione ad Italia ’61, permetta che io Le esprimo [*sic*] la mia gratitudine per essere stato fra i collaboratori della più bella festa della nostra Patria. Torno a Roma con tanti splendidi ricordi, con la certezza che, attraverso Italia ’61, il mondo avrà tratto motivo di migliore e più approfondita conoscenza delle grandi qualità del nostro Paese”.

---

<sup>85</sup> Secondo quanto indicato nella rubrica m. 23, fasc. 1.

<sup>86</sup> Si veda m. 29, fasc. 5.

## Vicende archivistiche

L'arco cronologico della documentazione conservata va dal 22 febbraio 1957 al primo gennaio 1962, con documenti dal luglio 1953 e fino al 5 settembre 1980. L'archivio è composto da 102 buste e da un rotolo di disegni, per un totale di 466 fascicoli.

Significativi i brevi appunti operativi, riscoperti sui documenti: nelle cartelle del personale con cognome C (m. 26, fasc. 1) si conserva un appunto manoscritto "in archivio sopra 2° piano" e sono presenti analoghe annotazioni sulle buste originali dei fototipi "serie per archivio da non toccare" (m. 99, fasc. 2) oppure "serie per archivio-non asportare" (m. 99, fasc. 5).

### *Prima del riordino attuale*

La documentazione d'archivio durante il periodo di attività del Comitato nazionale era conservata in più sedi nella città di Torino<sup>87</sup>. Al momento dello scioglimento, l'invio della documentazione alla Ragioneria regionale dello Stato (Ufficio Stralcio) potrebbe essere avvenuto in momenti diversi a seconda degli Uffici<sup>88</sup>. L'archivio non esaurisce l'intera produzione documentaria del Comitato nazionale, anche per la presenza di un archivio aggregato conservato presso l'Archivio Storico della Città di Torino; non si esclude a priori che possa essersi dispersa altra documentazione<sup>89</sup>.

Il fondo del cessato Comitato, conservato in otto casse, venne preso in consegna nel 1983<sup>90</sup> dall'Archivio di Stato di Torino (ai sensi dell'art. 32 del D.P.R. 30 settembre 1963, n. 1409); la documentazione era sommariamente descritta in un elenco di versamento<sup>91</sup>. In una fase successiva, la documentazione fu condizionata all'interno di mazzi numerati da 1 a 101<sup>92</sup> e venne redatto uno scarno inventario<sup>93</sup>, che non sempre rispecchiava l'esatto contenuto dei faldoni. Nel maggio 2021 è iniziato il riordino dell'archivio, grazie al progetto "*La Manutenzione della memoria territoriale*", sostenuto dall'Associazione Amici dell'Archivio di Stato di Torino e finanziato dalla Compagnia di San Paolo di Torino.

---

<sup>87</sup> Si veda il sottoparagrafo *Sedi del Comitato nazionale e dei suoi uffici nella città di Torino*, a p. XII del presente inventario.

<sup>88</sup> Al mazzo 95, è stato ricondotto un foglio dattiloscritto "Elenco pratiche archivio Commissione sportiva Pacco n. 5", ritrovato in un mazzo miscelanea dell'Ufficio sportivo (ex m. 79). Quest'elenco, datato primo febbraio 1963, comprova che il riversamento del materiale è avvenuto ad oltre tre mesi dallo scioglimento del Comitato nazionale. Sempre nel mazzo 95, altro foglio manoscritto "Ritagli Stampa-Protocollo" attesta inoltre la presenza di raccoglitori di ritagli stampa, tutti e 4 ancora presenti, e un unico protocollo dell'Ufficio sportivo (conservato oggi nel m. 20, fasc. 4). Nel m. 64, fasc. 1 è presente un appunto sull'ex Segreteria della Mostra storica: "dovrà pure essere trasferito tutto il restante materiale d'archivio" entro il 7 febbraio 1963.

<sup>89</sup> Le indicazioni originarie, talora presenti, confermano lacune di documenti. Tra tutte, si cita l'etichetta (m. 8, fasc. 1) dei "Verbali stenografici della Commissione tecnico-edilizia", conservata in origine nell'ex m. 20, che presenta l'annotazione "dall'8/4/1959 al 3/12/1959 presso Segreteria Generale". In effetti non sono stati ritrovati verbali stenografici di quel periodo.

<sup>90</sup> Si veda il verbale di acquisizione del 19 marzo 1983 (registro dei verbali Nuova serie n. 56).

<sup>91</sup> Esaminando tale elenco, al punto 17, non risultano essere stati versati documentazione ed atti relativi alla costituzione ed attività del Comitato generale e dello Statuto di Torino '61. Inoltre, il mazzo ex 75, creato dopo il versamento in Archivio di Stato di Torino, conserva documentazione estranea al Comitato nazionale e ad Italia '61; si è deciso pertanto di estrarlo dai mazzi oggetto di questo riordino, perché relativo a documenti della Ragioneria regionale dello Stato.

<sup>92</sup> Alcuni mazzi erano stati sdoppiati (vecchia numerazione 7, 13-16, 28, 35, 42, 44, 55 e 81) e altri risultavano essere di grande formato (mazzi attuali 39, 41-45, 55, 57 e il rotolo 76). All'interno dei mazzi a volte si conservano delle fascette cartacee con numeri scritti a penna nera, inseriti verosimilmente in sede di collocazione del materiale all'interno dei mazzi, già presso l'Archivio di Stato di Torino.

<sup>93</sup> Consultabile presso l'Archivio di Stato di Torino, ex inventario n° 307.

### *Modalità operative*

La documentazione è stata ritrovata in cartelline con loghi di Italia '61, oppure in raccoglitori originali con anelli metallici, dai quali la documentazione è stata estratta a causa dell'elevato livello di corrosione riscontrato<sup>94</sup>. Dai supporti cartacei sono stati rimossi gli elementi metallici, quali clips e spilli, in genere completamente arrugginiti. In generale, sono state estratte le etichette dai dorsi dei raccoglitori e rilevate le numerazioni pregresse; sono state conservate, ove non danneggiate, le camicie originali (oppure frammenti di esse), che presentassero indicazione del contenuto, rilevato come titolo originale. A volte sono stati rinvenuti all'interno dei mazzi elenchi di documenti che sono stati utilizzati, ove possibile, per riordinare la documentazione.

L'archivio conserva planimetrie, progetti e documenti allegati: tutte le rappresentazioni grafiche di grandi dimensioni sono piegate in formato A4 o leggermente superiore. L'intera documentazione è stata esaminata in dettaglio per individuare i diversi specifici progetti o rilievi, che sono stati ricondotti alle serie archivistiche attuali.

### *Criteri di schedatura e di riordino*

La schedatura è stata svolta rispettando le norme ISAD(G) e seguendo le indicazioni fornite dai funzionari archivisti; nello specifico sono stati predisposti tre fogli distinti su Excel: *Scheda fondo*, *Scheda serie* e *Scheda unità archivistica*. Per quanto riguarda la schedatura delle unità archivistiche, nell'inventario le virgolette indicano un titolo originale, mentre le parentesi quadre indicano una datazione attribuita o integrazioni al testo. La datazione cronica originale è in forma completa con indicazione di anno, mese e giorno; può essere attribuita (mediante parentesi quadre) oppure in pochi casi è indicata come "s.d." (senza data).

Nel campo *contenuto* sono indicate le diverse tipologie documentarie presenti all'interno di ogni fascicolo; nel campo *note* sono presenti particolari annotazioni oppure le segnature originarie.

Per quanto riguarda gli elaborati grafici<sup>95</sup> è stata approntata una breve schedatura composta da: titolo originale o attribuito, scala metrica, numero dell'elaborato, ove presente la data<sup>96</sup>, e note eventuali (annotazioni tecniche, professionista, numero di copie, ecc.). Se possibile, gli elaborati sono stati ordinati secondo la successione numerica delle tavole.

Per agevolare la lettura dell'inventario, la schedatura dei singoli elaborati presenti all'interno dei fascicoli è stata inserita in una tabella a parte, chiamata *Elaborati grafici progettuali*, e inserita nel campo Excel "Ambiti e contenuto" una dicitura che segnala la presenza di elaborato/i grafico/i.

Gli elaborati grafici dei *padiglioni regionali* di Renacco e dei padiglioni *Servizi generali* e *Sezione unitaria* erano conservati, all'interno di tredici mazzi, senza alcun criterio. È stata ricreata l'esatta successione delle tavole, al fine di proporre uno scarto interno delle molteplici copie, rilevandone i numeri di tavola e le quantità e mediante confronto approfondito degli elaborati. La valutazione dallo stato conservativo del supporto ha permesso di mantenere le copie con maggior contrasto e di proporre per lo scarto le copie sporche, con segni di elastici, con tagli o abrasioni, ove non fossero presenti informazioni utili per comprendere l'iter progettuale. In alcuni casi, sono state conservate più di due copie, perché si è scelto di mantenere ogni tavola che possedesse annotazioni scritte, timbri o firme. Nel caso di fascicoli contenenti solo elaborati grafici, ogni tavola è stata cartulata con un numero progressivo arabo, apposto a matita<sup>97</sup>.

---

<sup>94</sup> Si mantiene testimonianza dei raccoglitori nel mazzo 103.

<sup>95</sup> Si veda anche il paragrafo *Gli elaborati grafici progettuali e i fototipi*, a p. XIII.

<sup>96</sup> La datazione rilevata è quella indicata sul supporto; nella maggior parte dei casi si conservano copie. È importante precisare che la datazione si riferisce a quando era stata assemblata la tavola oppure eseguita la copia, di conseguenza tutti i disegni parziali che compongono la tavola potrebbero essere cronologicamente antecedenti.

<sup>97</sup> Si raccomanda di non alterare l'ordine dei documenti, soprattutto nel caso degli elaborati grafici, in quanto la descrizione inventariale rispecchia l'esatta successione delle tavole.

Per quanto riguarda la serie *Contabilità*, contenuta nei mazzi originali 62, 70-95 e 97, sono state individuate le diverse tipologie documentarie, operazione indispensabile per poter riordinare i documenti all'interno delle sottoserie<sup>98</sup> attuali.

I verbali di constatazione<sup>99</sup> sono stati trovati in più copie, sparse nei mazzi originali 8, 38, 39, 40, 45, 57, 58 e 65<sup>100</sup>; in una prima fase, sono stati schedati con numero di mazzo e di fascicolo di provenienza, ma questa modalità risultava caotica per ricostruire tutta la documentazione relativa allo stesso edificio o bene "passato" di proprietà al Comune di Torino. Di conseguenza, è stato creato un nuovo fascicolo che contiene all'interno i due sottofascicoli relativi al medesimo verbale, denominati A e B (tranne nel caso dei due fascicoli unici all'interno del mazzo 14, relativi a verbali della fontana luminosa). Si è scelto di rispettare la successione dei verbali secondo quanto indicato dalle etichette originarie<sup>101</sup> ancora esistenti.

Si segnala che le cartelle del personale conservano spesso **documenti contenenti dati sensibili a rivelarne lo stato di salute** e pertanto sono soggette a limitazione di consultabilità<sup>102</sup>.

A schedatura ultimata, l'accorpamento di taluni fascicoli in fase di riordino e l'ipotesi di scarto interno hanno compattato il fondo all'interno di 102 buste e un rotolo di disegni, per un totale di 466 fascicoli (le buste hanno numerazione aperta, mentre i fascicoli chiusa).

#### *Curiosità documentarie*

All'interno dell'archivio, si conservano cambiali di pagamento (m. 97, fasc. 5) e documentazione "Olivetti" con schema di programmazione, note operative ed elemento metallico per macchina da scrivere (m. 35, fasc. 4).

Si conserva un bozzetto originale di un distintivo di Italia '61<sup>103</sup>, disegno acquarellato su cartoncino, numerato "07909" (m. 97, fasc. 9).

Interessante la documentazione relativa al film "Torino nei cent'anni" e ad un documentario, entrambi girati dal regista Roberto Rossellini: si conserva una lettera del 17 agosto 1960, in cui Federico Valli, produttore della Casa di Produzione PROA, scrive: "ho parlato con Rossellini appunto ieri e naturalmente gli ho esposto anche l'eventualità di un suo apporto a Italia '61. È stato senz'altro favorevole e quindi posso confermarle la proposta che lo riguarda"<sup>104</sup>.

---

<sup>98</sup> I documenti contabili sono contenuti nelle sottoserie: Libri contabili, Schede contabili, Registri delle fatture e dei fornitori, Inventari dei beni mobili, Contratti, Assicurazioni, Elenchi delle spese e fatture, Affitti e utenze.

<sup>99</sup> Esistono nei fascicoli delle lettere di trasmissione dei verbali, scritte dall'ing. Secondo Marocco, coordinatore tecnico generale, che illustrano bene l'iter dei verbali di constatazione: viene indicata innanzitutto la data dalla quale il Comune ha preso in gestione e responsabilità totali l'oggetto del verbale e stabilisce l'invio alla Segreteria Generale dell'originale in bollo del verbale con allegati, una copia del verbale e degli allegati al Comune e alla Segreteria Gestione Conservativa. Particolare l'appunto presente nel m. 15, fasc. 1, sottofasc. B: "Padiglione Servizi generali detti locali sono stati occupati, nel periodo 1-7-62 al 31-3-63 da personale ed uffici del Comitato Italia 61. Con lettera n° 572/IT 61 del 1° aprile 63 i locali vengono rimessi a disposizione del Comune a partire dal 12 aprile 1963".

<sup>100</sup> Dopo le operazioni di accorpamento i verbali sono contenuti nei mazzi 12-17.

<sup>101</sup> Per questo motivo, nel mazzo 16 è stato lasciato il fascicolo "Lettera alla Stipel" (fasc. 4), indicato sull'etichetta originale, sebbene non contenga alcun verbale di constatazione.

<sup>102</sup> Si segnala anche la presenza di altri due fascicoli con limitazioni di consultazione: m. 64, fasc. 15 e m. 65, fasc. 4.

<sup>103</sup> Nel verbale dell'ottava sessione del Comitato nazionale del 22 aprile 1961 si scopre che, a causa di abusi, è stato deliberato "di depositare il marchio Italia '61, a cui è stato provveduto" (registro m. 1, fasc. 1, p. 171).

<sup>104</sup> Si veda m. 65, fasc. 6. All'interno di una lettera inviata da Giuseppe Pella alla Casa di produzione PROA sono così descritti: "film in bianco e nero (passo 16) della durata di circa mezz'ora di proiezione televisiva. Tale film sarà diretto dal regista Roberto Rossellini. Il soggetto sarà da concordare in via definitiva con voi e con il regista; comunque esso riguarderà Torino e il Piemonte nel quadro storico ed attuale del Centenario dell'Unità" e "documentario a colori della lunghezza di circa 250 metri (passo 35), di cui sarà regista Roberto Rossellini su soggetto analogo a quello del telefilm". L'argomento del documentario era connesso con "Viva l'Italia" il film internazionale girato da Roberto Rossellini nel 1961. In alcuni documenti l'aiuto regista risulta essere Tinto Brass.

Si conservano alcuni elenchi<sup>105</sup> di biglietti venduti, durante i sei mesi delle manifestazioni, che ammontano in tutto a 1.846.047 e risultano suddivisi per:

- Automobili (Lancia Fulvia e Lancia Appia), taxi, jolly (Fiat 600 jolly e Fiat 500 jolly), treni elettrici
- Monorotaia
- Battelli
- Funivia
- Biglietti supplementari
- Comitave.

Da questi elenchi si scoprono i colori dei biglietti: per la funivia al costo di 100 lire bianco, blu (per salita) e rosa (per discesa), per la navigazione sul Po verde (100 lire), monorotaia arancio (100 lire), taxi bianco (200 lire per Italia '61) e rosa (100 lire per Flor '61 e Salone della tecnica) e, infine, autobus arancio (100 lire).

Analizzando i verbali del Comitato nazionale, possono emergere frammenti di storia forse sconosciuti ai più: nell'ultima sessione del 18 settembre 1962, il Segretario generale Enzo Giaccherio "informa che l'importo delle monetine gettate dai visitatori nei laghi delle Mostre durante l'Esposizione è stato destinato ad opere di beneficenza" (m. 1, fasc. 1, p. 299).

---

<sup>105</sup> Elenchi conservati nel m. 58, fasc. 2, sottofasc. 3. Nello stesso fascicolo, al sottofasc. 4 in una lettera del 22 settembre 1961 si scopre che il 17 settembre 1961 il vestito di un visitatore si è "macchiato da olio lubrificante caduto dalla Monorotaia a causa di un giunto allentatosi nella condotta di lubrificazione della Automotrice Alweg".

## Cronologia essenziale

<b>22 novembre 1928</b>	Convenzione internazionale firmata a Parigi che dispone i criteri per le Esposizioni internazionali
<b>4 dicembre 1956</b>	Legge 1404/1956, “Soppressione e messa in liquidazione di enti di diritto pubblico e di altri enti sotto qualsiasi forma costituiti, soggetti a vigilanza dello Stato e comunque interessanti la finanza statale”
<b>1957</b>	Prime iniziative per l’organizzazione delle Celebrazioni del Centenario, ad opera del sindaco di Torino avvocato Amedeo Peyron
<b>Ottobre 1959</b>	L’Impresa Nervi & Bartoli vince il concorso-appalto, istituito per il Palazzo del Lavoro
<b>23 novembre 1959</b>	Data di “consegna dell’area di cantiere e di sedime del Palazzo del Lavoro”, all’Impresa Nervi e Bartoli, che ha accettato gli impegni e i termini contrattuali, dando inizio ai lavori
<b>30 dicembre 1959</b>	Legge 1235/1959, “Contributo straordinario dello Stato alla spesa per le celebrazioni nazionali del primo centenario dell’Unità d’Italia da tenersi a Torino nel 1961”
<b>9 maggio 1960</b>	Decreto del Presidente della Repubblica 493/1960, “Composizione del Comitato nazionale per le celebrazioni del primo Centenario dell’Unità d’Italia e modalità del suo funzionamento e del controllo, a norma dell’art. 2 della legge 30 dicembre 1959, n. 1235”
<b>29 luglio 1960</b>	Prima riunione del Comitato nazionale, tenuta a Torino
<b>settembre 1960</b>	Inizio dell’incarico dell’ambasciatore Giustino Arpesani, come Commissario generale del Governo italiano per l’E.I.L.
<b>5 ottobre 1960</b>	Risultano costruite le 16 colonne che sorreggono ad ombrello la copertura del Palazzo del Lavoro

<b>29 ottobre 1960</b>	Decreto del Ministero dell'Industria e Commercio che approva il Regolamento Generale dell'Esposizione Internazionale del Lavoro
<b>6 maggio 1961</b>	Inizio ufficiale delle manifestazioni celebrative a Torino
<b>9 maggio 1961</b>	Visita ufficiale a Torino della Regina Elisabetta II e all'area del Comprensorio di Italia '61
<b>20 maggio 1961</b>	Partenza del Giro d'Italia dalla città di Torino (prima tappa)
<b>18 ottobre 1961</b>	Legge 1142/1961, "Norme integrative alla legge 30 dicembre 1959, n. 1235, relativa all'istituzione del Comitato nazionale per la celebrazione del 1° Centenario dell'Unità d'Italia"
<b>31 ottobre 1961</b>	Chiusura ufficiale delle Celebrazioni a Torino, ad esclusione della Mostra storica
<b>4 novembre 1961</b>	Chiusura ufficiale a Roma di tutte le manifestazioni italiane relative al Centenario
<b>19 novembre 1961</b>	Chiusura della Mostra storica a Torino
<b>Dicembre 1961</b>	Inizio delle trattative per autorizzare la vendita dei beni mobili di Italia '61
<b>1 luglio 1962</b>	Spostamento degli uffici nell'area del Comprensorio "Corso Unità d'Italia-Torino"
<b>18 settembre 1962</b>	Ultima riunione del Comitato nazionale, tenutasi a Torino
<b>8 novembre 1962</b>	Decreto del Presidente della Repubblica 1611/1962, "Scioglimento del Comitato nazionale per la celebrazione del primo centenario dell'Unità d'Italia, istituito con Legge 30 dicembre 1959, n. 1235, con sede in Torino"
<b>1 dicembre 1962</b>	Scioglimento ufficiale del Comitato nazionale
<b>30 giugno 1963</b>	Chiusura della gestione del Comitato nazionale da parte della Ragioneria regionale dello Stato di Torino
<b>19 marzo 1983</b>	Versamento della documentazione presso l'Archivio di Stato di Torino

**Maggio 2021**

Inizio del riordino dell'Archivio, grazie al progetto "*La Manutenzione della memoria territoriale*", finanziato dalla Compagnia di San Paolo di Torino

**Ottobre 2021**

Restauro delle diapositive, presso il Laboratorio di Restauro dell'Archivio di Stato di Torino

Parte II

**L'archivio**

## **Verbali (1959, aprile 8-1963, novembre 20)**

Si conservano i verbali originali e allegati delle sessioni del Comitato nazionale e della Giunta esecutiva, verbali firmati e non firmati del Collegio dei Revisori dei Conti, verbali firmati della Commissione tecnica edilizia (poi Commissione prima consulenza tecnica) e verbali di constatazione, relativi al passaggio di proprietà di alcuni edifici od opere del Comprensorio di Italia '61. Per altri verbali di constatazione, si veda la serie denominata *Comitato nazionale e Ufficio di Stralcio*.

### **Verbali del Comitato nazionale (1960, luglio 29-1962, settembre 18)**

**1**

1960, luglio 29-1962, settembre 18

*"Verbali delle Riunioni ed allegati"*

*Si conserva etichetta originale*

*mazzo*

81

**1**

**1**

1960, luglio 29-1962, settembre 18

*"Verbali riunioni del Comitato nazionale Italia '61"*

Registro contenente i verbali manoscritti delle riunioni del Comitato nazionale

In calce all'ultimo verbale è indicato "Dopo la riunione del 18 settembre 1962 il Comitato nazionale non ha più tenuto altre riunioni"

fascicolo

81, n° 5

Sono presenti serie, sottoserie e la visualizzazione di un mazzo e di un fascicolo tipo: nella prima riga sono indicati in grassetto il numero di mazzo e/o di fascicolo, a destra la datazione completa. Vengono indicati nell'ordine il titolo (in questo caso originale tra virgolette), la descrizione inventariale (esclusivamente per i fascicoli) e poi il campo note (in carattere più piccolo). Nell'ultima riga sono indicati: il livello di descrizione (mazzo o fascicolo) e le signature originali, a destra.

## Struttura e sommario dell'archivio

<b>Verbali</b> (1959, aprile 8-1963, novembre 20)	p. 6
<b>Verbali del Comitato nazionale</b> (1960, luglio 29-1962, settembre 18)	p. 6
<b>Verbali della Giunta esecutiva</b> (1960, luglio 29-1962, dicembre 10)	p. 9
<b>Verbali dei Revisori dei Conti</b> (1960, luglio 29-1963, gennaio 5)	p. 17
<b>Verbali della Commissione tecnico-edilizia, poi Commissione prima consulenza tecnica</b> (1959, aprile 8-1962, dicembre 4)	p. 18
<b>Verbali di constatazione</b> (1960, giugno 10-1963, novembre 20)	p. 21
<b>Protocolli</b> (1959, marzo 10-1963, dicembre 9; con documenti fino al 1964, settembre 1)	p. 27
<b>“Ufficio personale”</b> (1958, dicembre 29-1963, giugno 30; con documenti fino al 1972, marzo 14)	p. 32
<b>Cartelle del personale</b> (1958, dicembre 29-1963, giugno 30; con documenti fino al 1972, marzo 14)	p. 32
<b>Pratiche relative al personale</b> (1959, febbraio 6-1963, giugno 30)	p. 41
<b>Contabilità</b> (1960, gennaio 25-1963, giugno 30; con documenti fino al 1980, settembre 5)	p. 45
<b>Libri contabili</b> (1960, settembre 6-1963, giugno 30; con doc. fino al 1980, settembre 5)	p. 45
<b>Schede contabili</b> (1960-1963)	p. 47
<b>Registri delle fatture e dei fornitori</b> (1960, dicembre 22-1963, giugno 22)	p. 55
<b>Inventari dei beni mobili</b> (1961, luglio 20-Post 1962, dicembre 1)	p. 58
<b>Contratti</b> (1960-1962, luglio 20)	p. 62
<b>Assicurazioni</b> (1960, settembre 21-1963, maggio 15)	p. 63
<b>Elenchi delle spese e fatture</b> (1960, gennaio 25-1963, gennaio 15)	p. 65
<b>Affitti e utenze</b> (1960, marzo 8-1963, maggio 21)	p. 69
<b>Comitato nazionale e Ufficio Stralcio</b> (1960, gennaio 2-1974, agosto 19)	p. 70
<b>Mostra storica</b> (1957, febbraio 22-1962, agosto 22)	p. 83

<b>Elaborati grafici e documentazione tecnica</b> (1953, luglio-1962, luglio 20)	p. 89
<b>Modelli di capitolati</b> (1953, luglio-1960, febbraio)	p. 89
<b>Elaborati grafici del Palazzo del Lavoro (con tavola del Palazzo delle Mostre o Palazzo a Vela)</b> (1958, dicembre 3-1961, novembre 8)	p. 90
<b>Elaborati grafici e documentazione tecnica dei padiglioni regionali della Mostra delle Regioni</b> (1960, gennaio 30-1961, aprile 24)	p. 92
<b>Elaborati grafici del Padiglione dei Servizi generali</b> (1960, agosto 24-1961, aprile 9)	p. 96
<b>Elaborati grafici del Padiglione della Sezione unitaria</b> (1960, ottobre 1-1960, dicembre 23)	p. 98
<b>Elaborati grafici e documentazione tecnica della funivia</b> (1960, marzo 1-1962, luglio 20)	p. 100
<b>Elaborati grafici e documentazione tecnica della monorotaia</b> (1960, maggio 26-1962, gennaio 8)	p. 101
<b>Elaborati grafici e documentazione tecnica del Palazzo dello Sport</b> (1960, maggio 10-1962, febbraio 16)	p. 104
<b>“Ufficio sportivo”</b> (1960, gennaio 13-1962, gennaio 29)	p. 105
<b>Eventi sportivi</b> (1960, gennaio 13-1961, novembre 30)	p. 105
<b>Rassegna stampa sportiva</b> (1961)	p. 115
<b>Pratiche diverse</b> (1960, febbraio 12-1962, gennaio 29)	p. 116
<b>Documentazione fotografica</b> ([1959-1962])	p.124
<b>Pubblicazioni e opuscoli</b> (1957, maggio-1962, giugno 26)	p. 133
<b>Contenitori originali</b>	p. 134

# **Inventario**

## Verbali (1959, aprile 8-1963, novembre 20)

Si conservano i verbali originali e allegati delle sessioni del Comitato nazionale e della Giunta esecutiva, verbali firmati e non firmati del Collegio dei Revisori dei Conti, verbali firmati della Commissione tecnica edilizia (poi Commissione prima consulenza tecnica) e verbali di constatazione, relativi al passaggio di proprietà di alcuni edifici od opere del Comprensorio di Italia '61. Per altri verbali di constatazione, si veda la serie denominata *Comitato nazionale e Ufficio di Stralcio*.

### Verbali del Comitato nazionale (1960, luglio 29-1962, settembre 18)

**1** 1960, luglio 29-1962, settembre 18

"Verbali delle Riunioni ed allegati"

Si conserva etichetta originale

mazzo

81

**1** **1** 1960, luglio 29-1962, settembre 18

"Verbali riunioni del Comitato nazionale Italia '61"

Registro contenente i verbali manoscritti delle riunioni del Comitato nazionale

In calce all'ultimo verbale è indicato "Dopo la riunione del 18 settembre 1962 il Comitato nazionale non ha più tenuto altre riunioni"

fascicolo

81, n° 5

**1** **2** 1960, luglio 29

Allegati "Comitato nazionale= 1a sessione 29.7.1960"

Bilancio preventivo per esercizio 1960 (All. 1), elenco di contratti (All. 2) e convenzione servizio di tesoreria e cassa (All. 3)

fascicolo

**1** **3** 1960, agosto 29

Allegati "Comitato nazionale= 2a sessione 29.8.1960"

Elenchi di contratti (All. 1 e 2)

fascicolo

**1** **4** 1960, ottobre 5

Allegati "Comitato nazionale= 3a sessione 5.10.1960"

Elenchi di contratti (All. 1 e 2)

fascicolo



- |   |           |                                    |
|---|-----------|------------------------------------|
| <b>1</b>  | <b>10</b> | 1961, giugno 1                     |
| Allegati "Comitato nazionale= 9a sessione 6.6.1961"   |           |                                    |
| "Discorso del presidente della Regione della Valle d'Aosta", "Regolamento del servizio parco automezzi Comitato Italia 61", "Regolamento per il Servizio economato", "Riassunto del conto consuntivo dell'esercizio finanziario 1960 e relazione illustrativa", "Relazione del Collegio dei revisori dei conti", elenchi di contratti e varianti ai contratti |           |                                    |
| fascicolo   |           |                                    |
|   |           |                                    |
| <b>2</b>  |           | 1961, agosto 28-1962, settembre 18 |
| <i>"Comitato nazionale Verbali delle riunioni ed allegati"</i>  |           |                                    |
| <i>Si conserva etichetta originale</i>  |           |                                    |
| <i>mazzo</i>  |           |                                    |
|   |           | 90                                 |
|   |           |                                    |
| <b>2</b>  | <b>1</b>  | 1961, agosto 28                    |
| "Comitato nazionale= 10a sessione 28.8.1961"  |           |                                    |
| Elenchi di contratti e proposte di autorizzazioni di massima per spese  |           |                                    |
| fascicolo   |           |                                    |
|   |           |                                    |
| <b>2</b>  | <b>2</b>  | 1961, ottobre 2                    |
| "Comitato nazionale= 11a sessione 2.10.1961"  |           |                                    |
| "Variazioni da introdurre nel bilancio dell'esercizio finanziario 1961", "Relazione del Collegio dei revisori dei conti", "Relazione illustrativa all'assestamento del bilancio 1961", proposte di autorizzazione per nuove voci di impegni provvisori ed elenchi di contratti  |           |                                    |
| fascicolo   |           |                                    |
|   |           |                                    |
| <b>2</b>  | <b>3</b>  | 1961, novembre 3                   |
| "Comitato nazionale= 12a sessione 3.11.1961"  |           |                                    |
| "Discorso del sindaco di Trieste" ed elenchi di contratti   |           |                                    |
| fascicolo   |           |                                    |



<b>3</b>	<b>2</b>	1960, luglio 29
Allegati "Giunta esecutiva 1a riunione del 29/7/60"		
"Bilancio preventivo per esercizio 1960" (All. 1), elenco di contratti (All. 2), convenzione servizio di tesoreria e cassa (All. 3) e apertura di conti correnti (All. 4)		
fascicolo		
<b>3</b>	<b>3</b>	1960, agosto 6
Allegati "Giunta esecutiva 2a riunione del [6]/8/60"		
Membri della "Commissione prima per la consulenza tecnica" ed elenchi di contratti		
fascicolo		
<b>3</b>	<b>4</b>	1960, agosto 29
Allegati "Giunta esecutiva 3a riunione del 29/8/60"		
Elenchi di contratti		
fascicolo		
<b>3</b>	<b>5</b>	1960, ottobre 5
Allegati "Giunta esecutiva 5a riunione del 5/10/60"		
Elenchi di contratti		
fascicolo		
<b>3</b>	<b>6</b>	1960, ottobre 22
Allegati "Giunta esecutiva 7a riunione del 22/10/60"		
"Programma generale delle manifestazioni" (ottobre 1960) e "Fabbisogno finanziario generale" (ottobre 1960)		
fascicolo		
<b>3</b>	<b>7</b>	1960, dicembre 12
Allegati "Giunta esecutiva 9a riunione del 12/12/60"		
Elenchi di contratti		
fascicolo		

<b>3</b>	<b>8</b>	1961, gennaio 10
Allegati "Giunta esecutiva 10a riunione del 10/1/61"		
Elenchi di contratti		
fascicolo		
<b>3</b>	<b>9</b>	1961, febbraio 1
Allegati "Giunta esecutiva 11a riunione del 1/2/61"		
Elenchi di contratti		
fascicolo		
<b>3</b>	<b>10</b>	1961, febbraio 14
Allegati "Giunta esecutiva 12a riunione del 14/2/61"		
Elenchi di contratti, di convegni (o manifestazioni) e di fatture		
fascicolo		
<b>3</b>	<b>11</b>	1961, febbraio 22
Allegati "Giunta esecutiva 13a riunione del 22/2/61"		
Elenchi di contratti e di fatture		
fascicolo		
<b>3</b>	<b>12</b>	1961, marzo 6
Allegati "Giunta esecutiva 14a riunione del 6/3/61"		
Elenchi di contratti e di fatture		
fascicolo		

<b>3</b>	<b>13</b>	1961, marzo 13
Allegati "Giunta esecutiva 15a riunione del 13/3/61"		
Elenchi di contratti e di fatture		
fascicolo		
<b>3</b>	<b>14</b>	1961, marzo 29
Allegati "Giunta esecutiva 16a riunione del 29/3/61"		
Elenchi di contratti		
fascicolo		
<b>3</b>	<b>15</b>	1961, aprile 10
Allegati "Giunta esecutiva 17a riunione del 10/4/61"		
Elenchi di contratti, di fatture e di pagamenti		
fascicolo		
<b>3</b>	<b>16</b>	1961, aprile 22
Allegati "Giunta esecutiva 18a riunione del 22/4/61"		
Elenchi di contratti e di fatture		
fascicolo		
<b>3</b>	<b>17</b>	1961, maggio 4-1961, maggio 5
Allegati "Giunta esecutiva 19a riunione del 4-5/5/61"		
Elenchi di contratti e di fatture		
fascicolo		







**4**                    **11**

1962, luglio 23

Allegati "32a riunione della Giunta esecutiva del 23/7/62"

Lettera dell'ing. Enzo Giacchero al sindaco di Torino ing. Giancarlo Anselmetti relativa al passaggio di competenze del Comprensorio, "Relazione del Collegio dei revisori dei conti sul conto consuntivo finanziario e patrimoniale dell'esercizio 1961", "Relazione illustrativa e riassunto del conto consuntivo dell'esercizio finanziario 1961", elenchi di fatture e contratti

fascicolo

**4**                    **12**

1962, settembre 17

Allegati "33a riunione della Giunta esecutiva del 17/9/1962"

Contratti perfezionati ed elenchi di fatture

fascicolo

**4**                    **13**

1962, dicembre 10

Allegati "34a Riunione di Giunta esecutiva del 10 dicembre 1962"

Contratti perfezionati ed elenchi di fatture

fascicolo

## Verbali dei Revisori dei Conti (1960, luglio 29-1963, gennaio 5)

5

1960, luglio 29-1963, gennaio 5

mazzo

5

1

1960, luglio 29-1962, marzo 27

"Verbale riunioni del Collegio revisori conti"

Registro contenente i verbali manoscritti delle riunioni del Collegio dei revisori dei conti

Conservato nel mazzo 52

fascicolo

5

2

1960, luglio 29-1962, novembre 30

Verbali del Collegio dei revisori dei conti

Verbali firmati, manoscritti e dattiloscritti, del Collegio dei revisori dei conti con verbali del Collegio sindacale e di verifica, relazioni ed elenchi dei contratti

Verbali conservati nei mazzi 64 e 65. Sono presenti sottocamicia "Verbali firmati dai signori revisori (non trascritti sul libro verbali)" e sottocamicia con foglio "Elenco contratti da non copiare sul libro verbale non avendo l'originale firmato"

fascicolo

5

3

1960, luglio 29-1963, gennaio 5

Verbali del Collegio dei revisori dei conti

Verbali dattiloscritti senza firma del Collegio dei revisori dei conti con verbali del Collegio sindacale e di verifica e corrispondenza

Verbali conservati nei mazzi 65 e 66, parte dei verbali sono numerati mediante timbro

fascicolo

**Verbali della Commissione tecnico-edilizia, poi Commissione prima consulenza tecnica (1959, aprile 8-1962, dicembre 4)**

<b>6</b>		1959, aprile 8-1961, aprile 21
<i>"Verbali della Commissione tecnico-edilizia"</i>		
<i>mazzo</i>		
<b>6</b>	<b>1</b>	1959, aprile 8-1960, agosto 2
<b>"Verbali firmati della Commissione tecnico-edilizia Gestione TO 61"</b>		
Ventun verbali firmati della Commissione tecnico-edilizia		
Con elenco dei verbali		
fascicolo		
		1 (cancellato)
<b>6</b>	<b>2</b>	1960, agosto 10-1960, dicembre 2
<b>"Verbali firmati della Commissione prima consulenza tecnica"</b>		
Quattordici verbali firmati della Commissione prima consulenza tecnica		
Con elenco dei verbali		
fascicolo		
		1
<b>6</b>	<b>3</b>	1960, dicembre 9-1961, febbraio 17
<b>"Verbali firmati della Commissione prima consulenza tecnica"</b>		
Undici verbali firmati della Commissione prima consulenza tecnica		
Con elenco dei verbali		
fascicolo		
		2
<b>6</b>	<b>4</b>	1961, febbraio 24-1961, aprile 21
<b>"Verbali firmati della Commissione prima consulenza tecnica"</b>		
Dieci verbali firmati della Commissione prima consulenza tecnica		
Con elenco dei verbali		
fascicolo		
		3

**7** 1961, aprile 28-1962, dicembre 4

Si conserva etichetta "Raccolta verbali della Commissione I di consulenza tecnica (e delle riunioni della precedente Commissione tecnica edilizia del Comitato Torino 61)" con l'indicazione manoscritta "Raccolta con firme"

mazzo 4

**7** **1** 1961, aprile 28-1961, luglio 27

"Verbali firmati della Commissione prima consulenza tecnica"

Dieci verbali firmati della Commissione prima consulenza tecnica

Con elenco dei verbali

fascicolo 4

**7** **2** 1961, settembre 8-1962, dicembre 4

Verbali della Commissione prima consulenza tecnica

Quindici verbali della Commissione prima consulenza tecnica

Si conserva lettera di trasmissione dell'ultimo verbale con l'indicazione "Non essendo pervenute osservazioni o risposte al riguardo il verbale si intende approvato"

fascicolo 5

**8** 1960, gennaio 14-1960, agosto 2

mazzo 210

**8** **1** 1960, gennaio 14-1960, agosto 2

"Verbali stenografici della Commissione tecnico-edilizia"

Diciassette resoconti e verbali stenografici della Commissione tecnico-edilizia

Con elenco dei verbali. L'etichetta con il titolo originale era conservata nel mazzo 35

fascicolo 37/1

**9** 1960, agosto 10-1960, novembre 25

"Verbali stenografici della Commissione prima per la consulenza tecnica"

Si conserva etichetta con titolo originale

mazzo

37, 2

**9** **1** 1960, agosto 10-1960, novembre 25

"Verbali stenografici della Commissione prima per la consulenza tecnica"

Tredici verbali stenografici della Commissione prima per la consulenza tecnica

Con elenco dei verbali

fascicolo

105

**10** 1960, dicembre 2-1961, marzo 31

"Verbali stenografici della Commissione prima per la consulenza tecnica"

Si conserva etichetta con titolo originale

mazzo

37,3, 71

**10** **1** 1960, dicembre 2-1961, marzo 31

"Verbali stenografici della Commissione prima per la consulenza tecnica"

Diciotto verbali stenografici della Commissione prima per la consulenza tecnica

Con elenco dei verbali

fascicolo

**11** 1961, aprile 10-1962, ottobre 18

mazzo

**11** **1** 1961, aprile 10-1962, ottobre 18

"Verbali stenografici della Commissione prima per la consulenza tecnica"

Ventisette verbali stenografici della Commissione prima per la consulenza tecnica

Con elenco dei verbali, in parte manoscritto

fascicolo

12

1960, giugno 10-1962, luglio 18

*Si conserva frammento con etichette originali*

*mazzo*

89

**12**                    **1**

1962, gennaio 10-1962, giugno 25

"Opere consolidamento sponda sinistra fiume Po e Sangone alla loro confluenza"

Sottofasc. A (1962, gennaio 10-1962, giugno 25): verbale di constatazione in copia, nota della Segreteria gestione conservativa ed elaborato grafico; sottofasc. B (1962, gennaio 10-1962, maggio 23, ex m. 38, fasc. 1): verbale di constatazione originale in bollo, minuta del verbale ed elaborato grafico

fascicolo

**12**                    **2**

1960, giugno 10-1962, giugno 25

"Passerella pedonale sul fiume Po"

Sottofasc. A (1960, giugno 10-1962, giugno 25): verbale di constatazione in copia, nota della Segreteria gestione conservativa, elaborati grafici (All. A), "Relazione sulle prove di carico eseguite sui pali di fondazione" (All. B), "Relazione sulle prove di carico eseguite sulle travature metalliche" (All. C con tavole All. 1a-1f), "Disciplinare per la concessione" (All. D), "Concessione di autorizzazione" (All. E) e proroga della concessione (All. F); sottofasc. B (1960, giugno 10-1962, maggio 23, ex m. 38, fasc. 2): verbale di constatazione originale in bollo, minuta del verbale, distinte documenti, elaborati grafici (All. A), "Relazione sulle prove di carico eseguite sui pali di fondazione" (All. B in duplice copia), "Relazione sulle prove di carico eseguite sulle travature metalliche" (All. C con tavole All. 1a-1f), "Disciplinare per la concessione" (All. D), "Concessione di autorizzazione" (All. E) e proroga della concessione (All. F)

fascicolo

**12**                    **3**

1962, luglio 16-1962, luglio 18

"Impianti e materiali della funivia Parco Europa-Parco Millefonti ora in disarmo, sita nell'ex comprensorio delle mostre Italia '61"

Sottofasc. A (1962, luglio 16-1962, luglio 18): verbale di constatazione in copia, nota della Segreteria gestione conservativa e relazione sulla funivia con materiali; sottofasc. B (1962, luglio 16, ex m. 39, fasc. 1): verbale di constatazione originale in bollo e relazione sulla funivia con materiali

fascicolo



**14** 1960, settembre 16-1962, marzo 12

mazzo 27, 3, 1 (sul raccoglitore originale)

**14** **1** 1960, settembre 16-1962, marzo 12

"Verbale di constatazione fontana luminosa e laghi del Comprensorio"

Verbale di constatazione originale in bollo, corrispondenza, stralcio del contratto (relativo alla garanzia dell'impermeabilità del tappeto, All. 25) ed elaborati grafici

Il Comune di Torino ha assunto gestione e responsabilità totali del bene dal 26 febbraio 1962. Non si conservano tutti gli elaborati grafici che in origine erano allegati a questo verbale di constatazione. Gli allegati 6-8 e 10-15 sono stati trovati nel mazzo 16 con etichetta originale "Documentazione di trapasso dal Comitato al Comune di Torino fontana luminosa e laghi del Comprensorio" (segnatura precedente: "208"). È presente una pagina (verosimilmente della relazione)

fascicolo 73

**14** **2** 1960, ottobre 14-1962, marzo 12

"Verbale di constatazione impianto elettrico per fontana luminosa e laghi del comprensorio"

Verbale di constatazione originale in bollo, corrispondenza, "Relazione descrittiva impianti allegata al verbale di constatazione relativo alla fontana luminosa e laghi Comprensorio" (All. 1), "Fontana luminosa: materiali elettrici e apparecchiature in opera" (All. 2) ed elaborati grafici

Il Comune di Torino ha assunto gestione e responsabilità totali del bene dal 26 febbraio 1962. Non si conservano tutti gli elaborati grafici che in origine erano allegati a questo verbale di constatazione, dove è indicato che l'allegato 3 era un esemplare unico per il Comune di Torino. Precedentemente schedato come fasc. 3

fascicolo 72

**14** **3** 1961, giugno 15-1962, marzo 12

"Impianti d'illuminazione esterna delle facciate del Palazzo Carignano prospicienti le piazze Carlo Alberto e Carignano"

Verbale di constatazione originale in bollo ed "Elenco dei materiali forniti e messi in opera dalla ditta Buini & Grandi incaricata dal Comitato Italia '61 (Segreteria Mostre storiche) della illuminazione delle facciate del Palazzo Carignano, datato 15/6/1961" (All. 1)

Il Comune di Torino ha assunto gestione e responsabilità totali del bene dal 12 marzo 1962. Precedentemente schedato come fasc. 5

fascicolo

15

1961, gennaio-1963, novembre 20

*Si conserva frammento con etichette originali*  
mazzo

104

15 1

1961, gennaio-1963, novembre 20

"Gruppo: Padiglione Servizi generali"

Sottofasc. A (1961, gennaio-1963, novembre 20, ex m. 39, fasc. 4): verbale di constatazione in copia, elaborati grafici e appunti, presente annotazione, relativa alla consegna del verbale e degli allegati al dottor Garrone il 20 novembre 1963. Segnatura precedente: "3"; sottofasc. B (1961, gennaio-1962, luglio 18): verbale di constatazione originale in bollo, elaborati grafici, appunti, nota della Segreteria gestione conservativa e "Relazione descrittiva degli impianti idraulici e sanitari" (All. 18)

Il Comune di Torino ha assunto gestione e responsabilità totali del bene dal 12 aprile 1963, datazione desunta da un appunto presente nel sottofasc. B. Nei cartigli degli elaborati grafici All. 4-All. 15 sono indicati i nomi degli arch. Sergio Nicola, Aldo Rizzotti e Augusto Romano

fascicolo

15 2

1962, maggio 22-1962, giugno 25

"Gruppo: Piante e materiali diversi della Sezione alberate e giardini compresi nel comprensorio

Sottofasc. A (1962, maggio 22-1962, giugno 25): verbale di constatazione, elaborato grafico, appunti, "Elenco numerico delle piante acquistate e messe a dimora al Parco Millefonti" (All. 1), "Elenco dettagliato delle piante acquistate e messe a dimora al Parco Millefonti divise per genere e specialità" (All. 2), "Elenco delle piante prelevate dai vivai municipali e collocate a dimora nel Comprensorio delle mostre a cura del Comitato" (All. 3), "Elenco delle piante mediterranee consegnate al Municipio per il trapianto invernale in zona adatta" (All. 4) e "Elenco delle piante in vaso, dei rizomi e dei vasi vuoti consegnati alle serre municipali" (All. 5); sottofasc. B (s.d., m. 14): "Elenco attrezzi agricoli esistenti che si passano in consegna al Municipio" (All. 6) e "Elenco in mq. delle zone prative" (All. 8)

Gli elenchi sono stati redatti dalla Segreteria tecnica Ufficio Alberate e giardini

fascicolo

16

1961, febbraio 20-1962, maggio 6

*"Documentazione di trapasso dal Comitato al Comune di Torino"**Con etichetta originale e fascetta di recupero "Verbali constatazione opere ed impianti per loro consegna al Comune di Torino. Seconda copia" (conservato nel m. 26)*

mazzo

208

16

1

1961, febbraio 20-1962, maggio 6

**"Cabine di trasformazione-Reti di distribuzione-Impianti illuminazione esterna"**

Sottofasc. A (1961, febbraio 20-1962, maggio 6): verbale di constatazione "Copia", corrispondenza, ricezione del verbale da parte dell'Ufficio gestione conservativa, "Elenco materiali elettrici installati nelle cabine miste di corso Polonia" (All. 7, suddivisi per cabina nord, centro, sud, self-service e Ministero del Lavoro e SIP) ed elaborati grafici (alcuni sono colorati); sottofasc. B (1961, febbraio 20-1962, febbraio 15, ex m. 38, fasc. 4): verbale di constatazione originale in bollo, corrispondenza, "Elenco materiali elettrici installati nelle cabine miste di corso Polonia" (All. 7, suddivisi per cabina nord, centro, sud, self-service e Ministero del Lavoro e SIP) ed elaborati grafici

Il Comune di Torino ha assunto gestione e responsabilità totali del bene dal 14 febbraio 1962

fascicolo

16

2

1962, febbraio 7-1962, marzo 15

**"Verbale di constatazione rete distribuzione acqua potabile nel complesso espositivo, utilizzabile per manutenzione zone verdi"**

Sottofasc. A (1962, febbraio 7-1962, marzo 15): verbale di constatazione in copia, corrispondenza ed elaborati grafici (alcuni sono colorati); sottofasc. B (1962, febbraio 7-1962, marzo 12, m. 14, fasc. 4): verbale di constatazione originale in bollo, corrispondenza ed elaborati grafici

Il Comune di Torino ha assunto gestione e responsabilità totali del bene dal 24 febbraio 1962

fascicolo

16

3

1962, febbraio 7-1962, marzo 15

**"Recinzioni ed elementi costitutivi"**

Sottofasc. A (1962, febbraio 7-1962, marzo 15): verbale di constatazione in copia (con suddivisione delle recinzioni: corso Maroncelli, via Ventimiglia, scarpata del Luna Park e Nuovo Palazzo delle Mostre o Palavela), corrispondenza ed elaborato grafico; sottofasc. B (1962, febbraio 7-1962, marzo 12): verbale di constatazione originale in bollo (con suddivisione delle recinzioni: corso Maroncelli, via Ventimiglia, scarpata del Luna Park e Nuovo Palazzo delle Mostre o Palavela), corrispondenza ed elaborato grafico

Il Comune di Torino ha assunto gestione e responsabilità totali del bene dal 24 febbraio 1962

fascicolo

**16**                      **4**

1962, maggio 6

"Lettera alla STIPEL"

Corrispondenza

Titolo indicato nell'etichetta originale del mazzo. Esaminando la corrispondenza si evince che "tutta la rete telefonica primaria e secondaria posata nell'area od installata negli edifici del Comprensorio delle Mostre è di proprietà della Stipel, alla quale questo Comitato ha corrisposto un compenso a solo titolo di contributo". Mancano le copie della lettera della Stipel e planimetria allegata

fascicolo

**17**

1962, marzo 24-1962, ottobre 29

*Si conserva etichetta originale**mazzo*

87

**17**                      **1**

1962, marzo 24-1962, ottobre 29

"Fognature-strade-guide-cordoli e fasce in pietra site nel comprensorio Italia '61"

Sottofasc. A (1962, marzo 24-1962, settembre 6): verbale di constatazione in copia, nota della Segreteria gestione conservativa, corrispondenza ed elaborati grafici (con legende e retini dei materiali); sottofasc. B (1962, marzo 24-1962, ottobre 29, ex m. 38, fasc. 3): verbale di constatazione originale in bollo, lettera di trasmissione della Segreteria tecnica, corrispondenza ed elaborati grafici (con legende e retini dei materiali)

Il Comune di Torino ha assunto gestione e responsabilità totali del bene dal 3 luglio 1962

fascicolo

## **Protocolli (1959, marzo 10-1963, dicembre 9; con documenti fino al 1964, settembre 1)**

La serie contiene i registri di protocollo della Mostra storica, Ufficio Turismo, Ufficio Collaudo, Ufficio Sportivo, Ufficio Cerimoniale, Ufficio Personale e Ufficio Stralcio (Ragioneria regionale dello Stato di Torino). Si vedano nella serie *Contabilità* i registri di protocollo delle fatture e dei fornitori (mazzi 53 e 54).

**18** 1959, marzo 10-1961, giugno 9

*Protocolli della corrispondenza della Mostra storica*

*mazzo* 86

**18**                    **1** 1959, marzo 10-1960, maggio 31

"Protocollo 1959-1960 dal 10-3-1959 n. 5000 al 31-5-1960 n. 460"

Registro di protocollo della corrispondenza della Mostra storica

5000-5582 del 1959 e 1-460 del 1960

fascicolo 1, 86, 40/1

**18**                    **2** 1960, giugno 1-1960, dicembre 30

"Protocollo 1960 dal 1-6-1960 n. 461 al 30-12-1960"

Registro di protocollo della corrispondenza della Mostra storica

461-1949 del 1960

fascicolo 2, 86, 40/2

**18**                    **3** 1961, gennaio 1-1961, marzo 29

"Protocollo 1961 dal 2-1-1961 n. 1 al 29-3-1961 n. 1990"

Registro di protocollo della corrispondenza della Mostra storica con elenco "Personale in mutua"

1-1990 del 1961. Il registro era conservato nel mazzo 20

fascicolo 3, 209, 40/3

**18**                    **4** 1961, marzo 29-1961, giugno 9

"Protocollo 1961 dal 29-3-1961 n. 1991 al 9-6-1961 n. 3960"

Registro di protocollo della corrispondenza della Mostra storica

1991-3960 del 1961. Il registro era conservato nel mazzo 20

fascicolo 4, 209, 40/4

<b>19</b>			1961, giugno 9-1963, gennaio 28
<i>Protocolli della corrispondenza della Mostra storica</i>			
<i>mazzo</i>			
<b>19</b>	<b>1</b>		1961, giugno 9-1961, ottobre 2
"Protocollo 1961 dal 9-6-1961 n. 3961 al 2-10-1961 n. 5940"			
Registro di protocollo della corrispondenza della Mostra storica			
3961-5940 del 1961. Il registro era conservato nel mazzo 18			
fascicolo			
			5, 86, 40/5
<b>19</b>	<b>2</b>		1961, ottobre 3-1961, novembre 13
"Protocollo 1961 dal 3-10-1961 n. 5941 al 13-11-1961 n. 7040"			
Registro di protocollo della corrispondenza della Mostra storica			
5941-7040 del 1961. Il registro era conservato nel mazzo 18			
fascicolo			
			6, 86, 40/6
<b>19</b>	<b>3</b>		1961, novembre 13-1962, aprile 10
"Protocollo 1961-1962 dal 13-11-1961 n. 7041 al 10-4-1962 n. 1120"			
Registro di protocollo della corrispondenza della Mostra storica			
7041-7841 del 1961 e 1-1120 del 1962. Il registro era conservato nel mazzo 21			
fascicolo			
			7, 85, 40/7
<b>19</b>	<b>4</b>		1962, aprile 10-1963, gennaio 28
"Mostra storica Protocollo dal 1121 del 10/4/62" al n. 33 del 28/1/1963			
Registro di protocollo della corrispondenza della Mostra storica			
1121-1772 del 1962 e 1-33 del 1963			
fascicolo			
			40/8

**20** 1960, gennaio 28-1963, maggio 14  
*Protocolli della corrispondenza*

*mazzo*

**20**                    **1** 1960, gennaio 28-1961, ottobre 26  
 Protocollo della corrispondenza dell'Ufficio Turismo  
 Registro di protocollo della corrispondenza dell'Ufficio Turismo  
 1-2980 del 1960 e del 1961. Il registro era conservato nel mazzo 19  
 fascicolo 41/1

**20**                    **2** 1961, ottobre 26-1961, novembre 13  
 Protocollo della corrispondenza dell'Ufficio Turismo  
 Registro di protocollo della corrispondenza dell'Ufficio Turismo  
 2981-3346 del 1961. Il registro era conservato nel mazzo 18  
 fascicolo 41/2

**20**                    **3** 1962, gennaio 24-1963, maggio 14  
 Protocollo della corrispondenza dell'Ufficio Collaudo  
 Registro di protocollo della corrispondenza dell'Ufficio Collaudo  
 1-1517 del 1962 e del 1963 e 1-124 del 1963 (le ultime registrazioni si riferiscono a "Ministero del Tesoro Ragioneria Regionale  
 Piemontese dello Stato 1.1.63")  
 fascicolo 39

**20**                    **4** 1961, febbraio 1-1961, dicembre 21  
 Protocollo della corrispondenza dell'Ufficio sportivo  
 Registro di protocollo della corrispondenza dell'Ufficio sportivo  
 501-1630 del 1961 (le registrazioni 1491-1630 sono annotate a circa metà del protocollo). Si conservano inoltre le veline della  
 corrispondenza con numeri di protocollo 1625-1633 (per i numeri 1631-1633 non sono presenti registrazioni). Il registro era  
 conservato nel mazzo 67  
 fascicolo 11

<b>21</b>		1961, gennaio 2-1961, dicembre 2
<i>Protocolli della corrispondenza</i>		
	<i>mazzo</i>	85
<b>21</b>	<b>1</b>	1961, gennaio 2-1961, aprile 13
Protocollo della corrispondenza dell'Ufficio Cerimoniale		
Registro di protocollo della corrispondenza dell'Ufficio Cerimoniale		
1-460 del 1961. Si conserva copia delle registrazioni di protocollo, numerate 461-472. Il registro era conservato nel mazzo 19		
fascicolo		42/1
<b>21</b>	<b>2</b>	1961, aprile 13-1961, giugno 20
Protocollo della corrispondenza dell'Ufficio Cerimoniale		
Registro di protocollo della corrispondenza dell'Ufficio Cerimoniale		
461-1449 del 1961		
fascicolo		42/2
<b>21</b>	<b>3</b>	1961, giugno 20-1961, dicembre 2
Protocollo della corrispondenza dell'Ufficio Cerimoniale		
Registro di protocollo della corrispondenza dell'Ufficio Cerimoniale		
1450-2419 del 1961 (per i numeri 2396-2409 non sono presenti registrazioni)		
fascicolo		42/3
<b>21</b>	<b>4</b>	1961, marzo 4-1961, novembre 3
Protocollo della corrispondenza dell'Ufficio Personale		
Registro di protocollo della corrispondenza dell'Ufficio Personale		
1-333 del 1961		
fascicolo		41/3

**22** 1962, dicembre 18-1963, dicembre 9; con documenti fino al  
1964, settembre 1

mazzo

**22** **1** 1962, dicembre 18-1963, giugno 5

Protocollo della corrispondenza della Ragioneria Regionale dello Stato

Registro di protocollo della corrispondenza dell'Ufficio Stralcio (Ragioneria Regionale dello Stato)

1-816 del 1962 e del 1963

fascicolo

**22** **2** 1963, giugno 6-1963, dicembre 9; con documenti fino al  
1964, settembre 1

Protocollo della corrispondenza della Ragioneria Regionale dello Stato

Registro di protocollo della corrispondenza dell'Ufficio Stralcio (Ragioneria Regionale dello Stato), con  
elenco dei numeri di protocollo inerenti alla corrispondenza di Italia '61

817-1023 del 1963. Il registro era conservato nel mazzo 20

fascicolo

14, 209

## **“Ufficio personale” (1958, dicembre 29-1963, giugno 30; con documenti fino al 1972, marzo 14)**

Si conservano 776 cartelle originali del personale, relative a 829 dipendenti o collaboratori e ordinate alfabeticamente per cognome, con due rubriche del personale impiegatizio e operaio. Conservano spesso documenti contenenti dati sensibili atti a rivelarne lo stato di salute. Nei mazzi 35-38 è presente documentazione eterogenea appartenente a questo ufficio, tra cui un registro degli infortuni (m. 36, fasc. 3). Per il registro di protocollo della corrispondenza di questo ufficio, si veda m. 21, fasc. 4 nella serie *Protocolli*.

### **Cartelle del personale (1958, dicembre 29-1963, giugno 30; con documenti fino al 1972, marzo 14)**

**23** *Ante 1962, dicembre 1*

*mazzo*

**23**                    **1** Ante 1962, dicembre 1

Rubrica del personale impiegatizio ed operaio e delle hostess

Rubrica del personale

Le annotazioni del personale impiegatizio e operaio sono da p. 1 a p. 33 (1-308), mentre da p. 34 a p. 49 (1-198) sono quelle relative alle hostess di Italia '61

fascicolo 92, 29/1

**23**                    **2** Ante 1962, dicembre 1

"Rubrica del personale impiegatizio ed operaio Gestione Italia '61"

Rubrica del personale

Contiene 54 annotazioni di personale impiegatizio e operaio

fascicolo 92, 29/2

**24** *1959, luglio 28-1963, giugno 30; con documenti fino al 1972,  
marzo 14*

*mazzo*

**24**                    **1** 1959, luglio 28-1963, giugno 30; con documenti fino al 1972,  
marzo 14

Cartelle del personale: lettera A

Cartelle del personale dal cognome con la lettera A: corrispondenza, schede con dati personali, comunicati, curricula, appunti, tessere permesso per lavoro, certificati medici e ricevute

Sono presenti 38 cartelle, di cui una era conservata nel mazzo 28 e una nel mazzo 35

fascicolo

**24**

**2**

1960, aprile 10-1963, maggio 21

Cartelle del personale: lettera B

Cartelle del personale dal cognome con la lettera B: corrispondenza, schede con dati personali, comunicati, certificati medici, appunti, curricula, dichiarazioni, telegrammi e ricevute

Sono presenti 30 cartelle

fascicolo

**25**

1959, gennaio 12-1963, aprile 20

*mazzo*

**25**

**1**

1959, gennaio 12-1963, aprile 20

Cartelle del personale: lettera B

Cartelle del personale dal cognome con la lettera B: corrispondenza, schede con dati personali, comunicati, appunti, curricula, certificati medici e ricevute

Sono presenti 63 cartelle

fascicolo

**26**

1959, marzo 12-1963, aprile 20

*mazzo*

83

**26**

**1**

1959, marzo 12-1963, aprile 20

Cartelle del personale: lettera C

Cartelle del personale dal cognome con la lettera C: corrispondenza, schede con dati personali, comunicati, appunti, certificati medici, ricevute, fatture e curricula

Sono presenti 95 cartelle, di cui una era conservata nel mazzo 25, sei nel mazzo 27, una nel mazzo 30, una nel mazzo 36 e tre nel mazzo 65

fascicolo

**27**

1959, giugno 20-1963, gennaio 7

*Si conserva foglio con annotazioni: "Incarti personale C-F"*  
mazzo

**27**                    **1**

1959, giugno 20-1963, gennaio 7

Cartelle del personale: lettera D

Cartelle del personale dal cognome con la lettera D: corrispondenza, schede con dati personali, comunicati, appunti, ricevute, curricula e certificati medici

Sono presenti 43 cartelle, di cui due erano conservate nel mazzo 28  
fascicolo

**27**                    **2**

1960, ottobre 25-1962, settembre 3

Cartelle del personale: lettera E

Cartelle del personale dal cognome con la lettera E: corrispondenza, schede con dati personali, comunicati, appunti, ricevute, curricula e certificati medici

Sono presenti 6 cartelle  
fascicolo

**28**

1959, novembre 19-1963, maggio 24

*Si conserva foglio con annotazioni: "Incarti personale F-L"*  
mazzo

**28**                    **1**

1959, novembre 19-1963, maggio 14

Cartelle del personale: lettera F

Cartelle del personale dal cognome con la lettera F: corrispondenza, schede con dati personali, comunicati, appunti, certificati medici, ricevute e curricula

Sono presenti 37 cartelle  
fascicolo

**28**                      **2**

1960, giugno 17-1963, maggio 24

Cartelle del personale: lettera G

Cartelle del personale dal cognome con la lettera G: corrispondenza, schede con dati personali, comunicati, appunti, ricevute, curricula e certificati medici

Sono presenti 37 cartelle, di cui due erano conservate nel mazzo 27  
fascicolo

**29**

1959, ottobre 5-1963, aprile 24

*mazzo*

**29**                      **1**

1960, maggio 31-1963, febbraio 28

Cartelle del personale: lettera G

Cartelle del personale dal cognome con la lettera G: corrispondenza, schede con dati personali, comunicati, appunti, ricevute, curricula e dichiarazioni

Sono presenti 24 cartelle  
fascicolo

**29**                      **2**

1959, dicembre 12-1961, ottobre 16

Cartelle del personale: lettera H

Cartelle del personale dal cognome con la lettera H: corrispondenza e comunicati

Sono presenti 2 cartelle  
fascicolo

**29**                      **3**

1960, settembre 21-1963, gennaio 12

Cartelle del personale: lettera I

Cartelle del personale dal cognome con la lettera I: corrispondenza, schede con dati personali, appunti, dichiarazioni, comunicati e ricevute

Sono presenti 4 cartelle  
fascicolo

**29**                    **4**

1960, novembre 18-1962, giugno 6

Cartelle del personale: lettera J

Cartella del personale dal cognome con la lettera J: corrispondenza, comunicati e certificati medici

È presente una cartella

fascicolo

**29**                    **5**

1961, aprile 18-1961, novembre 2

Cartelle del personale: lettera K

Cartelle del personale dal cognome con la lettera K: corrispondenza e appunti

Sono presenti 2 cartelle, già conservate nel mazzo 30

fascicolo

**29**                    **6**

1959, ottobre 5-1963, aprile 24

Cartelle del personale: lettera L

Cartelle del personale dal cognome con la lettera L: corrispondenza, schede con dati personali, appunti, curricula, ricevute, comunicati, parcelle e certificati medici

Sono presenti 22 cartelle, di cui una era conservata nel mazzo 28 e una nel mazzo 36

fascicolo

**30**

1959, marzo 12-1963, maggio 6

*Si conserva foglio con annotazione: "Incarti personale M-P"*

*mazzo*

**30**                    **1**

1959, marzo 12-1963, maggio 6

Cartelle del personale: lettera M

Cartelle del personale dal cognome con la lettera M: corrispondenza, schede con dati personali, appunti, comunicati, ricevute, certificati medici, curricula, telegrammi, dichiarazioni e documentazione processuale

Sono presenti 86 cartelle, di cui una era conservata nel mazzo 29 e due nel mazzo 36. Si conserva documentazione relativa all'annullamento di una assunzione

fascicolo

**30**                    **2**

1960, marzo 17-1963, aprile 24

Cartelle del personale: lettera N

Cartelle del personale dal cognome con la lettera N: corrispondenza, schede con dati personali, appunti, comunicati, ricevute e certificati medici

Sono presenti 10 cartelle, di cui una era conservata nel mazzo 32  
fascicolo

**31**

1959, settembre 4-1963, aprile 9

*mazzo*

**31**                    **1**

1959, ottobre 26-1963, marzo 23

Cartelle del personale: lettera O

Cartelle del personale dal cognome con la lettera O: corrispondenza, schede con dati personali, appunti, comunicati, ricevute e certificati medici

Sono presenti 8 cartelle, di cui una era conservata nel mazzo 30  
fascicolo

**31**                    **2**

1959, settembre 4-1963, aprile 9

Cartelle del personale: lettera P

Cartelle del personale dal cognome con la lettera P: corrispondenza, schede con dati personali, appunti, comunicati, ricevute, certificati medici, curricula, dichiarazioni e telegrammi

Sono presenti 64 cartelle  
fascicolo

**32**

1958, dicembre 29-1963, maggio 21

*Si conserva foglio con annotazione: "Incarti personale Q-Z"*

*mazzo*

**32**                    **1**

1961, marzo 8-1963, febbraio 12

Cartelle del personale: lettera Q

Cartelle del personale dal cognome con la lettera Q: corrispondenza, schede con dati personali, appunti, certificati medici, comunicati, ricevute e curricula

Sono presenti 4 cartelle

fascicolo

**32**                    **2**

1958, dicembre 29-1963, maggio 21

Cartelle del personale: lettera R

Cartelle del personale dal cognome con la lettera R: corrispondenza, schede con dati personali, ricevute, appunti, certificati medici, comunicati, telegrammi, curricula e verbale della Giunta esecutiva del 14 maggio 1960

Sono presenti 50 cartelle

fascicolo

**32**                    **3**

1959, maggio 15-1963, aprile 18

Cartelle del personale: lettera S

Cartelle del personale dal cognome con la lettera S: corrispondenza, schede con dati personali, certificati medici, ricevute, appunti, comunicati, dichiarazioni, fatture e curricula

Sono presenti 31 cartelle, di cui una pratica di annullamento di assunzione già conservata nel mazzo 36

fascicolo

**33**

*1959, gennaio 26-1963, maggio 6*

*mazzo*

**33**                    **1**

1959, febbraio 24-1963, maggio 6

Cartelle del personale: lettera S

Cartelle del personale dal cognome con la lettera S: corrispondenza, schede con dati personali, comunicati, appunti, curricula, ricevute, telegrammi e certificati medici

Sono presenti 32 cartelle

fascicolo

**33**                    **2**

1959, gennaio 26-1963, maggio 2

Cartelle del personale: lettera T

Cartelle del personale dal cognome con la lettera T: corrispondenza, schede con dati personali, curricula, appunti, comunicati, ricevute e certificati medici

Sono presenti 34 cartelle

fascicolo

**33**                    **3**

1959, ottobre 21-1963, febbraio 7

Cartelle del personale: lettera V

Cartelle del personale dal cognome con la lettera V: corrispondenza, schede con dati personali, appunti, curricula, comunicati, verbale della Giunta esecutiva del 14 maggio 1960, ricevute e certificati medici

Sono presenti 18 cartelle

fascicolo

**33**                    **4**

1961, febbraio 13-1961, febbraio 22

Cartelle del personale: lettera W

Cartella del personale dal cognome con la lettera W: corrispondenza

È presente una cartella, che era conservata nel mazzo 30

fascicolo

**33**                    **5**

1959, luglio 3-1962, dicembre 11

Cartelle del personale: lettera Z

Cartelle del personale dal cognome con la lettera Z: corrispondenza, schede con dati personali, appunti, ricevute, curricula, comunicati e telegrammi

Sono presenti 7 cartelle

fascicolo

**34**

1959, agosto 5-1963, marzo 30

*mazzo*

**34**

**1**

1959, agosto 5-1963, marzo 30

Cartelle del personale: lettere A-Z

Cartelle del personale dal cognome con le lettere A-Z: corrispondenza, appunti, schede con dati personali, comunicati, certificati medici e parcelle

Sono presenti 27 cartelle (non riferibili ad un unico dipendente ma ad un totale di 80 collaboratori), già conservate nei mazzi 26, 32 e 36. Il personale era distaccato presso: Ufficio Recettività, Mostra storica, Esposizione Internazionale del Lavoro, Mostra delle Regioni, Servizio trasporti, Ufficio Gestione, Stampa e propaganda, Direzione Lavori e Segreteria generale  
fascicolo

## Pratiche relative al personale (1959, febbraio 6-1963, giugno 30)

35

1959, febbraio 6-1963, marzo 1

*Nel mazzo erano presenti incarti personali di singoli dipendenti che sono stati ricondotti alla cartella corrispondente. Presente appunto: "Incarti personale Sono da mettere tutti in ordine alfabetico" e seguono alcuni nominativi del personale*

mazzo

54

35

1

1962, luglio 5-1962, novembre 30

"Personale"

Elenchi del personale, tabelle degli oneri, promemoria, appunti, comunicati, prospetti delle ferie, "Personale messo a disposizione da Enti o Aziende", "Elenco del personale in ordine di anzianità" e "Personale femminile tuttora in servizio e loro retribuzione lorda"

fascicolo

35

2

1960, dicembre 12-1961, dicembre 21

"Situazione incarichi professionali"

Elenchi incarichi professionali, collaboratori a carico del Comitato Nazionale e verbali della Giunta Esecutiva del Comitato nazionale

L'elenco dei collaboratori era nel mazzo 65: risulta composto da elenchi di consulenti suddivisi per Segreteria Generale, Mostra storica, Esposizione Internazionale del Lavoro, Mostra delle Regioni Italiane, opere generali attinenti al Comprensorio delle Mostre e Ufficio Stampa

fascicolo

35

3

1962, marzo 13-1962, giugno 15

Personale

Documentazione relativa ad onorificenze con curricula ed "Elenco oggetti di abbigliamento distribuiti a personale del Comitato nazionale Italia '61"

fascicolo

35

4

1959, febbraio 6-1963, gennaio 24

"Inail Inps Enpdedp"

Corrispondenza, comunicati, documentazione su infortuni e circolari

Si conserva documentazione Olivetti con schema di programmazione, note operative ed elemento metallico per la macchina da scrivere

fascicolo

29/8



**36**                    **3**

1961, aprile 7-1963, giugno 10

"Registro degli infortuni"

Registro con denunce di infortuni e appunti

Sono registrati dieci infortuni

fascicolo

n° 19633, 32/2

*37*

*1961, febbraio 6-1963, maggio 8*

*mazzo*

*78*

**37**                    **1**

1961, luglio 31-1963, gennaio 31

Elenchi del personale

Elenchi del personale (con indici riepilogativi ed elenchi per posizione amministrativa), relazioni relative alla smobilitazione del personale, "Promemoria sul personale" ed "Elenco dimissionari"

Documentazione conservata in origine in un raccogliatore metallico

fascicolo

**37**                    **2**

1961, febbraio 6-1963, maggio 8

"Paghe stipendi"

Elenchi di personale manoscritti con stipendi, appunti, corrispondenza relativa a pensioni e cessazioni lavorative, libretti e tessere assicurative I.N.P.S., libretti di lavoro, ricevute, D.P.R. n° 1611/1962 (relativo allo scioglimento del Comitato nazionale), pratiche sinistri e documentazione relativa a "tracce di arrugginimento" della verniciatura delle parti in ferro del Palazzo del Lavoro (6 febbraio-20 luglio 1961)

Documentazione conservata in origine in un raccogliatore metallico. Si conserva documentazione relativa al pagamento di collaudi di opere di Italia '61 e restauro "dell'affresco del Legnanino" (per la Mostra storica)

fascicolo

1

<b>37</b>	<b>3</b>	1961, febbraio 15-1963, gennaio 30
"Copie elenchi stipendi e paghe"		
Lettere di trasmissione delle buste paga, comunicati, elenchi buste paghe e trattenute		
Documentazione conservata in origine in un raccoglitore metallico		
fascicolo		
		1
<b>38</b>		1961, febbraio-1963, giugno 30
<i>mazzo</i>		
<b>38</b>	<b>1</b>	1961, febbraio-1963, giugno
Contributi I.N.P.S. del personale		
Fascicolo rilegato dei contributi versati all'I.N.P.S. con ricevute		
Sulla coperta è indicato: "INPS GS2 41925*8114"		
fascicolo		
		32/4, 42
<b>38</b>	<b>2</b>	1961, marzo 15-1963, giugno 12
"INAIL"		
Fascicolo rilegato della documentazione I.N.A.I.L. con ricevute, corrispondenza, appunti, dichiarazioni dei salari e "Denuncia di esercizio"		
Sulla coperta è indicato: "INPS 62402/o 15-3-61 30-6-63"		
fascicolo		
		32/3
<b>38</b>	<b>3</b>	1961, marzo-1963, giugno 30
Elenchi delle variazioni		
Elenchi delle variazioni E.N.P.D.E.P. (Ente Nazionale di Previdenza per i dipendenti da Enti di diritto pubblico), compilati mensilmente, a volte in più copie		
Documentazione conservata in origine in un raccoglitore all'interno del mazzo 61		
fascicolo		
		32/1, 42

## **Contabilità (1960, gennaio 25-1963, giugno 30; con documenti fino al 1980, settembre 5)**

La serie conserva la seguente documentazione contabile: bilanci preventivi, conti consuntivi, elenchi residui attivi e passivi, registri di cassa, libri paga, schede contabili (mandati di pagamento, competenza, magazzino e dei lavori), registri delle fatture e dei fornitori (si veda anche la serie *Protocolli*), inventari dei beni mobili, registri di ricezione del mobilio, contratti, assicurazioni, elenchi spese e fatture, affitti e utenze.

## **Libri contabili (1960, settembre 6-1963, giugno 30; con documenti fino al 1980, settembre 5)**

**39** 1960-1963, giugno 30

*mazzo* 13

**39**                    **1** 1960-1961

### **Bilanci preventivi**

Bilanci preventivi del 1960 (con schema riassuntivo), del 1961 (con schema riassuntivo, relazioni illustrative, previsioni generali assestate, variazioni d'esercizio, bilancio di previsione assestate e bilancio assestate per l'esercizio 1961) e del 1962 ("Bilancio di previsione per la Gestione stralcio dell'esercizio finanziario 1962", schema riassuntivo e relazione)

Parte dei documenti già conservati nei mazzi 42, 68 e 97. Sullo schema del bilancio preventivo del 1960 è indicato "Art. 3 n. 1 del decreto del Presidente della Repubblica 9 maggio 1960 n° 493"

fascicolo

**39**                    **2** 1960-1963, giugno 30

### **Conti consuntivi**

"Conto consuntivo anno 1960" (segnatura precedente: "21/1") con riepiloghi, "Relazione illustrativa [del 23 luglio 1962] e riassunto del conto consuntivo dell'esercizio finanziario 1961" (segnatura precedente: "21/7") con riepiloghi al 31/12/1962 (segnatura precedente: "21/1"), "Riassunto del Conto consuntivo dell'esercizio 1962" (allegato n° 3 del 30 giugno 1963), "Riassunto del Conto consuntivo dell'esercizio 1963-30 giugno" (allegato n° 4 del 30 giugno 1963) e "Riassunto dei Conti consuntivi esercizi 1960-1961-1962-1963 (30 giugno)" (allegato n° 5 del 30 giugno 1963)

Alcuni documenti erano conservati nel mazzo 45. Si conserva "Relazione del Collegio dei revisori dei conti sul conto consuntivo finanziario e patrimoniale dell'esercizio 1961" del 10 luglio 1962

fascicolo





## Schede contabili (1960-1963)

**42** 1960-1961

*mazzo* 63?

**42** **1** 1960

"Contabilità mandati di pagamento": esercizio 1960

Schede "Entrata competenza" e "Competenza" (artt. 1-47)

Già conservate nei mazzi 43 e 45. Le schede sono moduli con intestazione della Provincia di Torino  
fascicolo

**42** **2** 1961

"Contabilità mandati di pagamento": esercizio 1961

Schede "Competenza" (artt. 1-73), "Entrate competenza" (artt. 1-10d), "Entrate residui 1960" (art. 5) e  
"Uscite residui 1960" (artt. 1-47)

Già conservate nei mazzi 43, 55, 62 e 65. Sono presenti due elenchi con le diciture dei capitoli delle Entrate  
fascicolo

**43** 1962-1963

*mazzo*

**43** **1** 1962

"Contabilità mandati di pagamento": esercizio 1962

Schede "Competenza" (artt. 1-10), "Uscite residui 1960" (artt. 1-47), "Uscite residui 1961" (artt. 1-74),  
"Entrate residui 1961" (artt. 2-11) e "Entrate competenza 1962" (artt. 1-7)

Parte delle schede già conservate nel mazzo 55  
fascicolo



**46** 1960-1962

*mazzo*

**46**                    **1** 1960-1962

"Schede magazzino"

Schede degli articoli di magazzino (cartoleria, pubblicazioni e materiale vario, numerate da 1 a 302)

Le schede 1-186 erano conservate nel mazzo 56, la scheda 187 nel mazzo 45 e le schede 188-302 nel mazzo 65. Per ogni articolo è indicato: ditta fornitrice, bolletta di consegna, quantità in carico, buono di scarico, quantità distribuita, rimanenza e annotazioni

fascicolo

**46**                    **2** 1960-1962

"Schede magazzino"

Schede degli articoli di magazzino (numerate da 1 a 100, articoli di segnaletica 1-19, articoli per divise 2-57 e carte varie 78-86)

Le schede 78-86 e 98-100 erano conservate nel mazzo 65 e le rimanenti nel mazzo 47. Per ogni articolo sono indicati: ditta fornitrice, bolletta di consegna, quantità in carico, buono di scarico, quantità distribuita, rimanenza e annotazioni

fascicolo

**47** 1960-1962

*mazzo*

207

**47**                    **1** 1960-1962

"Schede magazzino"

Schede degli articoli di magazzino (numerate da 1 a 524)

I fogli numerati 410-524 erano conservati nel mazzo 65. Per ogni articolo sono indicati: ditta fornitrice, bolletta di consegna, quantità in carico, buono di scarico, quantità distribuita, rimanenza e annotazioni

fascicolo

**48** 1960-1963

*mazzo*

**48**            **1** 1960-1963

Schede contabili dei lavori del Compensorio e delle Mostre

Schede dei lavori con impegni provvisori, definitivi e pagamenti: capitolo II, articoli 9-11

Alcune schede possiedono numerazione progressiva non completa, mediante timbro fascicolo

**49** 1960-1961

*mazzo*

**49**            **1** 1960-1961

Schede contabili dei lavori

Schede dei lavori con impegni provvisori: cap. I, artt. 1-4 e 6; cap. II, artt. 9-13, 15 e 17; cap. III, artt. 19-23 e 25

fascicolo

**50** 1960-1963

*mazzo*

**50**                    **1** 1961-1962

Schede contabili dei lavori

Schede dei lavori con impegni provvisori: cap. IV, artt. 29-31, 34-35, 37 e 39-40; cap. VI, art. 49; cap. VII, art. 50; cap. IX, art. 58 e senza articolo; cap. X, artt. 59-63 e 66-68, cap. X bis, art. 68 bis; cap. XI, art. 69 e senza articolo; cap. XVI, senza articolo

Parte delle schede erano conservate nel mazzo 68. Si conservano alcune schede del 1962 (cap. IV, art. 4 e cap. V, art. 5) e schede relative a "Residuo di stanziamento globalmente impegnato per eventuali ulteriori occorrenze" e "Interessi su partecipazioni"

fascicolo

**50**                    **2** 1960-1963

Schede contabili dei lavori "[provvisori] chiusi"

Schede dei lavori con impegni provvisori: relative ai capitoli I-VII, IX-X bis e XVI (sono presenti più serie di schede)

Alcune schede possiedono numerazione progressiva non completa, mediante timbro o numero manoscritto

fascicolo

**51** 1960-1963

*mazzo*

**51**                    **1** 1960-1963

Schede contabili dei lavori del Comprensorio e delle Mostre: "Cap. II"

Schede dei lavori con impegni provvisori, definitivi e pagamenti: capitolo II, articoli 12-13, 15 e 17

L'ordinamento interno rispecchia la modalità originaria di conservazione delle schede per la presenza di cartellini divisorii tra i capitoli di spesa. Alcune schede possiedono numerazione progressiva non completa, mediante timbro

fascicolo



**52****4**

1960-1963

Schede contabili dei lavori del Comprensorio e delle Mostre: cap. I-cap. XVI

Schede dei lavori con impegni provvisori, definitivi e pagamenti: capitoli I-IV, cap. VI, IX, X bis, XII e XVI

L'ordinamento interno rispecchia la modalità originaria di conservazione delle schede per la presenza di cartellini divisorii tra i capitoli di spesa (manca il divisorio cap. XII e si conserva il divisorio "Anno 1962"). I divisorii da cap. X a cap. XVI erano nel mazzo 66. Alcune schede possiedono timbri "C. '62", "Residui '61" e numerazione non continua

fascicolo

**Registri delle fatture e dei fornitori (1960, dicembre 22-1963, giugno 22)**

53

1960, dicembre 22-1963

*mazzo*

**53**            **1**

1960, dicembre 22-1961, marzo 3

"Protocollo fatture in arrivo"

Registro delle fatture, con elenchi fatture e appunti

1-1209 del 1960 e 1961. Sulla coperta è indicato "M. C. Rossi"

fascicolo

**53**            **2**

1961-1962

"Fatture arrivate fornitori 1°"

Registro delle fatture, diviso per ordine alfabetico dei fornitori

fascicolo

**53**            **3**

1961-1962

"Fatture arrivate fornitori 2°"

Registro delle fatture, diviso per ordine alfabetico dei fornitori

fascicolo

**53**            **4**

1961-1962

"Fatture arrivate fornitori 3°"

Registro delle fatture, diviso per ordine alfabetico dei fornitori

Fascicolo

<b>53</b>	<b>5</b>		1961-1962
"Fatture arrivate fornitori 4°"			
Registro delle fatture, diviso per ordine alfabetico dei fornitori			
La copertina è stata plastificata			
fascicolo			
<b>53</b>	<b>6</b>		1962-1963
"Fatture arrivate fornitori-Protocollo 1"			
Registro delle fatture, diviso per ordine alfabetico dei fornitori			
fascicolo			
<b>53</b>	<b>7</b>		1962-1963
"Fatture arrivate fornitori-Protocollo 2"			
Registro delle fatture, diviso per ordine alfabetico dei fornitori			
fascicolo			
<b>53</b>	<b>8</b>		1962-1963
"Fatture arrivate fornitori-Collaudi-Parcelle 1"			
Registro delle fatture, diviso per ordine alfabetico dei fornitori			
fascicolo			
<b>54</b>			<i>1961, gennaio 2-1963, giugno 22</i>
<i>mazzo</i>			
<b>54</b>	<b>1</b>		1961, gennaio 2-1961, giugno 3
Registro delle fatture			
Registro delle fatture			
1-5980 del 1961			
fascicolo			
			33/1, 82

**54**                    **2**

1961, giugno 3-1962, giugno 8

"Protocollo fatture"

Registro delle fatture

5981-15980 del 1961 e 1962

fascicolo

33/2

**54**                    **3**

1962, giugno 8-1963, giugno 22

Registro delle fatture

Registro delle fatture

15981-17249 del 1962 e 1963

fascicolo

## Inventari dei beni mobili (1961, luglio 20-post 1962, dicembre 1)

55

1961, luglio 20-Post 1962, dicembre 1

*mazzo*

**55**                    **1**

Ante 1962, dicembre 1

"Inventario dei beni mobili"

Inventario dei beni mobili manoscritto (da 1 a 6998 numero d'ordine)

"Cat. I Tavoli, scaffali, macchine ed altri mobili destinati al servizio degli uffici e delle Mostre o per loro ornamento". Per ogni articolo è indicato il numero d'ordine, descrizione, stato di conservazione, riferimento contabile, valore d'acquisto o di stima e dove si trova l'oggetto

fascicolo

**55**                    **2**

Post 1962, dicembre 1

Inventario dei beni mobili

Inventario dei beni mobili dattiloscritto (da 1 a 3528 numero d'ordine) con scontrini

I fogli erano conservati nel mazzo 42, tenuti insieme dagli anelli metallici dei raccoglitori originali. Nel caso di oggetti scaricati dall'inventario è indicata la destinazione finale presso altro ente

fascicolo

**55**                    **3**

Post 1962, dicembre 1

"Inventario dei beni mobili"

Inventario dei beni mobili dattiloscritto (da 3529 al 7690 numero d'ordine) con scontrini

I fogli erano tenuti insieme dagli anelli metallici dei raccoglitori originali, l'ultimo foglio era conservato nel mazzo 42. Nel caso di oggetti scaricati dall'inventario è indicata la destinazione finale presso altro ente

fascicolo

**55****4**

1961, luglio 20

Inventario dei beni mobili di proprietà di TO 61

"Elenco mobili ed attrezzature per uffici di proprietà di Torino '61 in uso dei locali sotto elencati appartenenti al Comitato nazionale per la celebrazione del centenario dell'Unità d'Italia", "Elenco materiale di proprietà del Comitato Torino '61 in uso presso gli uffici dell'E.I.L. via Carlo Alberto 57" e "Elenco materiale acquistato dal Comitato Torino '61 in uso presso gli uffici di Italia '61"

Il primo era conservato nel mazzo 65, il secondo nel mazzo 44 e il terzo nel mazzo 45 fascicolo

**55****5**

Post 1962, dicembre 1

Estratto dell'inventario dei beni mobili

Elenchi "L/3 Materiale elettrico" e "L/10 Box biglietteria"

Già conservati nel mazzo 68

fascicolo

*56**1961, dicembre 12-1962, novembre 12**mazzo***56****1**

1961, dicembre 12-1962, ottobre 12

Registro di ricezione del mobilio (numeri d'ordine "dal n. 200 al n. 250")

Registro di ricezione del mobilio, con numero di mandato, numero di inventario, valore economico e ricevuta per l'Ufficio economato

fascicolo

1

**56****2**

1961, dicembre 13-1962, ottobre 24

Registro di ricezione del mobilio (numeri d'ordine "dal n. 251 al n. 300")

Registro di ricezione del mobilio, con numero di mandato, numero di inventario, valore economico e ricevuta per l'Ufficio economato

Il registro era conservato nel mazzo 42

fascicolo

2

<b>56</b>	<b>3</b>	1961, dicembre 15-1962, ottobre 3
Registro di ricezione del mobilio (numeri d'ordine "dal n. 301 al n. 350")		
Registro di ricezione del mobilio, con numero di mandato, numero di inventario, valore economico e ricevuta per l'Ufficio economato		
Il registro era conservato nel mazzo 42		
fascicolo		
		3
<b>56</b>	<b>4</b>	1961, dicembre 19-1962, ottobre 12
Registro di ricezione del mobilio (numeri d'ordine "dal n. 351 al n. 400")		
Registro di ricezione del mobilio, con numero di mandato, numero di inventario, valore economico e ricevuta per l'Ufficio economato		
Il registro era conservato nel mazzo 42		
fascicolo		
		4
<b>56</b>	<b>5</b>	1961, dicembre 20-1962, novembre 9
Registro di ricezione del mobilio (numeri d'ordine "dal n. 451 al n. 500")		
Registro di ricezione del mobilio, con numero di mandato, numero di inventario, valore economico e ricevuta per l'Ufficio economato		
Il registro era conservato nel mazzo 68		
fascicolo		
		5
<b>56</b>	<b>6</b>	1962, gennaio 15-1962, novembre 12
Registro di ricezione del mobilio (numeri d'ordine "dal n. 501 al n. 550")		
Registro di ricezione del mobilio, con numero di mandato, numero di inventario, valore economico e ricevuta per l'Ufficio economato		
Il registro era conservato nel mazzo 68		
fascicolo		
		7

<b>56</b>	<b>7</b>	1962, gennaio 23-1962, ottobre 3
Registro di ricezione del mobilio (numeri d'ordine "dal n. 601 al n. 650")		
Registro di ricezione del mobilio, con numero di mandato, numero di inventario, valore economico e ricevuta per l'Ufficio economato		
Il registro era conservato nel mazzo 68		
fascicolo		
		8
<b>56</b>	<b>8</b>	1962, aprile 3-1962, ottobre 30
Registro di ricezione del mobilio (numeri d'ordine "dal n. 651 al n. 700")		
Registro di ricezione del mobilio, con numero di mandato, numero di inventario, valore economico e ricevuta per l'Ufficio economato		
Il registro era conservato nel mazzo 42		
fascicolo		
		9
<b>56</b>	<b>9</b>	1962, maggio 8-1962, novembre 9
Registro di ricezione del mobilio (numeri d'ordine "dal n. 701 al n. 750")		
Registro di ricezione del mobilio, con numero di mandato, numero di inventario, valore economico e ricevuta per l'Ufficio economato		
Il registro era conservato nel mazzo 42		
fascicolo		
		10
<b>56</b>	<b>10</b>	1962, settembre 26-1962, novembre 12
Registro di ricezione del mobilio (numeri d'ordine dal n. 751 al n. 800")		
Registro di ricezione del mobilio, con numero di mandato, numero di inventario, valore economico e ricevuta per l'Ufficio economato		
Il registro era conservato nel mazzo 42. Sono compilati i fogli dal 751 al 778, si conservano alcuni fogli di carta carbone		
fascicolo		
		11

## Contratti (1960-1962, luglio 20)

57 1960-1962, luglio 20

mazzo

57 1 1960-1962

"Contratti vari"

Elenchi di contratti in ordine cronologico e "Specchio dei contratti e ordini riportanti negli elenchi letterali allegati ai verbali delle sedute del Comitato e della seduta conclusiva della Giunta Esecutiva"

Documentazione conservata nella cartellina originale. Sono presenti annotazioni anche di ventiquattro contratti di vendita. Dove indicata la lettera "E" sono ordini regolarizzati con la presentazione della sola fattura

fascicolo 212, 38/1-38/14

57 2 1961, aprile 26-1962, luglio 20

"Manifatture Fergom" per Servizio trasporti

Scheda contabile, determina di pagamento, certificato di regolare fornitura, esame perizia della Commissione prima per la consulenza tecnica, dichiarazioni e certificato pagamento

Conservato nel mazzo ex 90. Si conserva cartellina originale con etichetta "2471 Fergom T". Nel mazzo 57, fasc. 1 sono presenti le indicazioni di quest'ordine al numero 930

fascicolo

57 3 1961, aprile 26-1962, luglio 20

"Ditta Marus" per Servizio trasporti

Determina di pagamento, certificato di regolare fornitura, esame perizia della Commissione prima per la consulenza tecnica, dichiarazioni e certificato pagamento

Conservato nel mazzo ex 90. Si conserva cartellina originale con etichetta "2472-6521 Marus T". Nel mazzo 57, fasc. 1 sono presenti le indicazioni di quest'ordine al numero 1938

fascicolo

## Assicurazioni (1960, settembre 21-1963, maggio 15)

58 1960, settembre 21-1963, maggio 15

Si conserva foglio originale "Cassa n° 83-Segreteria generale", relativo a documentazione varia  
mazzo

56

**58** **1** 1961, marzo 31-1962, dicembre 29

"Assicurazione responsabilità civile verso terzi-Compensorio"

Appalto concorso per presentazione offerte per la stipula dell'assicurazione, offerte, risultato della gara, polizza assicurativa (n° 6200), pratiche esaurite sinistri, corrispondenza e verbale notarile

Nell'appalto è presente una descrizione dettagliata del Compensorio  
fascicolo

**58** **2** 1961, aprile 13-1962, novembre 24

"Assicurazione responsabilità civile verso terzi-Compensorio (mezzi di trasporto)"

Offerte, risultato della gara, polizza assicurativa (n° 6201), corrispondenza, verbale notarile, elenchi di biglietti e pratiche esaurite sinistri

I sottofascicoli originali 3 e 4 erano conservati nel mazzo 60  
fascicolo

2

**58** **3** 1962, febbraio 1-1962, marzo 14

"Assicurazione responsabilità civile verso terzi-Compensorio"

Polizza assicurativa (n° 6900 "in continuazione della polizza n. 6200"), comunicati e corrispondenza

Già conservato nel mazzo 60  
fascicolo

3

**58** **4** 1961, aprile 30-1961, maggio 24

"Assicurazione incendi e furti autoveicoli in servizio presso il Compensorio"

Polizza assicurativa con appendici (n° 275796/RA), comunicati e corrispondenza

Già conservato nel mazzo 60  
fascicolo

4



## Elenchi delle spese e fatture (1960, gennaio 25-1963, gennaio 15)

59

1960, gennaio 25-1962, giugno 8

mazzo

**59**                    **1**

1960, gennaio 25-1962, giugno 8

Fatture e documentazione varia

Corrispondenza, fatture con elenchi, ricevute, solleciti di pagamenti, appunti, preventivi e mandati di pagamento

Presente annotazione sulla camicia originale: "Unire all'incarto generale". Si conserva assegno bancario fascicolo

97

**59**                    **2**

1960, novembre 22-1961, novembre 21

"Pratica Volante"

Corrispondenza, documentazione appalti e concorsi, appunti, telegrammi, ricevute, comunicati, elenchi di documenti e quaderno con elenchi di raccomandate

Documentazione trovata sigillata, aperta il 7 settembre 2021  
fascicolo

**60**

1960, luglio 29

"Atti Italia '61"

Si conserva appunto "Documenti sistemazione"

mazzo

14

**60**                    **1**

1960, luglio 29-1960, dicembre 7

"Documenti rimessi a Italia '61 per rimborso": Mostra storica

Elenchi delle spese "effettuate da TO '61 fino alla data del 29 luglio 1960 assunte dal Comitato nazionale Italia '61"

Si conservano quattro buste, di cui una con elenchi posteriori al 29 luglio 1960  
fascicolo

60

2

1960, luglio 29-1960, ottobre 29

"Documenti rimessi a Italia '61 per rimborso": stampa e propaganda

Elenchi delle spese "effettuate da TO '61 fino alla data del 29 luglio 1960 assunte dal Comitato nazionale Italia '61"

Si conservano sei buste, di cui una con elenchi posteriori al 29 luglio 1960  
fascicolo

60

3

1960, luglio 29-1960, dicembre 31

"Documenti rimessi a Italia '61 per rimborso": spese generali

Elenchi delle spese "effettuate da TO '61 fino alla data del 29 luglio 1960 assunte dal Comitato nazionale Italia '61"

Si conservano tre buste, di cui una con elenchi posteriori al 29 luglio 1960  
fascicolo

60

4

1960, luglio 29-1960, novembre 12

"Documenti rimessi a Italia '61 per rimborso": Esposizione Internazionale del Lavoro

Elenchi delle spese "effettuate da TO '61 fino alla data del 29 luglio 1960 assunte dal Comitato nazionale Italia '61", con riepilogo totale delle spese

Si conservano nove buste, di cui una con elenchi posteriori al 29 luglio 1960  
fascicolo

60

5

1960, luglio 29-1960, dicembre 5

"Documenti rimessi a Italia '61 per rimborso": Mostra delle Regioni

Elenchi delle spese "effettuate da TO '61 fino alla data del 29 luglio 1960 assunte dal Comitato nazionale Italia '61"

Si conservano quattro buste, di cui una con elenchi posteriori al 29 luglio 1960  
fascicolo

**60****6**

1960, luglio 29-1961, febbraio 13

"Documenti rimessi a Italia '61 per rimborso": Compensorio

Elenchi delle spese "effettuate da TO '61 fino alla data del 29 luglio 1960 assunte dal Comitato nazionale Italia '61"

Si conservano due buste, di cui una con elenchi posteriori al 29 luglio 1960. Sul fascicolo originale è presente indicazione: "Trasporti fare elenco"

fascicolo

**60****7**

1960, luglio 29

Documenti rimessi a Italia '61 per rimborso: riepilogo

Elenchi delle spese "effettuate da TO '61 fino alla data del 29 luglio 1960 assunte dal Comitato nazionale Italia '61"

Si conservano due buste "2° gruppo" (Mostra storica, Stampa e propaganda, Esposizione Internazionale del Lavoro, Mostra delle Regioni e Compensorio) e "3° gruppo" (Stampa e propaganda, Spese generali, Esposizione Internazionale del Lavoro e Compensorio)

fascicolo

**61**

1961, febbraio 14-1963, gennaio 15

mazzo

**61****1**

1961, agosto 1, 1963, gennaio 15

"Elenco fatture approvate G. E. [e] C. N. Anno 1962"

Elenchi di fatture approvate dalla Giunta esecutiva e dal Comitato nazionale (tra cui fatture relative alla cerimonia inaugurale delle mostre), corrispondenza, verbali della Commissione prima per la consulenza tecnica e appunti

Documentazione conservata in origine in un raccoglitore metallico, il titolo è desunto da etichetta originale conservatasi

fascicolo

41

**61**                    **2**

1961, maggio 24-1962, novembre 20

"Fatture in economato"

Lettere di trasmissione di fatture e di estratti conto ed elenchi di fatture

Documentazione conservata in origine in un raccoglitore metallico, il titolo è desunto da etichetta originale conservatasi  
fascicolo

41

**61**                    **3**

1961, febbraio 22-1961, dicembre 19

"Elenchi fatture Giunta"

Elenchi di fatture "per le quali si chiede alla Giunta l'autorizzazione all'impegno e al relativo pagamento" e verbali della Commissione per la consulenza tecnica

Documentazione conservata in origine in un raccoglitore metallico nel mazzo 58  
fascicolo

**61**                    **4**

1961, febbraio 14-1962, dicembre 10

"Elenchi di Giunta"

Elenchi di fatture (senza contratto o ordine scritto, "per le quali si chiede alla Giunta l'autorizzazione all'impegno e al relativo pagamento" e pagamenti da ratificare) ed estratti di verbali della Giunta Esecutiva

Già conservato nel mazzo 60  
fascicolo

## Affitti e utenze (1960, marzo 8-1963, maggio 21)

62

1960, marzo 8-1963, maggio 21

mazzo

**62**            **1**

1960, marzo 8-1962, dicembre 22

"Affitti-locazioni utenze"

Contratti, corrispondenza, esame perizia o progetto, scritture private di locazione, scritture di sublocazione e appunti

Sul fascicolo originale è indicato "Commissione Legale"

fascicolo

4

**62**            **2**

1960, luglio 15-1962, ottobre 3

"Contributi Stipel-Sip-AEM"

Corrispondenza, appunti e verbale della Commissione prima per la consulenza tecnica

fascicolo

**62**            **3**

1960, giugno 8-1961, dicembre 13

"Utenze varie (elettricità-acqua-gas-telefoni)"

Contratti, corrispondenza e polizze

Documentazione divisa per "Fornitura energia elettrica (1)", "Fornitura acqua (2)", "Impianto semaforico (3)" e "Contratti Stipel (9)"

fascicolo

**62**            **4**

1960, novembre 9-1963, maggio 21

"Disdetta utenze Scadenza 31-3-63"

Corrispondenza e polizza per fornitura energia elettrica ad uso industriale

fascicolo

## Comitato nazionale e Ufficio Stralcio (1960, gennaio 2-1974, agosto 19)

Sono attribuiti a questa serie i mazzi che non è stato possibile attribuire alle altre distinguendo i documenti del Comitato nazionale (cessato per legge il primo dicembre del 1962) da quelli della Ragioneria regionale dello Stato (Ufficio stralcio, cessato per legge il 30 giugno 1963). Si conservano: documenti processuali relativi a vertenze, pendenze contabili ed infortuni (documenti con dati sensibili: m. 64, fasc. 15 e m. 65, fasc. 4), documentazione varia (per i documentari-film prodotti dalla PROA di Roma, si vedano m. 64, fasc. 17 e m. 65, fasc. 6, e per la monorotaia, si veda m. 65, fasc. 1) e verbali di constatazione di alcuni edifici del Comprensorio e del Museo del Risorgimento (Mostra storica). Per consultare altri verbali di constatazione, si esamini la serie *Verbali*, e per i registri di protocollo dell'Ufficio Stralcio, si vedano m. 22 e m. 20, fasc. 3 (le ultime registrazioni).

63

1960, gennaio 2-1974, agosto 19

mazzo

63

1

1961, gennaio 20-1963, luglio 8

Documentazione per il collaudo dei mobili S.P.A.T.

Corrispondenza, fatture, relazioni riservate, "Appalto-concorso per fornitura di mobili ed arredamento dei locali nel Padiglione Servizi generali", preventivi, stato avanzamento lavori, aggiudicazione appalto-concorso, verbali, scheda dell'impresa S.P.A.T., documenti con elenco allegati (elaborati grafici, processo verbale di consegna, certificato ultimazione dei lavori, libretto delle misure, registro di contabilità, stato finale lavori, dichiarazioni, certificati e relazione di collaudo) ed appunti

Parte della documentazione era conservata nella cartellina originale: "Illa Commissione di collaudo Pratica n° 224-533 Impresa: S.P.A.T. - Roma Fascicolo di documenti per il collaudo". Si conserva documentazione dei cantieri: Archivio di Stato di Torino, Biblioteca Reale, impermeabilizzazione laghetti interni, collaudo delle tre torri metalliche per gli ingressi del Comprensorio (progettate da arch. Leonardo Mosso e Domenico Mattia), impianti di illuminazione e telefonici, pozzetto per installazione di contatore A.M., impianto idraulico sanitario nella Baracca, fognatura per la Baracca ai Murazzi di Po, impianto elettrico dei pontili e pensilina parasole ai pontili di Strada di Alaggio e del Valentino

fascicolo

63

2

1962, febbraio 21-1966, novembre 16

Ufficio Stralcio "Italia '61 Atti"

Corrispondenza, ricevute di pagamento, dichiarazioni, documentazione processuale, procure, verbali di consegna, "Situazione materiale mobile del disciolto Comitato Italia '61" ed "Elenco dei disegni in carta lucida consegnati al Comune di Torino"

Contiene anche documentazione relativa ad un contenzioso

fascicolo

**63**

**3**

1960, novembre 16-1964, dicembre 3

Ufficio Stralcio "Italia '61 Atti"

Verbale di constatazione per la ricezione delle offerte fornitura di blocchi di pietra Carparo di Trepuzzi, contratti, corrispondenza, appalti, ricevute, documenti con elenco allegati alla pratica, certificati, libretto delle misure, stato finale dei lavori, verbali di consegna ed "Elenco del materiale mobile dell'ex Comitato Italia '61 non inventariato ceduto al Comando militare Nord-ovest, Comando Genio"

Contiene anche documentazione relativa ad un contenzioso

fascicolo

**63**

**4**

1960, gennaio 2-1969, gennaio 13

Ufficio Stralcio "Italia '61 Atti"

Corrispondenza, contratti, ricevute ed "Entrate ed uscite intervenute nella gestione liquidatoria del Comitato nazionale Italia '61"

fascicolo

**63**

**5**

1961, aprile 28-1965, settembre 23

Ufficio Stralcio "Italia '61 Atti"

Decreto del Ministro del Tesoro (relativo al Palazzo del Lavoro), verbali di consegna, "Elenco di beni mobili esistenti presso il Palazzo del Lavoro di cui si chiede l'assegnazione definitiva per esigenze funzionali del Centro Internazionale", verbali di accertamento di beni, "Elenco materiale mobile consegnato alla Croce Rossa Italiana", elenco di materiale mancante e fascicolo relativo ad un contenzioso

fascicolo

**63**

**6**

1962, giugno 16-1967, maggio 11

Ufficio Stralcio "Italia '61 Atti"

Corrispondenza, verbale di assegnazione, ricevute e fascicolo relativo ad un contenzioso

fascicolo

**63****7**

1961, luglio 26-1967, marzo 16

Ufficio Stralcio "Italia '61 Atti"

Corrispondenza, "Verbale di consegna al Comune di Torino del Padiglione del Palazzo del Lavoro", "Convenzione tra il Museo del Risorgimento di Torino e il Comitato per le celebrazioni del centenario dell'Unità d'Italia", ricevute, relazioni, elenchi di attrezzi e verbali di constatazione (Ufficio Stralcio)

Si conserva il D.P.R. 1611/1962 "Scioglimento del Comitato nazionale" e lettere relative al "Contratto di locazione del Palazzo del Lavoro" (maggio-giugno 1963)

fascicolo

**63****8**

1961, marzo 13-1974, agosto 19

Fascicolo relativo al Parco dei divertimenti

"Convenzione per la realizzazione di un Parco divertimenti" e corrispondenza

fascicolo

**64**

1960, marzo 15-1963, giugno 25

*mazzo***64****1**

1961, gennaio 16-1963, giugno 25

Situazione economico finanziaria e materiale mobile

Ordine di servizio, "Cap. II° Situazione economico finanziaria al 31 maggio 1963" (conti, residui attivi e passivi, situazione generale al 31 maggio 1963), "Cap. III° Situazione materiale mobile" (verbali di passaggio in consegna: Museo del Risorgimento e Sovrintendenza alle Gallerie, ingressi prefabbricati, materiale ceduto al Comune di Torino, materiale presso Palazzo dello Sport e antenne metalliche porta bandiere), "Scioglimento del Comitato nazionale della celebrazione del 1° centenario dell'Unità d'Italia" della Ragioneria regionale dello Stato per il Piemonte (relazione del 31 marzo 1963), "Elenco beni mobili esistenti presso il Palazzo del Lavoro di cui si chiede l'assegnazione definitiva per esigenze funzionali del Centro Internazionale", dichiarazioni, "Relazione al bilancio di previsione per l'esercizio finanziario 1961", "Calcolo del disavanzo presunto di amministrazione al 31 dicembre 1960" e corrispondenza

Copie di "Cap. II° Situazione economico finanziaria al 31 maggio 1963", di "Scioglimento del Comitato nazionale della celebrazione del 1° centenario dell'Unità d'Italia" e di "Elenco beni mobili esistenti presso il Palazzo del Lavoro di cui si chiede l'assegnazione definitiva per esigenze funzionali del Centro Internazionale" erano conservate nel mazzo 66

fascicolo





**64**            **12**

1962, febbraio 22-1963, gennaio 18

"Crocefisso Romanico"

Corrispondenza

fascicolo

**64**            **13**

1960, settembre 5-1963, gennaio 7

"Servizio trasporti Ditta Ghia"

Corrispondenza, fattura e promemoria

fascicolo

**64**            **14**

1961, agosto 17-1962, gennaio 8

"Pennoni e bandiere-gestione"

Corrispondenza, note spese e ricevuta

fascicolo

**64**            **15**

1961, agosto 15-1962, ottobre 26

"Incidente del 15 agosto 1961" presso la monorotaia

Corrispondenza, telegrammi e referto medico (in copia)

Fascicolo non liberamente consultabile

fascicolo

**64**            **16**

1961, marzo 21-1961, giugno 22

"Centro economico commerciale"

Corrispondenza, comunicati, "Accordi tra Italia '61 ed il Centro economico commerciale", telegrammi e appunti

fascicolo

64                17

1960, settembre 24-1961, novembre 9

Documentazione relativa ad un telefilm e ad un documentario a colori, prodotti dalla P.R.O.A. di Roma  
Corrispondenza, telegrammi, rassegna stampa, promemoria e appunti

Si tratta del documentario "Torino nei cento anni" di Roberto Rossellini. Si conserva articolo di giornale intitolato "Anni ruggenti" di Italo Cipriani

fascicolo

64                18

1960, marzo 15-1961, dicembre 24

Documentazione varia

Elaborato grafico, "Elenco dei mobili e attrezzature uffici in uso nei locali appartenenti al Comitato nazionale Italia '61", ricevute, bolle di consegna (per ristampe fototipi, invio dépliant e pubblicazioni) e corrispondenza

Si conservano due elenchi di documenti "Cassa n° 16", di cui uno era conservato nel mazzo 44. Parte delle ricevute era conservata nel mazzo 66

fascicolo

65

1960, maggio 13-1963, luglio 19

*mazzo*

206

65                1

1961, agosto 14-1962, febbraio 8

"Danni alla vettura monorotaia ditta Gondrand"

Documentazione relativa al danno durante il trasporto della vettura Alweg da Salzgitter a Torino:  
corrispondenza e appunti

fascicolo

65                2

1962, giugno 16-1962, agosto 31

Documentazione relativa allo smarrimento di una medaglia esposta alla Mostra storica  
Corrispondenza e copia della documentazione processuale per l'Avvocatura distrettuale dello Stato

Contiene documentazione relativa ad un contenzioso

fascicolo





66 1960, dicembre 30-1963, maggio 28

mazzo

15

66 1 1960, dicembre 30-1962, dicembre 7

"U.T.I.F." o Uffici Tecnici delle Imposte di Fabbricazioni

Documentazione sul pagamento di indennità di mora sull'imposta di consumo dell'energia elettrica: comunicati, appunti, fatture di versamento, corrispondenza, dichiarazioni bimestrali di consumo e processi verbali

Si conserva Gazzetta ufficiale n° 294 del 27 novembre 1961

fascicolo

66 2 1962, agosto 30-1963, gennaio 31

Documentazione relativa alla sorveglianza del Comprensorio

Fogli con timbratura di controllo e turni di servizio dei "Cittadini dell'Ordine" (presidio di Italia '61)

fascicolo

66 3 1961, febbraio-1963, maggio 2

Pratica relativa alla gestione di un locale parrucchiere nell'area albergo diurno

Corrispondenza, elenco importi residui su fatture, "Capitolato d'oneri per la concessione in gestione di bars e ristoranti", elaborato grafico, appunti, ricevute, convenzione e scrittura privata

fascicolo

66 4 1962, febbraio 6-1962, aprile 13

"Pratica smontaggio Funivia"

Licitazione privata per rimozione dell'impianto funiviario (basamenti dei tralicci, tralicci e fune portante-traente) e rimborso dei danni ai proprietari delle aree relative (per la rimozione dei sette cavalletti)

fascicolo



**67**                      **3**

1961, maggio 18-1963, ottobre 23

**"Museo Risorgimento"**

Corrispondenza, "Relazione per una proposta, in linea strettamente tecnica, di ripristino del Museo nazionale del Risorgimento", elaborati grafici, "All. n. 2-Elenco del materiale già presente od esposto nel vecchio ordinamento del Museo Nazionale del Risorgimento", "All. n. 3-Materiale acquistato dal Comitato ordinatore della Mostra Storica o donato da privati per il Museo del Risorgimento", "All. n. 5-Pro memoria per il prof. Dogliotti", "Allegato n. 6-Nuovo ordinamento completo proposto dal Museo", appunti e convenzione tra il Museo e il Comitato nazionale

Il testo "Museo risorgimentale" e corrispondenza del 1963 erano conservati nel mazzo 63. Si conservano cartelline originali ("Dossier del Segretario Generale da completare Museo Risorgimento", "Varie Museo del Risorgimento" e "Museo Risorgimento Mostra Storica"), ritaglio di giornale "La Stampa 6/3/62" e opuscoli del Museo nazionale del Risorgimento. Parte della documentazione tratta anche dell'archivio e della biblioteca del Museo

fascicolo

**67**                      **4**

1961, aprile 26-1963, febbraio 18

**"Materiale conseguito in uso o custodia a vari Enti"**

"Elenco riassuntivo assegnazioni e cessioni materiale a Enti vari", autorizzazioni di uscita di beni, "Materiale telefonico ritirato dalla Stipel", "Elenco del materiale mobile in custodia temporanea al Centro Internazionale di perfezionamento professionale con sede in Torino via Carlo Alberto 57", "Inventario E.I.L.", elenchi di mobili in legno e metallici e materiale vario da assegnare "disponibili al 1°/XI/62", "Materiale di proprietà dell'O.N.U.", "Quaderno di carico della funivia Parco Millefonti-Parco Europa di Cavoretto", "Elenco del materiale del ristorante Abruzzi dell'Italia '61", "Materiale prelevato dal magazzino Padiglione unitario", "Dislocazione estintori d'incendio", "Elenco materiali elettrici installati nelle cabine miste di corso Polonia", comunicati e corrispondenza

Già conservato nel mazzo 44

fascicolo

**68**

1962, luglio 24-1963, aprile 11

mazzo

43



## Mostra storica (1957, febbraio 22-1962, agosto 22)

A partire dal febbraio 1957, si conserva numerosa documentazione della Mostra storica, organizzata in sottofascicoli originali con numerazione non continua. Si segnala la presenza di documenti sul Museo del Risorgimento di Torino, sul restauro della Villa Cavour a Santena e su altri restauri di edifici storici (m. 73, fasc.10). Per consultare i registri di protocollo, si vedano i mazzi 18 e 19.

**69** 1957, febbraio 22-1958, aprile 29

"Proposta Mostra storica"

mazzo

23/3, 58

**69**                    **1** 1957, febbraio 22-1958, aprile 29

Proposte sulla Mostra storica

Corrispondenza relativa: "2-Scenario cortometraggio", "3-Antiche gallerie militari", "4-Opere centenario del Risorgimento", "5-Teatro storico", "6-Manifestazioni storiche celebrative", "7-Museo storia di Torino-Museo cavouriano" e "8-Esposizione storica-Sviluppo parte relativa esercito Sardo"

Documentazione conservata in origine in un raccoglitore metallico. Si conservano "Relazione sulle antiche gallerie militari di Torino" dell'arch. Sandro Molli Boffa, testo del cortometraggio "Parlamento subalpino" e rubrica alfabetica

fascicolo

**70** 1957, aprile 25-1962, agosto 22

"Mostra storica"

mazzo

**70**                    **1** 1957, aprile 25-1962, agosto 22

Mostra storica

Corrispondenza e telegrammi, relativi a: "10-Regia Mostra storica", "11-Direzione artistica", "12-Fregio decorativo", "13-Medaglie d'oro", "14-Regate delle antiche Repubbliche marinare", "15-Offerta soldatini risorgimentali", "16-Plastico centro storico", "17-Assicurazione", "18-Raccolta numismatica", "19-Istituto Italiano dell'Africa" e "20-Piemonte Artistico Culturale"

Documentazione conservata in origine in un raccoglitore metallico. Si conservano verbali, "Promemoria sulla crisi della Mostra storica", dépliant "Le medaglie d'oro al valor militare 1848-1870" (conservato nel mazzo ex 66) e due riviste ("Corriere militare" del gennaio 1960 e "La voce dell'Africa" del marzo 1961)

fascicolo

1 bis



72

1958, dicembre 2-1962, aprile 19

Documentazione conservata in origine in un raccoglitore metallico  
mazzo

15, 30

72 1

1960, luglio 28-1962, aprile 12

"Mostra storica"

Opuscolo "Mostra storica del Risorgimento italiano Palazzo Carignano-Torino, maggio-ottobre 1961" con planimetria della mostra, fototipi positivi b/n della planimetria della mostra, "Verbale della riunione del Comitato ordinatore della Mostra storica tenutasi a Roma il 1° dicembre 1960 alle ore 10 nell'abitazione del presidente onorevole Segni", "Relazione sull'attività professionale svolta" di Augusto Cavallari-Murat, previsioni di spesa, corrispondenza e telegrammi

Sono presenti annotazioni sui documenti: "Atti Mostra storica" e "Dimissioni Mostra Storica"  
fascicolo

72 2

1958, dicembre 2-1962, aprile 19

"Restauro Villa Cavour a Santena"

Elenchi "Restauro mobili e arredi" e "Lavori di restauro necessari", "Sistemazione castello di Santena per allestimento museo", verbale della Giunta esecutiva del Comitato nazionale del 14 febbraio 1961 con estratti di verbale, preventivi, perizie di spesa della Soprintendenza alle Gallerie del Piemonte, copie di atti di concessione di usufrutto di beni immobili, consuntivi delle spese, programma delle manifestazioni cavouriane, corrispondenza e telegrammi

Presente annotazione sui documenti: "Atti Santena". Si conservano certificati relativi a Maria Avetta  
fascicolo

72 3

1961, settembre 21-1961, settembre 26

"Ripristino Museo Risorgimento"

Corrispondenza

Presente annotazione: "Atti Mostra storica"  
fascicolo



**73**            **3**

1960, novembre 7

"Impianti elettrici"

Elaborati grafici

fascicolo

**73**            **4**

1960, novembre 15

"Galleria Presidenti"

Elaborati grafici

fascicolo

**73**            **5**

[1960, luglio 15-1960, novembre 15]

"Cortile"

Elaborati grafici

fascicolo

**73**            **6**

[1960, luglio 15-1960, novembre 15]

"Bozzetti Mostra storica"

Venti immagini, di cui diciannove fototipi positivi b/n (max 18x24 cm): Plastico zona storica, Addobbo piazza Carignano, Addobbo piazza Carlo Alberto, Cippo esterno, Stellone nel cortile, Atrio su piazza Carlo Alberto, Addobbo scalone, Addobbo soffitto scalone, Addobbo nicchia salone, Erma protomoteca, Pensiero riformatore, Pensiero rivoluzionario, Napoleone, I Carbonari, I Moti del '21, Il Quarantotto (inizio), Il Cinquantanove (C. Bossoli) e Accampamento e battaglia (giardini Reali)

Copyright fototipi: Laboratorio fotografico Rampazzi Torino e Moisisio Torino

fascicolo

**73**            **7**

[1960, luglio 15-1960, novembre 15]

"Esterni zona Mostra storica"

"Mostra storica-Gli spazi esterni del centro storico" ed elaborati grafici

fascicolo

**73**

**8**

1961, novembre 19

Verbale di chiusura della Mostra storica

"La chiusura della Mostra storica dell'Unità di Palazzo Carignano, 19 novembre 1961. La seduta conclusiva del Comitato Ordinatore della Mostra"

"Riservato" con timbro e firma del prof. Francesco Cognasso (primo vice presidente della Mostra storica dell'Unità d'Italia)  
fascicolo

**73**

**9**

1959, febbraio 27-1960, aprile 14

"Corrispondenza-Restauro monumenti"

Corrispondenza, telegrammi, appunti, verbali delle riunioni della Giunta esecutiva e del Consiglio direttivo, elenchi compensi per personale, preventivi e "Lavori di restauro a carattere indilazionabile"

Documentazione conservata in origine in un raccoglitore metallico. Con opuscolo dell'Arciconfraternita della SS. Trinità in Torino

fascicolo

23/4, 68, 6

**73**

**10**

1959, febbraio 4-1961, giugno 18

"Restauri storici"

Corrispondenza e telegrammi: "1-Castello di Stupinigi", "2-Castello di Venaria", "3-Galleria Torino Settecentesca", "4-Teatro Regio", "5-Istituto Figlie dei Militari Villa della Regina" e "6-Restauro casa di Cavour in Torino"

Documentazione conservata in origine in un raccoglitore metallico

fascicolo

23/4, 68, 6bis

## Elaborati grafici e documentazione tecnica (1953, luglio-1962, luglio 20)

Si conservano elaborati grafici degli edifici del Comprensorio: Palazzo del Lavoro dell'Impresa Nervi e Bartoli (sede dell'Esposizione Internazionale del Lavoro, con una tavola del Palazzo delle Mostre o Palazzo a Vela), Mostra delle Regioni dell'arch. Nello Renacco, Padiglione dei Servizi generali degli arch. Sergio Nicola, Aldo Rizzotti e Augusto Romano, Padiglione della Sezione Unitaria dell'arch. Carlo Casati, funivia e monorotaia. Sono presenti anche elaborati grafici del Palazzo dello Sport, costruito all'interno del Parco Ruffini di Torino dall'arch. Annibale Vitellozzi. In alcuni casi si conserva anche documentazione tecnica degli edifici e modelli di capitolati.

### Modelli di capitolati (1953, luglio-1960, febbraio)

74

1953, luglio-1960, febbraio

mazzo

74

1

1953, luglio-1960, febbraio

Documentazione tecnica per capitolati

"Capitolato generale d'appalto di opere, forniture, prestazioni relative a costruzioni e impianti",  
"Capitolato generale tecnico per esecuzione di opere, forniture, prestazioni relative a costruzioni e impianti", "Elenco prezzi di provviste, prestazioni, opere e installazioni per costruzioni e impianti nella zona di Torino" (quattro volumi a cura di F.I.A.T., Divisione costruzioni e impianti) ed "Elenco dei prezzi per opere edilizie" (a cura della Città di Torino, Ufficio tecnico dei lavori pubblici)

"Elenco dei prezzi per opere edilizie" era conservato nel mazzo 75  
fascicolo

**Elaborati grafici del Palazzo del Lavoro (con tavola del Palazzo delle Mostre o Palazzo a Vela) (1958, dicembre 3-1961, novembre 8)**

75

1958, dicembre 3-1961, novembre 8

*mazzo*

**75            1**

1958, dicembre 3-1959, novembre 7

Palazzo del Lavoro: ipotesi superate

Elaborati grafici

fascicolo

**75            2**

1959, dicembre 9-1959, dicembre 17

Tavole relative al Palazzo del Lavoro a firma dell'ing. Pier Luigi Nervi

Elaborati grafici

fascicolo

**75            3**

1961, novembre 8

Impianti del Palazzo del Lavoro

Elaborato grafico

fascicolo

**75            4**

1961, marzo 8-1961, marzo 16

Palazzo delle Mostre o Palazzo a Vela

Elaborato grafico

fascicolo

76

1960, febbraio 2-1961, marzo 7

*mazzo*

**76**                    **1**

1960, febbraio 2-1961, marzo 7

Tavole relative al Palazzo del Lavoro

Elaborati grafici di grande formato su carta da lucido

fascicolo

**Elaborati grafici e documentazione tecnica dei padiglioni regionali della Mostra delle Regioni (1960, gennaio 30-1961, aprile 24)**

**77**

*1960, gennaio 30-1960, novembre 22*

*Sono stati inseriti fogli originali, relativi a mazzi contenenti elaborati grafici, precedentemente conservati nei mazzi ex 60 ed ex 66*

*mazzo*

**77**                    **1**

1960, gennaio 30-1960, novembre 22

Tavole preparatorie del Compensorio dell'arch. Nello Renacco  
Elaborati grafici

fascicolo

**77**                    **2**

1960, settembre 29

"Progetto SAIE non esecutivo"

Elaborati grafici

Tavole con timbro impresa "S.A.I.E." (Società Anonima Impianti Elettrici di Torino), contenute nel mazzo 34. Tavole progettate dal prof. arch. Nello Renacco

fascicolo

**77**                    **3**

1960, maggio 19-1960, settembre 14

Zona delle Mostre e Mostra delle Regioni: tavv. 1-11

Elaborati grafici

Tavole progettate dal prof. arch. Nello Renacco

fascicolo

**78**

*1960, maggio 19-1961, marzo 15*

*mazzo*



**80**

1960, giugno 27-1961, gennaio 18

*mazzo*

**80**                    **1**

1960, giugno 27-1960, novembre 7

Mostra delle Regioni: tavv. 36-50

Elaborati grafici

Tavole progettate dal prof. arch. Nello Renacco  
fascicolo

**80**                    **2**

1960, agosto 16-1961, gennaio 18

Mostra delle Regioni: tavv. 51-70

Elaborati grafici

Tavole progettate dal prof. arch. Nello Renacco  
fascicolo

**81**

1960, ottobre 6-1961, aprile 24

*mazzo*

**81**                    **1**

1960, ottobre 6-1960, dicembre 7

Mostra delle Regioni: tavv. 71-90

Elaborati grafici

Tavole progettate dal prof. arch. Nello Renacco. Sulle tavole è indicato "ufficio" o "cantiere"  
fascicolo



## Elaborati grafici del Padiglione dei Servizi generali (1960, agosto 24-1961, aprile 9)

82

1960, agosto 24-1961, febbraio 7

*mazzo*

**82**                    **1**

1960, agosto 24-1961, febbraio 7

Elaborati grafici preparatori

Elaborati grafici

Le tavole erano contenute nel mazzo 46  
fascicolo

**82**                    **2**

1961, febbraio 1

Elaborati grafici di arredamento

Elaborati grafici (manca A/4)

Le tavole erano contenute nel mazzo 46. Nei cartigli degli elaborati grafici sono indicati i nomi degli arch. Sergio Nicola, Aldo Rizzotti e Augusto Romano  
fascicolo

**82**                    **3**

1961, gennaio 31

Padiglione dei Servizi generali: tavv. 1-10

Elaborati grafici

Nei cartigli degli elaborati grafici sono indicati i nomi degli arch. Sergio Nicola, Aldo Rizzotti e Augusto Romano  
fascicolo

83

1961, gennaio 26-1961, aprile 9

*mazzo*

**83**                    **1**

1961, gennaio 31

Padiglione dei Servizi generali: tavv. 11-19

Elaborati grafici

Nei cartigli degli elaborati grafici sono indicati i nomi degli arch. Sergio Nicola, Aldo Rizzotti e Augusto Romano  
fascicolo

**83**                    **2**

1961, gennaio 26-1961, aprile 9

Padiglione dei Servizi generali: tavv. 20-41

Elaborati grafici

Nei cartigli degli elaborati grafici sono indicati i nomi degli arch. Sergio Nicola, Aldo Rizzotti e Augusto Romano. Per le tavole 34-41 si segnala il cambiamento del cartiglio  
fascicolo

**83**                    **3**

1960, marzo 21

Tavole varie attribuite ai Servizi generali

Elaborati grafici

Già conservati nel mazzo 75  
fascicolo

## Elaborati grafici del Padiglione della Sezione unitaria (1960, ottobre 1-1960, dicembre 23)

**84** *1960, ottobre 1-1960, dicembre 12*

*mazzo*

**84**                    **1** 1960, ottobre 1-1960, dicembre 12

Padiglione della Sezione unitaria: tavv. 43-47

Elaborati grafici

Il progettista è l'architetto Carlo Casati (non è indicato nella tavola 43). Si conserva "Planimetria generale delle Esposizioni", dove è indicato il sedime del Padiglione unitario

fascicolo

**84**                    **2** 1960, ottobre 1

Padiglione della Sezione unitaria: tavv. 48-49

Elaborati grafici

Il progettista è l'architetto Carlo Casati

fascicolo

**85** *1960, ottobre 1-1960, novembre 28*

*mazzo*

**85**                    **1** 1960, ottobre 1-1960, ottobre 8

Padiglione della Sezione unitaria: tavv. 50-61

Elaborati grafici

Il progettista è l'architetto Carlo Casati

fascicolo

**85**                    **2**

1960, ottobre 1-1960, novembre 28

Padiglione della Sezione unitaria: tavv. 62-73

Elaborati grafici

Il progettista è l'architetto Carlo Casati. Le tavole 72, 72 bis e 73 non hanno il cartiglio  
fascicolo

**86**

1960, dicembre 23

*mazzo*

**86**                    **1**

1960, dicembre 23

Padiglione della Sezione unitaria: tavv. 74-105

Elaborati grafici

Il progettista è l'architetto Carlo Casati. Alcune tavole non hanno il cartiglio  
fascicolo

## Elaborati grafici e documentazione tecnica della funivia (1960, marzo 1-1962, luglio 20)

**87** 1960, marzo 1-1962, luglio 20

"Giovanetti-costruzione opere murarie delle stazioni della funivia di Cavoretto"

Presente etichetta originale

mazzo

0004, T, 76

**87** **1** 1960, marzo 1-1961, gennaio 10

Elaborati grafici della funivia

Elaborati grafici

fascicolo

**87** **2** 1961, febbraio 1-1961, marzo 7

"Funivia monofune Parco Millefonti-Parco Europa-Opere murarie-Stazione a valle"

Calcoli strutturali "Parte I-Stazione a monte" ed elaborati grafici

fascicolo

14

**87** **3** 1961, febbraio 14-1961, marzo 3

"Funivia monofune Parco Millefonti-Parco Europa-Opere murarie-Stazione a valle"

Calcoli strutturali "Parte II-Stazione a valle" ed elaborati grafici

fascicolo

13

**87** **4** 1960, novembre 17-1962, luglio 20

Documentazione tecnica e amministrativa

Stati avanzamento lavori, corrispondenza, fatture, contratto, atto di collaudo, offerta, certificati, capitolati speciale d'appalto, verbale collaudo cemento armato, prove dei materiali, consegna dei lavori, appalto, verbale di constatazione alla ricezione di offerte e prove di carico statico (con due estratti delle tavole)

fascicolo

**87** **5** 1960, ottobre 14

Tavole preparatorie del progetto di massima

Elaborati grafici

Già conservati nel mazzo 75

fascicolo

**Elaborati grafici e documentazione tecnica della monorotaia (1960, maggio 26-1962, gennaio 8)**

**88** 1960, maggio 26-1962, gennaio 8

*mazzo*

**88** **1** 1960, ottobre 18-1961, gennaio 26

Tavole delle fondazioni elaborate dall'impresa Fratelli Giovanetti di Roma

Elaborati grafici

Alle tavole e/28820 ed e/29134 era fissato il foglietto: "Linea monorotaia-disegni non inviati all'Ispettorato"  
fascicolo

**88** **2** 1960, giugno 7-1960, dicembre 8

Documentazione grafica e tecnica Alweg

Elaborati grafici

fascicolo

**88** **3** 1960, agosto 30-1961, marzo 15

"Descrizione automotrice Alweg, supplemento A"

"Monorotaia Alweg-Progetto esecutivo-Trave Alweg, prove di carico-Studio tecnico prof. Ing. Riccardo Morandi" del 19 gennaio 1961, elaborati grafici, "Impianto ad aria compressa per Automotrice Alweg per Italia '61", "Calcolo delle forze", "Calcolo del freno" e computi metrici della stazione di partenza e di arrivo

fascicolo

**88** **4** 1960, luglio 25-1960, novembre 28

"Ferrovia monorotaia sopraelevata": tracciati del percorso e documentazione varia

Elaborati grafici

fascicolo

**88** **5** 1960, maggio 26-1962, gennaio 8

"Allegati alla relazione della Direzione locale lavori al collaudatore"

Collaudo delle opere murarie e delle strutture in cemento armato, dichiarazioni, contratti, stati finali dei lavori, verbale di consegna dei lavori, prove di carico, certificato di pagamento, "Capitolato speciale d'appalto relativo alla costruzione delle stazioni nord e sud della ferrovia monorotaia" e "Capitolato speciale d'appalto Alweg per la costruzione di una ferrovia monorotaia sistema Alweg" (con allegate tavole di progetto Alweg)

fascicolo

**89** 1960, ottobre 20-1961, marzo 27

*mazzo*

**89** **1** 1960, dicembre 29-1961, marzo 27

Stazione nord della monorotaia

Elaborati grafici

Progettisti: ingg. e arch. Morelli e Bardelli; calcoli cemento armato: Sezione costruzioni A.E.M. Torino

fascicolo

**89** **2** 1960, dicembre 29-1961, marzo 6

Stazione sud della monorotaia

Elaborati grafici

Progettisti: ingg. e arch. Morelli e Bardelli; calcoli c.a.: Sezione costruzioni A.E.M. Torino

fascicolo

**89** **3** 1960, novembre 2-1960, dicembre 14

Stazione di partenza della monorotaia: tavole preparatorie

Elaborati grafici, "Struttura prevista secondo il progetto ingg. Bardelli e Morelli-Monorotaia-Stazione di partenza" e lettera di trasmissione

Cartiglio: ingg. e arch. Bardelli e Morelli

fascicolo

**89**

**4**

1960, ottobre 20

Stazione di arrivo della monorotaia: tavola preparatoria

Elaborati grafici

fascicolo

**90**

1961, aprile 21-1961, novembre 22

mazzo

**90**

**1**

[1961, novembre 22]

"Italia '61-Costruzione monorotaia-Stazione Nord-Contabilità definitiva"

Registro dell'impresa "Palazzo La Quercia S.p.A." con descrizione dei lavori secondo il capitolato speciale d'appalto e indicazione di dimensioni, unità di misura, quantità, prezzo, importo positivo e negativo

Registro intestato ad "Azienda elettrica municipale-Sezione costruzioni", in quanto Direzione lavori

fascicolo

Reg. n° 1

**90**

**2**

1961, aprile 21-1961, novembre 22

"Italia '61-Costruzione monorotaia-Stazione Nord-Contabilità definitiva"

Registro dell'impresa "Palazzo La Quercia S.p.A." con descrizione dei lavori secondo il capitolato speciale d'appalto e indicazione di dimensioni, unità di misura, quantità, prezzo, importo positivo e negativo; stati finali dei lavori e verbale di ultimazione dei lavori

Registro intestato ad "Azienda elettrica municipale-Sezione costruzioni", in quanto Direzione lavori

fascicolo

Reg. n° 2, 36, 94

**90**

**3**

1961, novembre 22

"Italia '61-Costruzione monorotaia-Stazione Sud-Contabilità definitiva"

Registro dell'impresa "Palazzo La Quercia S.p.A." con descrizione dei lavori secondo il capitolato speciale d'appalto e indicazione di dimensioni, unità di misura, quantità, prezzo, importo positivo e negativo

Registro intestato ad "Azienda elettrica municipale-Sezione costruzioni", in quanto Direzione lavori

fascicolo

## Elaborati grafici e documentazione tecnica del Palazzo dello Sport (1960, maggio 10-1962, febbraio 16)

91 1960, maggio 10-1962, febbraio 16

Si conserva frammento con titolo originale, inserito nel fasc. 1  
mazzo

16, 11 (barrato)

**91** **1** 1962, febbraio 16

"Palazzo dello Sport"

"Palazzo dello Sport-Relazione tecnico-amministrativa finale" (All. 1, intestato come Commissione per la consulenza tecnica) e "Palazzetto dello Sport, Torino-Computo metrico estimativo" (All. 2, in duplice copia)

Si conserva un elenco dei documenti, in duplice copia  
fascicolo

**91** **2** [1960-1961]

"Disegni"

Elaborati grafici

fascicolo

**91** **3** 1960, giugno 30-1961, marzo 25

"Esecutivi Savigliano" [Disegni della Società Nazionale delle Officine Savigliano]

Elaborati grafici

fascicolo

**91** **4** 1960, maggio 10-1961, marzo 31

"Disegni esecutivi-Progettista dott. Architetto Annibale Vitellozzi"

Elaborati grafici

fascicolo

**91** **5** [1960-1961]

"Palazzo Sport"

Elaborati grafici

Il fascicolo era conservato nel mazzo ex 66

fascicolo

10 bis

## **“Ufficio sportivo” (1960, gennaio 13-1962, gennaio 29)**

Si conserva documentazione eterogenea organizzativa dell'Ufficio e degli eventi sportivi che hanno avuto luogo durante Italia '61 (con fascicolazione originale per attività sportiva) e una ricca rassegna stampa di eventi. Per il registro di protocollo dell'ufficio, si veda il m. 20, fasc. 4.

### **Eventi sportivi (1960, gennaio 13-1961, novembre 30)**

**92**

1960, febbraio 11-1961, ottobre 17

*Si conserva l'“Elenco pratiche archivio Commissione sportiva” (Pacco n° 1), che rispecchia la successione dei fascicoli mazzo*

**92**                    **1**

[1960-1961]

Alpinismo: "Spedizione Ande"

Appunti

fascicolo

**92**                    **2**

1960, dicembre 15-1961, ottobre 17

"Atletica"

Corrispondenza, note spese e appunti

fascicolo

**92**                    **3**

1961, gennaio 11-1961, settembre 17

"Automobilismo"

Corrispondenza, note spese, appunti ed elaborato grafico

fascicolo

**92**                    **4**

1961, aprile 5-1961, giugno 15

"Bigliardo"

Corrispondenza e appunti

fascicolo

- |  |                 |  |
|--|-----------------|--|
| <p><b>92</b></p> <p>"Bocce"</p> <p>Corrispondenza, opuscoli, note spese e appunti</p> <p>fascicolo</p>   | <p><b>5</b></p> | <p>1960, settembre 16-1961, ottobre 23</p> |
| <p><b>92</b></p> <p>"Calcio"</p> <p>Corrispondenza, telegrammi, note spese, regolamenti dei tornei, ricevute e documentazione fotografica (16 fototipi positivi b/n, 9x14 cm)</p> <p>Copyright fototipi: Photo Bienvenue (per Racing Club de Paris)</p> <p>fascicolo</p> | <p><b>6</b></p> | <p>1960, febbraio 11-1961, ottobre 13</p>  |
| <p><b>92</b></p> <p>"A.C. Napoli, Italia 61-Napoli-River Plate-18-6-1961-Documenti giustificativi"</p> <p>Corrispondenza, note spese, matrici dei biglietti per tornei di calcio, ricevute ed elaborati grafici</p> <p>fascicolo</p>                                     | <p><b>7</b></p> | <p>1961, maggio 25-1961, agosto 27</p>     |
| <p><b>92</b></p> <p>"Calcio C.S.I."</p> <p>Note spese, documentazione S.I.A.E. e ricevute</p> <p>fascicolo</p>   | <p><b>8</b></p> | <p>1961, giugno 23-1961, settembre 21</p>  |
| <p><b>92</b></p> <p>"Calcio juniores"</p> <p>Corrispondenza, note spese, documentazione S.I.A.E. e ricevute</p> <p>Sono presenti ricevute dei biglietti per la navigazione sul fiume Po</p> <p>fascicolo</p>   | <p><b>9</b></p> | <p>1961, giugno 5-1961, settembre 1</p>    |

**92**                    **10**

1961, giugno 23

"Torneo salesiani"

Corrispondenza

fascicolo

**92**                    **11**

1961, maggio 22-1961, settembre 20

"Torneo Internazionale di calcio Italia 61"

Corrispondenza, note spese, matrici dei biglietti per tornei di calcio, documentazione S.I.A.E. e ricevute

fascicolo

**93**

1960, marzo 9-1961, novembre 30

*mazzo*

**93**                    **1**

1960, dicembre 30-1961, aprile 11

"Concorso cani"

Appunti, corrispondenza e preventivi

É presente cartellina "S.A.S." (Società Amatori Schäferhunde), conservata nel mazzo 97, relativa a manifestazioni con cani (razze di utilità e di difesa)

fascicolo

**93**                    **2**

1960, marzo 10-1961, luglio 24

"Canottaggio"

Corrispondenza, telegrammi, opuscoli e appunti

Fascicolo



**93**                    **8**

1960, ottobre 8-1961, ottobre 12

"Go karts"

Corrispondenza e appunti

fascicolo

**93**                    **9**

1960, aprile 13-1961, ottobre 31

Hockey rotelle su pista e su prato

Corrispondenza, telegrammi, documentazione S.I.A.E., preventivi, elaborati grafici, ricevute e appunti

fascicolo

**93**                    **10**

1960, dicembre 20-1961, febbraio 21

"Ippica"

Corrispondenza, relazione "Esposizione internazionale 1961-Corse al galoppo e al trotto" e appunti

fascicolo

**93**                    **11**

1961, gennaio 14-1961, maggio 20

"Judo"

Corrispondenza e appunti

fascicolo

**93**                    **12**

1960, marzo 9-1960, ottobre 26

"Lotta"

Corrispondenza

fascicolo

**93**                 **13**

1960, aprile 29-1961, maggio 30

"Motociclismo"

Corrispondenza, note spese e appunti

fascicolo

**94**

1960, gennaio 13-1961, novembre 13

*Si conservano due copie di "Elenco pratiche archivio Commissione sportiva: archivio" (pacco n° 2), di cui una proveniente dall'ex mazzo 92 e con l'indicazione "VISTA". L'elenco rispecchia la successione dei fascicoli*

*mazzo*

**94**                 **1**

1960, marzo 8-1961, maggio 18

"Motonautica"

Corrispondenza e appunti

fascicolo

**94**                 **2**

1961, maggio 8-1961, settembre 14

"Nuoto"

Corrispondenza e appunti

fascicolo

**94**                 **3**

1961, maggio 15-1961, settembre 16

"Pallabase"

Corrispondenza e appunti

Fascicolo





**94**            **14**            1960, luglio 3-1961, settembre 1

"Subacquei"

Corrispondenza e appunti

fascicolo

**94**            **15**            1960, aprile 28-1961, luglio 31

"Scherma"

Corrispondenza, telegrammi, note spese, documentazione S.I.A.E., documentazione fotografica (fototipo positivo b/n del campionato del mondo di scherma del 1955, 8,5x12 cm) e appunti

fascicolo

**94**            **16**            1961, settembre 6-1961, ottobre 1

"Sci"

Appunti

fascicolo

**94**            **17**            1961, maggio 27

"Sci acqua"

Appunti

fascicolo

**94**            **18**            1961, gennaio 31-1961, maggio 21

"Tamburello"

Corrispondenza, documentazione fotografica (3 fototipi positivi b/n, max 13x18 cm) e appunti

fascicolo



## Rassegna stampa sportiva (1961)

95 1961

*Si conservano l'"Elenco pratiche archivio Commissione sportiva" (pacco n° 5, datato 1 febbraio 1963) e foglio "Ritagli stampa-protocollo", entrambi già conservati nel mazzo 97*

mazzo

95 1 1961

"L'Unità, La Stampa, Corriere del Popolo, Corriere dello sport"

Rassegna stampa incollata su quaderno, divisa per lo più per attività sportiva

Non sono sempre indicati il titolo della testata e la data degli articoli

fascicolo

95 2 1961

"Stadio"

Rassegna stampa incollata su quaderno, divisa per lo più per attività sportiva

Non è sempre indicata la data degli articoli

fascicolo

95 3 1961

"Tuttosport"

Rassegna stampa incollata su quaderno, divisa per lo più per attività sportiva

Non è sempre indicata la data degli articoli. Si conservano buste vuote e si segnala articolo senza data relativo all'inaugurazione del Palazzo dello Sport

fascicolo

95 4 1961

"La Gazzetta dello Sport"

Rassegna stampa incollata su quaderno, divisa per lo più per attività sportiva

Trovato nel mazzo 58. Non è sempre indicata la data degli articoli. Si segnalano due articoli delle testate giornalistiche "Tuttosport" e "Stadio"

fascicolo

"Guardaroba 206"

## Pratiche diverse (1960, febbraio 12-1962, gennaio 29)

96 1960, febbraio 12-1962, gennaio 12  
"Documenti organizzativi"  
*Si conserva l'"Elenco pratiche archivio Commissione sportiva" (pacco n° 4), che rispecchia la successione dei fascicoli*  
mazzo 79

96                    1 1961, settembre 2-1961, settembre 30  
"Partecipazione esteri"  
Corrispondenza, telegrammi e appunti  
Sono presenti dei sottofascicoli non numerati, "France" (in realtà Cecoslovacchia), "Germania", "Italia", "Jugoslavia",  
"Romania", "Svezia" e "Svizzera"  
fascicolo

96                    2 1960, febbraio 18  
"Relazione programmatica"  
"Prima relazione programmatica per la prossima adunanza della Commissione sportiva" ed elenchi  
con membri della Commissione sportiva  
fascicolo

96                    3 1961  
"Opuscoli illustrativi"  
Opuscoli "La Commissione sportiva presenta la realizzazione del Palazzo dello Sport, avvenimenti  
eccezionali in sei mesi di sport"  
fascicolo

96                    4 1961, maggio 1-1961, novembre 6  
"Materiale in prestito"  
Corrispondenza, fatture, ricevute ed elenchi spese  
fascicolo

- |  |          |                                   |
|--|----------|-----------------------------------|
| <b>96</b>  | <b>5</b> | 1961, luglio 22-1961, novembre 28 |
| "Materiale in sospeso"   |          |                                   |
| Corrispondenza, elenchi di materiali, ricevute e appunti                       |          |                                   |
| fascicolo  |          |                                   |
| <b>96</b>  | <b>6</b> | 1960, agosto 23-1962, gennaio 12  |
| "Promiscuo organizzativo"  |          |                                   |
| Corrispondenza e appunti   |          |                                   |
| fascicolo  |          |                                   |
| <b>96</b>  | <b>7</b> | 1961, aprile 15                   |
| "Stampa"   |          |                                   |
| Relazione "Celebrazione del primo centenario dell'Unità d'Italia" e appunti    |          |                                   |
| fascicolo  |          |                                   |
| <b>96</b>  | <b>8</b> | 1960                              |
| "Preventivi clichés"   |          |                                   |
| Listino prezzi e appunti   |          |                                   |
| fascicolo  |          |                                   |
| <b>96</b>  | <b>9</b> | 1961, aprile 4-1961, aprile 15    |
| "Lettere firmate dal presidente"   |          |                                   |
| Corrispondenza ed esempio offerta per somministrazione cibi e bevande          |          |                                   |
| Non si conservano documenti con firme originali del presidente Umberto Agnelli |          |                                   |
| fascicolo  |          |                                   |

**96**            **10**

1961, aprile 27-1961, ottobre 3

"Distintivi (ditta Ragni)"

Corrispondenza e appunti

fascicolo

**96**            **11**

1961, marzo 16-1961, ottobre 31

"Pubblicità e TV"

Corrispondenza, documentazione fotografica (fototipo positivo b/n, 18x24 cm), ricevute e appunti

Copyright fototipi: Bertazzini Torino

fascicolo

**96**            **12**

s.d.

"Umberto Caligaris"

Opuscolo "Ricordo di Umberto Caligaris"

fascicolo

**96**            **13**

1961, aprile 8-1961, aprile 26

"Gontrand Tommasi"

Corrispondenza

fascicolo

**96**            **14**

1961, giugno 14-1961, settembre 20

"Piano alberghiero"

Corrispondenza, elenchi e appunti

fascicolo





**96**                    **25**

1960, settembre 21-1961, novembre 14

Documentazione varia

Corrispondenza, telegrammi, elenchi tessere, relazioni, ricevute, comunicati, polizze assicurative, opuscolo "Centenario Unità d'Italia. Gare di tiro a segno", regolamenti, note spese, elaborati grafici, documentazione fotografica (4 fototipi positivi b/n, 18x24 cm) e appunti

Copyright fototipi: Celso Battaia Milano

fascicolo

**97**

1961, gennaio 23-1962, gennaio 29

*mazzo*

25, 61

**97**                    **1**

1961, marzo 11-1961, aprile 2

"Preventivi programmi"

Appunti e preventivi con esempio del programma ufficiale

fascicolo

**97**                    **2**

1961, luglio 11-1961, settembre 12

"Consuntivo manifestazioni sportive"

Corrispondenza, "Relazione finanziaria consuntiva delle manifestazioni sportive Italia '61 a tutto il 10 luglio 1961" con riepilogo contabile e appunti

fascicolo

**97**

**3**

1961, febbraio-1961, novembre 7

"Fondi amministrati dal signor Robotti"

Elenchi delle entrate, dichiarazioni, elenchi delle spese (manifestazioni sportive, riepilogo stipendi, Palazzo dello sport, premi e Segreteria) e appunti

Alcuni degli elenchi sono presenti nel "Rendiconto economico finanziario" del 1961 (già conservato nel mazzo 67 e con segnatura precedente: "12"). Altra documentazione era conservata nel mazzo 5

fascicolo

**97**

**4**

1961, maggio 2-1961, settembre 14

"Veline"

Veline della corrispondenza, "Relazione della Commissione sportiva sull'attività svolta dal 31 maggio al 20 agosto 1961", "Conto provvisorio" delle spese e appunti

fascicolo

**97**

**5**

1961, marzo 8-1961, dicembre 29

"Documenti contabili e amministrativi"

Incassi delle manifestazioni sportive, riepiloghi, "Contabilità campionati mondiali di scherma", appunti, corrispondenza, ricevute, scrittura privata, fatture e "Rendiconto economico finanziario"

Si conserva elenco "Manifestazioni sportive Italia '61-1 maggio-31 ottobre"

fascicolo

**97**

**6**

1961, aprile 17-1961, ottobre 6

"Ordini"

Corrispondenza, appunti e ordini

Fascicolo già conservato nel mazzo 5

fascicolo

**97**

**7**

1961, aprile 12-1961, agosto 22

"Preventivi"

Preventivo indicativo delle manifestazioni sportive, contratti, preventivi ed elaborato grafico

Fascicolo già conservato nel mazzo 5

fascicolo



## Documentazione fotografica ([1959-1962])

Si conservano 374 fototipi positivi e negativi, di cui 46 diapositive su lastra di vetro. Per ogni fascicolo sono indicati il numero dei fototipi, le dimensioni e, ove presenti, i copyright. Si segnalano numerosi scatti di cantiere con maestranze e di edifici del Comprensorio e della città di Torino e un edificio di Montréal (Québec, Canada) nell'ambito delle manifestazioni del 2 giugno del 1961.

**98** [1959-1961]  
*"Materiale fotografico"*  
  
*Si conserva dorso di un raccoglitore originale*  
*mazzo* 18/1

**98**                    **1** [1961]  
**"BIT" (Bureau International du Travail)**  
9 fototipi positivi b/n (max 24x30 cm): interno del Palazzo delle Mostre e del Palazzo del Lavoro con gli allestimenti espositivi, padiglione jugoslavo (progettato da Vjenceslav Richter), interno di un palazzo storico e locandina "Esposizione italiana 1861"  
  
Copyright fototipi: Moisio Torino e "Generalni komesarijat jugoslavenske sekcije međunarodne izložbe rada u Torinu Projekat Jugoslavenskog paviljona"  
  
fascicolo

**98**                    **2** 1960, marzo 23-1960, giugno 30  
**"Lavori corso Polonia-EIL 1"**  
7 fototipi positivi b/n (18x24 cm): cantiere del Palazzo del Lavoro con fasi della costruzione della copertura e veduta dell'interrato  
  
Copyright fototipi: Moisio Torino. Il fototipo del 20 aprile 1960 possiede l'indicazione sul verso: "Palazzo del Lavoro-Gettata del primo pilastro"  
  
fascicolo

**98**                    **3** 1960, febbraio 1-1960, maggio 11  
**"Lavori corso Polonia-EIL 2" e "Palazzo Lavoro al 1 febbraio 1960"**  
15 fototipi positivi b/n (18x24 cm): vedute dall'alto dell'area del cantiere del Palazzo del Lavoro  
  
Copyright fototipi: Moisio Torino  
  
fascicolo 2014



<b>98</b>	<b>8</b>	[1960-1961]
"Fotografie progetto Palazzo dello Sport"		
9 fototipi positivi b/n (max 24x30 cm): tavole progettuali pianta (disegno n° 5), prospetto (disegno n° 7) e sezione (disegno n° 108)		
fascicolo		4017
<b>98</b>	<b>9</b>	[1961]
"Plastico della zona delle Esposizioni (Torino-piazza San Carlo)"		
2 fototipi positivi b/n (18x24 cm): "Celebrazioni centenario Unità d'Italia Torino maggio-ottobre 1961 plastico della zona delle esposizioni"		
fascicolo		4019bis
<b>98</b>	<b>10</b>	[1961]
"Plastico generale: particolare della Mostra delle Regioni"		
2 fototipi positivi b/n (18x24 cm): modellino di Italia '61 e schizzo prospettico del Palazzo delle Mostre e della monorotaia		
Copyright fototipi: Moasio Torino		
fascicolo		4021
<b>98</b>	<b>11</b>	[1961]
"Veduta esterna Museo dell'Automobile"		
Fototipo positivo b/n (18x24 cm): veduta del Museo dell'Automobile		
Copyright fototipi: Publifoto Milano		
fascicolo		4022
<b>98</b>	<b>12</b>	[1961]
Visione di una strada		
2 fototipi positivi b/n (18x24 cm): veduta di una strada con manifesti pubblicitari di Italia '61		
Copyright fototipi: Comm. Bertazzini Torino		
fascicolo		4023

<b>98</b>	<b>13</b>	1960, ottobre
"Vedute aeree zona corso Polonia e Palazzo Esposizioni al Valentino-ottobre 1960"		
11 fototipi positivi b/n (max 24x30 cm): immagini aeree del Parco Europa, del complesso di Torino Esposizioni con il Borgo Medievale e dell'area Italia '61 con il cantiere del Palazzo delle Mostre e Palazzo del Lavoro		
Copyright fototipi: Trevisio Torino		
fascicolo		4027
<b>98</b>	<b>14</b>	[1961]
"Plastico (stella) del centro storico di Torino"		
4 fototipi positivi b/n (18x24 cm): modellino del centro storico, dove si riconoscono Palazzo Reale e la manica fino all'Archivio di Stato, Palazzo Madama e Palazzo Carignano		
fascicolo		Varie 30
<b>98</b>	<b>15</b>	[1961]
"Planimetria generale zona corso Polonia (da opuscolo Ponti)"		
9 fototipi positivi b/n (max 21x49 cm): vedute del modellino del complesso e fototipo di una tavola dell'arch. Nello Renacco (n° AP93 bis)		
Copyright fototipi: Moisiso Torino e Publifoto Milano		
fascicolo		Varie 31
<b>98</b>	<b>16</b>	[1960]
"Planimetria generale Mostra delle Regioni"		
2 fototipi positivi b/n (18x24 cm): veduta di una tavola tecnica dell'area della Mostra delle Regioni con indicazione delle ombre degli edifici		
fascicolo		Varie 4032



**99**                    **1**

1960, giugno 22

"Lavori in corso Polonia-Mostra delle Regioni"

4 fototipi positivi b/n (18x24 cm): modellino del Palazzo del Lavoro, di cui uno con annotazione sul verso "Veduta attraverso le vetrate esterne"

Copyright fototipi: Moasio Torino. Sulla busta originale è annotato: "serie per archivio-non asportare"  
fascicolo

**99**                    **2**

1960, luglio 12

"Lavori in corso Polonia-E.I.L."

5 fototipi positivi b/n (18x24 cm): cantiere del Palazzo del Lavoro con fasi della costruzione della copertura e maestranze al lavoro

Copyright fototipi: Moasio Torino e Publifoto Milano. Sulla busta originale è annotato: "serie per archivio da non toccare"  
fascicolo

**99**                    **3**

1960, luglio 12-1960, settembre 14

"Lavori in corso Polonia-Mostra delle Regioni"

14 fototipi positivi b/n (18x24 cm): cantiere, incontro pubblico del presidente Gronchi con personaggio non identificato e armature metalliche in costruzione con maestranze

Copyright fototipi: Moasio Torino. Sulla busta originale è annotato: "serie archivio da non toccare"  
fascicolo

**99**                    **4**

1960, agosto 24

"Lavori Palazzo dello Sport"

Fototipo positivo b/n (18x24 cm): veduta del cantiere

Copyright fototipi: Moasio Torino. Sulla busta originale è annotato: "serie per archivio-non asportare"  
fascicolo

**99**            **5**

1960, agosto 27

"Lavori palazzo E.I.L."

3 fototipi positivi b/n (18x24 cm): cantiere del Palazzo del Lavoro con fasi della costruzione della copertura e veduta dell'interrato

Copyright fototipi: Moisiso Torino. Sulla busta originale è annotato: "serie per archivio-non asportare"  
 fascicolo

**99**            **6**

1960, settembre 27

"Palazzo Lavoro"

4 fototipi positivi b/n (18x24 cm): cantiere del Palazzo del Lavoro con fasi della costruzione della copertura e veduta dell'interrato

Copyright fototipi: Moisiso Torino. Sulla busta originale è annotato: "serie per archivio-non toccare"  
 fascicolo

**99**            **7**

1960, ottobre 18

Palazzo del Lavoro

6 fototipi positivi b/n (18x24 cm): cantiere del Palazzo del Lavoro e particolare della costruzione delle pareti esterne

Copyright fototipi: Moisiso Torino  
 fascicolo

**99**            **8**

[1960]

Palazzo del Lavoro e Palavela

15 fototipi positivi b/n (18x24 cm): cantiere del Palazzo del Lavoro con la costruzione delle pareti esterne, cantiere del Palazzo delle Mostre o Palavela con la costruzione delle due solette della volta e cantiere dei padiglioni

Copyright fototipi: Publifoto Milano  
 fascicolo

**99****9**

1960, novembre 28

"Fotografie Publifoto lavori corso Polonia (novembre 1960) ordinate dal dott. Vigna"

27 fototipi positivi b/n (18x24 cm): cantiere del Palazzo del Lavoro (con la costruzione delle pareti esterne e veduta, in lontananza, del cantiere del Palazzo delle Mostre) e cantiere dei padiglioni

Copyright fototipi: Publifoto Milano. La datazione è ricavata da una bolletta di consegna della Ditta Publifoto fascicolo

**99****10**

Post 1960, aprile 2

"Progetti concorso Edificio per Servizi generali"

4 fototipi positivi b/n (18x24 cm): tavole con piante, prospetti, sezioni e vedute prospettiche del progetto vincitore "Gattopardo 27" (architetti Sergio Nicola, Aldo Rizzotti e Augusto Romano), schizzo prospettico del progetto secondo classificato "Cit-Turin 4061" (architetti Leonardo Mosso e Domenico Mattia) e schizzo prospettico del progetto terzo classificato "Modulare 1125" (architetti Mario F. Roggero e Giuseppe Maggiora)

Sulla busta originale è annotato: "Serie per archivio-non asportare" fascicolo

**99****11**

[1961-1962]

Fototipi negativi

5 fototipi negativi a colori (max 12,7x17,7 cm): scolaresche in visita ad Italia '61, veduta della funivia di Parco Europa, area Italia '61 con ovovia, arrivo dell'ovovia e cabine dell'ovovia in dismissione

Si conservano buste originali vuote fascicolo

**100**

1960, novembre 11

*mazzo*

**100**            **1**

1960, novembre 11

Fototipi positivi

Tre fototipi positivi in b/n, max 37x75 cm, di elaborati grafici e collage di articoli stranieri del 1960, in lingua inglese

"Planimetria generale del comprensorio delle mostre" con Esposizione Internazionale del Lavoro e Mostra delle Regioni, fuori scala, 7/11/1960, dis. AP93 bis (studio dell'arch. Nello Renacco, in duplice copia)

fascicolo

**101**

[1961]

*mazzo***101**            **1**

[1961]

Diapositive

46 diapositive su vetro a colori con intelaiatura in plastica (supporto 7x7 cm), raffiguranti: veduta dall'alto del Comprensorio di Italia '61, fiume Po con battelli fluviali, immagini dei cantieri dei padiglioni delle Regioni, Palazzo del Lavoro di Nervi con interni, Palavela e monorotaia. Relativamente alla Mostra storica sono rappresentati: facciata di Palazzo Carignano e Palazzo Madama, statua di Pietro Micca, busto di Camillo Benso conte di Cavour e cancellata di Palazzo Reale

Copyright fototipi: Ferrania

fascicolo

## Pubblicazioni e opuscoli (1957, maggio-1962, giugno 26)

La serie contiene pubblicazioni, guide ufficiali, opuscoli e periodici.

**102**

1957, maggio-1962, giugno 26

mazzo

**102**

**1**

1961

Catalogo della manifestazione

"La celebrazione del primo centenario dell'Unità d'Italia Italia '61", a cura del Comitato nazionale per la celebrazione del primo centenario dell'unità d'Italia, Stamperia artistica nazionale, Torino, 1961

fascicolo

**102**

**2**

1961

Guida dell'Esposizione Internazionale del Lavoro

Catalogo-Guida "Esposizione Internazionale del Lavoro: Torino, maggio-ottobre 1961", Italia '61, ILTE, Torino, 1961 (in italiano, inglese, francese, tedesco, spagnolo e russo)

La guida era conservata nel mazzo 35

fascicolo

**102**

**3**

1957, maggio-1957, ottobre 5

Opuscolo e ciclostilato antecedenti alle celebrazioni

Gioachino Quarello, "L'ora di Torino e del Piemonte" e "Alcune idee di larga massima per la preparazione di un programma di celebrazioni del primo Centenario dell'Unità d'Italia 1861-1961"

Documentazione già conservata nel mazzo 26, all'interno di una cartellina "TO Centenario 61", intitolata "Convenzione firmata a Parigi il 22 novembre 1958 riguardante le Esposizioni internazionali" (non si conserva la convenzione)

fascicolo

102                    4

1961, settembre

"Notiziario Italia 61"

Periodico mensile, n° 11, anno III, nuova serie, settembre 1961

Periodico già conservato nel mazzo 67  
fascicolo

102                    5

1962, giugno 26

"Relazione del Consiglio direttivo all'assemblea generale del 26 giugno 1962"

"Comitato Torino '61-Celebrazione del primo centenario dell'Unità d'Italia 1861-1961: relazione del Consiglio direttivo all'assemblea generale del 26 giugno 1962", Stamperia artistica nazionale, Torino, 1962 (con tavole a colori e b/n)

Monografia già conservata nel mazzo 47  
fascicolo

### Contenitori originali

In coda all'archivio è stato posto un faldone di materiali di condizionamento originali, a titolo di esempio: raccoglitore con fascicoli vuoti dei contratti numerati 316-330, raccoglitore "Segreteria generale" (m. 71), raccoglitore della Mostra storica (m. 72), cartelline originali cartacee e di plastica e modulari vuoti (m. 66)

Segnature originali: 44,26

## Elaborati grafici progettuali

N.B. Corso Polonia venne poi intitolato Corso Unità d'Italia, in quanto asse del Comprensorio di Italia '61.

<p><b>m. 12, fasc. 1</b> <b>(2 elaborati)</b></p>	<p>Sottofasc. A "Rilievo arginatura confluenza torrente Sangone e fiume Po", scala 1:200, dis. n° 114 D.L., 10/1/1962 (Ufficio tecnico S.G.) Sottofasc. B "Rilievo arginatura confluenza torrente Sangone e fiume Po", scala 1:200, dis. n° 114 D.L., 10/1/1962 (Ufficio tecnico S.G.)</p>
<p><b>m. 12, fasc. 2</b> <b>(34 elaborati)</b></p>	<p>Sottofasc. A All. A/1: "Passerella pedonale sul Po", dis. N° 454/5, 10/6/1960 (visione prospettica) All. A/2: "Passerella pedonale sul Po", dis. N° 454/6, 13/6/1960 (visione prospettica dal basso) All. A/3: "Passerella pedonale sul Po / Scale di testata / Piante / Spalla verso Torino", scala 1:50, dis. N° 454/7A, 6/7/1960 (disegnatore Gramaglia, piante fondazione con indicazione dei materiali) All. A/4: "Passerella pedonale sul Po / Scale di testata / Piante / Spalla verso Moncalieri", scala 1:50, dis. N° 454/7B, 6/7/1960 (disegnatore Gramaglia, piante fondazione con indicazione dei materiali) All. A/5: "Passerella pedonale sul Po / Scale di testata / Sezione e prospetti / Spalla verso Torino", scala 1:50, dis. N° 454/8A, 6/7/1960 (disegnatore Gramaglia, indicazione dei materiali) All. A/6: "Passerella pedonale sul Po / Scale di testata / Sezione e prospetti / Spalla verso Moncalieri", scala 1:50, dis. N° 454/8B, 14/12/1960 (disegnatore Gramaglia, indicazione dei materiali) All. A/7: "Passerella pedonale sul Po / Rilievo dell'alveo", scala 1:200, dis. N° 454/10, 8/7/1960 (disegnatore Lavarino, planimetria e profilo dell'alveo) All. A/8: "Passerella pedonale sul Po / Prolungamento al corso Moncalieri / Spalla destra", scala 1:50, dis. N° 454/16, 27/2/1961 (disegnatore Oporti, pianta e sezione con indicazione dei materiali) All. A/9: "Passerella pedonale sul Po / Schema tracciamento - prolungamento", scala 1:200 e 1:10, dis. N° 454/17, 28/2/1961 (disegnatore Oporti) All. A/10: "Passerella pedonale sul Po / Sezione trasversale e particolare", scala 1:50 e 1:5, dis. N° 454/22, 3/11/1960 (disegnatore Lavarino, particolare del mancorrente) All. A/11: "Passerella pedonale sul Po / Pianta e prospetto schematici / Soluzione con prolungamento fino a corso Moncalieri", scala 1:100, dis. N° 454/23, 18/11/1960 (disegnatore Novajra S., pianta e sezione con pali di fondazione nel fiume Po) All. 1a: "Passerella pedonale sul Po", scala 1:20, 1:5 e 1:2, dis. N° 231812F, 18/11/1960 (Società nazionale delle officine di Savigliano) All. 1b: "Prolungamento passerella pedonale sul Po", scala 1:20, dis. N° 232267A, 14/3/1961 (Società nazionale delle officine di Savigliano) All. 1c: "Passerella pedonale sul Po complessivo", scala 1:50, dis. N° 231816A, 13/3/1961 (Società nazionale delle officine di Savigliano) All. 1d: "Passerella pedonale sul Po [appoggio mobile]", scala 1:2, dis. N° 231814, 23/11/1960 (Società nazionale delle officine di Savigliano) All. 1e: "Passerella pedonale sul Po / Appoggio fisso", scala 1:2, dis. N° 231815, 23/11/1960 (Società nazionale delle officine di Savigliano) All. 1f: "Passerella pedonale sul Po / Impalcato", scala 1:10 e 1:2, dis. N° 231813, 30/11/1960 (Società nazionale delle officine di Savigliano, con indicazioni di cantiere sulle traverse in larice) Sottofasc. B All. A/1: "Passerella pedonale sul Po", dis. N° 454/5, 10/6/1960 (visione prospettica) All. A/2: "Passerella pedonale sul Po", dis. N° 454/6, 13/6/1960 (visione prospettica dal basso) All. A/3: "Passerella pedonale sul Po / Scale di testata / Piante / Spalla verso Torino", scala 1:50, dis. N° 454/7A, 6/7/1960 (disegnatore Gramaglia, piante fondazione con indicazione dei materiali)</p>

	<p>All. A/4: "Passerella pedonale sul Po / Scale di testata / Piante / Spalla verso Moncalieri", scala 1:50, dis. N° 454/7B, 6/7/1960 (disegnatore Gramaglia, piante fondazione con indicazione dei materiali)</p> <p>All. A/5: "Passerella pedonale sul Po / Scale di testata / Sezione e prospetti / Spalla verso Torino", scala 1:50, dis. N° 454/8A, 6/7/1960 (disegnatore Gramaglia, indicazione dei materiali)</p> <p>All. A/6: "Passerella pedonale sul Po / Scale di testata / Sezione e prospetti / Spalla verso Moncalieri", scala 1:50, dis. N° 454/8B, 14/12/1960 (disegnatore Gramaglia, indicazione dei materiali)</p> <p>All. A/7: "Passerella pedonale sul Po / Rilievo dell'alveo", scala 1:200, dis. N° 454/10, 8/7/1960 (disegnatore Lavarino, planimetria e profilo dell'alveo)</p> <p>All. A/8: "Passerella pedonale sul Po / Prolungamento al corso Moncalieri / Spalla destra", scala 1:50, dis. N° 454/16, 27/2/1961 (disegnatore Oporti, pianta e sezione con indicazione dei materiali)</p> <p>All. A/9: "Passerella pedonale sul Po / Schema tracciamento - prolungamento", scala 1:200 e 1:10, dis. N° 454/17, 28/2/1961 (disegnatore Oporti)</p> <p>All. A/10: "Passerella pedonale sul Po / Sezione trasversale e particolare", scala 1:50 e 1:5, dis. N° 454/22, 3/11/1960 (disegnatore Lavarino, particolare del mancorrente)</p> <p>All. A/11: "Passerella pedonale sul Po / Pianta e prospetto schematici / Soluzione con prolungamento fino a corso Moncalieri", scala 1:100, dis. N° 454/23, 18/11/1960 (disegnatore Novajra S., pianta e sezione con pali di fondazione nel fiume Po)</p> <p>All. 1a: "Passerella pedonale sul Po", scala 1:20, 1:5 e 1:2, dis. N° 231812F, 18/11/1960 (Società nazionale delle officine di Savigliano)</p> <p>All. 1b: "Prolungamento passerella pedonale sul Po", scala 1:20, dis. N° 232267A, 14/3/1961 (Società nazionale delle officine di Savigliano)</p> <p>All. 1c: "Passerella pedonale sul Po complessivo", scala 1:50, dis. N° 231816A, 13/3/1961 (Società nazionale delle officine di Savigliano)</p> <p>All. 1d: "Passerella pedonale sul Po [appoggio mobile]", scala 1:2, dis. N° 231814, 23/11/1960 (Società nazionale delle officine di Savigliano)</p> <p>All. 1e: "Passerella pedonale sul Po / Appoggio fisso", scala 1:2, dis. N° 231815, 23/11/1960 (Società nazionale delle officine di Savigliano)</p> <p>All. 1f: "Passerella pedonale sul Po / Impalcato", scala 1:10 e 1:2, dis. N° 231813, 30/11/1960 (Società nazionale delle officine di Savigliano, con indicazioni di cantiere sulle traverse in larice)</p>
<p><b>m. 13, fasc. 1 (24 elaborati)</b></p>	<p>Sottofasc. A</p> <p>All. 1: "Padiglione Ministero del Lavoro e Enti previdenziali / Pianta piano terra", scala 1:100, disegno n° 12659, 31/8/1960 (I.N.A.I.L. Servizio Tecnico, disegnatore Zannini)</p> <p>All. 2: "Padiglione Ministero del Lavoro e Enti previdenziali / Pianta primo piano", scala 1:100, disegno n° 12660, 31/8/1960 (I.N.A.I.L. Servizio Tecnico, disegnatore Zannini)</p> <p>All. 3: "Padiglione Ministero del Lavoro e Enti previdenziali / Prospetto e sezione", scala 1:100, disegno n° 12661, 31/8/1960 (I.N.A.I.L. Servizio Tecnico, disegnatore Zannini)</p> <p>All. 4: "Padiglione Ministero del Lavoro e Enti previdenziali / Prospettiva", scala 1:100, disegno n° 12662, 31/8/1960 (I.N.A.I.L. Servizio Tecnico, disegnatore Zannini)</p> <p>All. 5: "Padiglione Ministero del Lavoro e Enti previdenziali / Prospettiva", scala 1:100, disegno n° 12663, 31/8/1960 (I.N.A.I.L. Servizio Tecnico)</p> <p>All. 6: "Padiglione Ministero del Lavoro e Enti previdenziali / Pianta piano terreno", scala 1:50, disegno n° 12895, 9/2/1961 (I.N.A.I.L. Servizio Tecnico, disegnatori Zannini-Cervi, in duplice copia)</p> <p>All. 7: "Padiglione Ministero del Lavoro e Enti previdenziali / Pianta primo piano", scala 1:50, disegno n° 12896, 9/2/1961 (I.N.A.I.L. Servizio Tecnico, disegnatore Cervi, in duplice copia)</p> <p>All. 8: "Padiglione Ministero del Lavoro e Enti previdenziali / Sezioni e particolari", scala 1:50, disegno n° 12897, 9/2/1961 (I.N.A.I.L. Servizio Tecnico, disegnatore Cervi, con indicazioni per il pavimento e l'illuminazione, particolare dei ferri dei solai)</p> <p>All. 8 bis: "Tav. 2 del disegno n° 12897", scala 1:20 (pianta e sezioni al vero della copertura)</p> <p>All. 9 (9/1-9/9): "Disegni di calcolo c.a.", 2/2/1961 (calcoli dell'ing. Ferdinando Laveriotti con diagrammi di calcolo)</p> <p>All. 10 (10/1-10/20): "Disegni di strutture in c.a.", scala 1:50 e 1:20, 2/2/1961 (pianta delle fondazioni dell'ing. Ferdinando Laveriotti, particolari travi e ferri di fondazione, colonne, cordoli, schemi dei ferri, solaio a copertura piano terreno e primo piano con sezioni, struttura della scala e struttura cupolino centrale metallico)</p>

	<p>Sottofasc. B</p> <p>All. 1: "Padiglione Ministero del Lavoro e Enti previdenziali / Pianta piano terra", scala 1:100, disegno n° 12659, 31/8/1960 (I.N.A.I.L. Servizio Tecnico, disegnatore Zannini)</p> <p>All. 2: "Padiglione Ministero del Lavoro e Enti previdenziali / Pianta primo piano", scala 1:100, disegno n° 12660, 31/8/1960 (I.N.A.I.L. Servizio Tecnico, disegnatore Zannini)</p> <p>All. 3: "Padiglione Ministero del Lavoro e Enti previdenziali / Prospetto e sezione", scala 1:100, disegno n° 12661, 31/8/1960 (I.N.A.I.L. Servizio Tecnico, disegnatore Zannini)</p> <p>All. 4: "Padiglione Ministero del Lavoro e Enti previdenziali / Prospettiva", scala 1:100, disegno n° 12662, 31/8/1960 (I.N.A.I.L. Servizio Tecnico, disegnatore Zannini)</p> <p>All. 5: "Padiglione Ministero del Lavoro e Enti previdenziali / Prospettiva", scala 1:100, disegno n° 12663, 31/8/1960 (I.N.A.I.L. Servizio Tecnico)</p> <p>All. 6: "Padiglione Ministero del Lavoro e Enti previdenziali / Pianta piano terreno", scala 1:50, disegno n° 12895, 9/2/1961 (I.N.A.I.L. Servizio Tecnico, disegnatori Zannini-Cervi)</p> <p>All. 7: "Padiglione Ministero del Lavoro e Enti previdenziali / Pianta primo piano", scala 1:50, disegno n° 12896, 9/2/1961 (I.N.A.I.L. Servizio Tecnico, disegnatore Cervi)</p> <p>All. 8: "Padiglione Ministero del Lavoro e Enti previdenziali / Sezioni e particolari", scala 1:50, disegno n° 12897, 9/2/1961 (I.N.A.I.L. Servizio Tecnico, disegnatore Cervi, con indicazioni per il pavimento e l'illuminazione, particolare dei ferri dei solai)</p> <p>All. 8 bis: "Tav. 2 del disegno n° 12897", scala 1:20 (pianta e sezioni al vero della copertura)</p> <p>All. 9 (9/1-9/9): "Disegni di calcolo c.a.", 2/2/1961 (calcoli dell'ing. Ferdinando Laveriotti con diagrammi di calcolo)</p> <p>All. 10 (10/1-10/20): "Disegni di strutture in c.a.", scala 1:50 e 1:20, 2/2/1961 (pianta delle fondazioni dell'ing. Ferdinando Laveriotti, particolari travi e ferri di fondazione, colonne, cordoli, schemi dei ferri, solaio a copertura piano terreno e primo piano con sezioni, struttura della scala e struttura cupolino centrale metallico)</p>
<p><b>m. 13, fasc. 2</b> <b>(6 elaborati)</b></p>	<p>Sottofasc. A</p> <p>All. 1: "Padiglione dei servizi generali Italia 61 / Pianta piano rialzato cappella e prospetti-Variante servizi", scala 1:100, n° 6B</p> <p>All. 2: "Padiglione dei servizi generali Italia 61 / Pianta tetto cappella", scala 1:100, n° 9</p> <p>All. 3: "Padiglione dei servizi generali Italia 61 / Strutture copertura cappella", scala 1:100, n° 16 (calcolatore: Ing. C. Castiglia, pianta con orditure principali e secondarie e trave di colmo)</p> <p>Sottofasc. B</p> <p>All. 1: "Padiglione dei servizi generali Italia 61 / Pianta piano rialzato cappella e prospetti-Variante servizi", scala 1:100, n° 6B</p> <p>All. 2: "Padiglione dei servizi generali Italia 61 / Pianta tetto cappella", scala 1:100, n° 9</p> <p>All. 3: "Padiglione dei servizi generali Italia 61 / Strutture copertura cappella", scala 1:100, n° 16 (calcolatore: Ing. C. Castiglia, pianta con orditure principali e secondarie e trave di colmo, il numero di tav. barrato è 31)</p>
<p><b>m. 14, fasc. 1</b> <b>(19 elaborati)</b></p>	<p>All. 6: "Fontana luminosa / Particolari costruttivi", n° 6G, ottobre 1961, (Ufficio tecnico S.G. "Rif. dis. 5G e dis. VZ/15")</p> <p>All. 7: "Fontana luminosa / Ferro tondo per c.a.", scala 1:50, n° 7G, novembre 1961 (Ufficio tecnico S.G. "Rif. dis. 5G")</p> <p>All. 8: "Fontana luminosa / Ferro tondo per c.a.", scala 1:10, n° 8G, novembre 1961 (Ufficio tecnico S.G.)</p> <p>All. 9: "Fontana luminosa-Progetto esecutivo sezione longitudinale e pianta", scala 1:50, n° VZ/15, 14/10/1960 (Arch. Giuseppe Varaldo e Gian Pio Zuccotti, con impianto idraulico)</p> <p>All. 10: "Fontana luminosa / Armatura del cunicolo in prossimità della cabina pompe", scala 1:50, n° 4602/25, 8/2/1961 modificato 12/12/61 (Ufficio tecnico S.G. e Ferrobeton)</p> <p>All. 11: "Fontana luminosa / Armatura soletta fondo e rampa scala", scala 1:50, n° 4602/28, 15/2/1961 modificato 13/12/61 (Ufficio tecnico S.G. e Ferrobeton)</p> <p>All. 12: "Fontana luminosa / Armatura ferro tavola III", scala 1:50 e 1:20, n° 4602/21, 2/2/1961 modificato 6/12/61 (Ufficio tecnico S.G. e Ferrobeton)</p> <p>All. 13: "Fontana luminosa / Armatura ferro tavola I", scala 1:50 e 1:20, n° 4602/18A, 18/1/1961 modificato 6/12/61 (Ufficio tecnico S.G. e Ferrobeton)</p> <p>All. 14: "Fontana luminosa / Armatura ferro tavola II", scala 1:50, 1:20 e 1:10, n° 4602/20, 2/1/1961 modificato 16/12/61 (Ufficio tecnico S.G. e Ferrobeton)</p> <p>All. 15: "Fontana luminosa / Armatura ferro tavola IV", scala 1:50 e 1:20, n° 4602/22, 3/2/1961 modificato 14/12/61 (Ufficio tecnico S.G. e Ferrobeton)</p> <p>All. 16: "Planimetria laghetti Palazzo del Lavoro e Veneto", scala 1:500, n° 1, 16/9/1960</p> <p>All. 17: "Laghetto Palazzo del Lavoro sfioratori e canale di raccolta", scala 1:10, n° 2, 16/9/1960</p>

	<p>All. 18: "Laghetto Palazzo del Lavoro tubazione collegamento con Laghetto del Veneto", scala 1:20, n° 3, 16/9/1960</p> <p>All. 19: "Laghetto Palazzo del Lavoro scarico di fondo", scala 1:20, n° 4, 16/9/1960</p> <p>All. 20: "Laghetto del Veneto pianta e particolari", scala 1:500 e 1:10, n° 6, 1/10/1960</p> <p>All. 21: "Laghetto del Veneto particolari", scala 1:50, 1:20 e 1:10, n° 7, 1/10/1960</p> <p>All. 22: "Laghetto delle Marche particolari", scala 1:20 1:10 e 1:1, n° 10, 8/10/1960</p> <p>All. 23: "Laghetto delle Marche particolari", scala 1:200 e 1:10, n° 11, 8/10/1960</p> <p>All. 24: "Laghetto Palazzo del Lavoro impianto sollevamento acqua", scala 1:500 e 1:20, n° 12, 20/10/1960 (con pianta e sezione del pozzo)</p>
<b>m. 14, fasc. 2 (2 elaborati)</b>	<p>All. 4: "Fontana luminosa-Progetto esecutivo sezione longitudinale e pianta", scala 1:50, n° VZ/15, 14/10/1960 (Arch. Giuseppe Varaldo e Gian Pio Zuccotti, con impianto idraulico)</p> <p>All. 7: "Laghetto Palazzo del Lavoro impianto sollevamento acqua", scala 1:500 e 1:20, n° 12, 20/10/1960</p>
<b>m. 15, fasc. 1 (34 elaborati)</b>	<p>Sottofasc. A</p> <p>All. 1: "Piante e sezioni, piano rialzato / Fabbricato servizi generali", Disegno DL n° 52, dicembre 1961 (Ufficio cantiere)</p> <p>All. 2: "Padiglione servizi generali / Vano uso cabina ed impianti vari", scala 1:50, Disegno DL n° 22, gennaio 1961 (Ufficio tecnico cantiere S.G., pianta e sezioni)</p> <p>All. 3: "Padiglione servizi generali / Cabina elettrica", Disegno DL n° 25, gennaio 1961 (Ufficio tecnico S.G. pianta e sezione)</p> <p>All. 4: "Padiglione dei servizi generali Italia '61 / Pianta tetto blocco n° 1", scala 1:100, Disegno n° 7 e a mano n° 46</p> <p>All. 5: "Padiglione dei servizi generali Italia '61 / Pianta tetto blocco n° 2", scala 1:100, Disegno n° 8 e a mano n° 47</p> <p>All. 6: "Padiglione dei servizi generali Italia '61 / Prospetto est e sud blocco n° 1", scala 1:100, Disegno n° 10</p> <p>All. 7: "Padiglione dei servizi generali Italia '61 / Prospetto est blocco n° 2 Fronte esterna e cappella Fronte interna", scala 1:100, Disegno n° 11 (nel titolo è barrato "cappella")</p> <p>All. 8: "Padiglione dei servizi generali Italia '61 / Prospetto ovest blocco n° 1 e n° 2 e cappella", scala 1:100, Disegno n° 12 (nel titolo è barrato "e cappella")</p> <p>All. 9: "Padiglione dei servizi generali Italia '61 / Sezione trasversale nel bar: blocco n° 1 Prospetto nord blocco n° 2", scala 1:100, Disegno n° 13</p> <p>All. 10: "Padiglione dei servizi generali Italia '61 / Particolare box servizi", scala 1:50 e 1:20, Disegno n° 14 (piante sezioni e schemi sanitari)</p> <p>All. 11: "Padiglione dei servizi generali Italia '61 / Particolari e sezioni", scala 1:20, Disegno n° 19 (pianta prospetto e sezioni)</p> <p>All. 12: "Padiglione dei servizi generali Italia '61 / Particolare zatterone", scala 1:20, Disegno n° 21B (pianta sezione e particolare piastra di fissaggio travi)</p> <p>All. 13: "Padiglione dei servizi generali Italia '61 Pianta piano rialzato blocco n° 1 con impianto telefonico", scala 1:100, Disegno n° 28B</p> <p>All. 14: "Padiglione dei servizi generali Italia '61 / Pianta piano rialzato blocco n° 2 con impianto telefonico", scala 1:100, Disegno n° 29</p> <p>All. 15: "Padiglione dei servizi generali Italia '61 / Schema delle fognature, condutture e impianto acqua calda e fredda", scala 1:200, Disegno n° 32 (nel titolo è barrato "calda e")</p> <p>All. 16: "Planimetria generale comprensorio mostre / Zona ovest del Corso Unità d'Italia / Fognatura bianca e nera", scala 1:500, Disegno n° 111, 24/3/1962 (Ufficio tecnico Servizi generali Direzione Lavori, firmato da Giuseppe Ferrero)</p> <p>All. 17: "Padiglione servizi generali / Planimetria generale aggiornata / Servizi igienico-sanitari", scala 1:100, Disegno n° 121, giugno 1962 (Blocco n° 1 e n° 2, Ufficio tecnico Servizi generali Direzione Lavori, firmato da Giuseppe Ferrero)</p> <p>Sottofasc. B</p> <p>All. 1: "Piante e sezioni, piano rialzato / Fabbricato servizi generali", Disegno DL n° 52, dicembre 1961 (Ufficio cantiere)</p> <p>All. 2: "Padiglione servizi generali / Vano uso cabina ed impianti vari", scala 1:50, Disegno DL n° 22, gennaio 1961 (Ufficio tecnico cantiere S.G., pianta e sezioni)</p> <p>All. 3: "Padiglione servizi generali / Cabina elettrica", Disegno DL n° 25, gennaio 1961 (Ufficio tecnico S.G. pianta e sezione)</p> <p>All. 4: "Padiglione dei servizi generali Italia '61 / Pianta tetto blocco n° 1", scala 1:100, Disegno n° 7/A</p> <p>All. 5: "Padiglione dei servizi generali Italia '61 / Pianta tetto blocco n° 2", scala 1:100, Disegno n° 8/A</p>

	<p>All. 6: "Padiglione dei servizi generali Italia '61 / Prospetto est e sud blocco n° 1", scala 1:100, Disegno n° 10</p> <p>All. 7: "Padiglione dei servizi generali Italia '61 / Prospetto est blocco n° 2 / Fronte esterna e cappella fronte interna", scala 1:100, Disegno n° 11</p> <p>All. 8: "Padiglione dei servizi generali Italia '61 / Prospetto ovest blocco n° 1 e n° 2 e cappella", scala 1:100, Disegno n° 12 (nel titolo è barrato "e cappella")</p> <p>All. 9: "Padiglione dei servizi generali Italia '61 / Sezione trasversale nel bar: blocco n° 1 / Prospetto nord blocco n° 2", scala 1:100, Disegno n° 13</p> <p>All. 10: "Padiglione dei servizi generali Italia '61 / Particolare box servizi", scala 1:50 e 1:20, Disegno n° 14 (piante sezioni e schemi sanitari)</p> <p>All. 11: "Padiglione dei servizi generali Italia '61 / Particolari e sezioni", scala 1:20, Disegno n° 19 (pianta prospetto e sezioni)</p> <p>All. 12: "Padiglione dei servizi generali Italia '61 / Particolare zatterone", scala 1:20, Disegno n° 21B, (pianta sezione e particolare piastra di fissaggio travi)</p> <p>All. 13: "Padiglione dei servizi generali Italia '61 / Pianta piano rialzato blocco n° 1 con impianto telefonico", scala 1:100, Disegno n° 28B</p> <p>All. 14: "Padiglione dei servizi generali Italia '61 / Pianta piano rialzato blocco n° 2 con impianto telefonico", scala 1:100, Disegno n° 29</p> <p>All. 15: "Padiglione dei servizi generali Italia '61 / Schema delle fognature, condutture e impianto acqua calda e fredda", scala 1:200, Disegno n° 32 (nel titolo è barrato "calda e")</p> <p>All. 16: "Planimetria generale comprensorio mostre Zona ovest del Corso Unità d'Italia / Fognatura bianca e nera", scala 1:500, Disegno n° 111, 24/3/1962 (Ufficio tecnico Servizi generali Direzione Lavori, firmato da Giuseppe Ferrero)</p> <p>All. 17: "Padiglione servizi generali / Planimetria generale aggiornata / Servizi igienico-sanitari", scala 1:100, Disegno n° 121, giugno 1962 (Blocco n° 1 e n° 2, Ufficio tecnico Servizi generali Direzione Lavori, firmato da Giuseppe Ferrero)</p>
<p><b>m. 15, fasc. 2 (1 elaborato)</b></p>	<p>All. 7: "Segreteria tecnica Ufficio alberate e giardini", pianta con parti acquarellate</p>
<p><b>m. 16, fasc. 1 (18 elaborati)</b></p>	<p>Sottofasc. A</p> <p>All. 1: "Recinzione Comprensorio / Planimetria", scala 1:2000, dis. 76, 7/2/1962 (Ufficio tecnico S.G.)</p> <p>All. 2: "Schema planimetrico impianto elettrico corso Unità d'Italia", scala 1:500, dis. 69, gennaio 1962 (Ufficio tecnico S.G.)</p> <p>All. 3a: "Parco Mostra delle Regioni / Impianto illuminazione esterna", scala 1:500, dis. 4992, 20/2/61 (S.A.I.E. Società Azionaria Impianti elettrici)</p> <p>All. 3b: "Zona del lago / Impianto illuminazione esterna", scala 1:500, dis. 4989, 20/2/61 (S.A.I.E. Società Azionaria Impianti elettrici)</p> <p>All. 3c: "Zona corso Caduti sul Lavoro / Impianto illuminazione esterna", scala 1:500, dis. 4988, 20/2/61 (S.A.I.E. Società Azionaria Impianti elettrici)</p> <p>All. 4: "Illuminazione passerella sul fiume Po", scala 1:2000, dis. 75, 5/2/1962 (Ufficio tecnico S.G.)</p> <p>All. 5: "Materiale elettrico installato nel Comprensorio", dis. 70, gennaio 1962 (Ufficio tecnico S.G.)</p> <p>All. 6a: "Pianta sezione / Cabine centro nord corso Unità d'Italia", scala 1:50, dis. 74, 1/2/1962 (Ufficio tecnico S.G.)</p> <p>All. 6b: "Cabina elettrica self service-sud / Pianta-sezione-prospetto", scala 1:50, dis. 77 (Ufficio tecnico S.G.)</p> <p>Sottofasc. B</p> <p>All. 1: "Recinzione Comprensorio / Planimetria", scala 1:2000, dis. 76, 7/2/1962 (Ufficio tecnico S.G.)</p> <p>All. 2: "Schema planimetrico impianto elettrico corso Unità d'Italia", scala 1:500, dis. 69, gennaio 1962 (Ufficio tecnico S.G.)</p> <p>All. 3a: "Parco Mostra delle Regioni / Impianto illuminazione esterna", scala 1:500, dis. 4992, 20/2/61 (S.A.I.E. Società Azionaria Impianti elettrici)</p> <p>All. 3b: "Zona del lago / Impianto illuminazione esterna", scala 1:500, dis. 4989, 20/2/61 (S.A.I.E. Società Azionaria Impianti elettrici)</p> <p>All. 3c: "Zona corso Caduti sul Lavoro / Impianto illuminazione esterna", scala 1:500, dis. 4988, 20/2/61 (S.A.I.E. Società Azionaria Impianti elettrici)</p> <p>All. 4: "Illuminazione passerella sul fiume Po", scala 1:2000, dis. 75, 5/2/1962 (Ufficio tecnico S.G.)</p>

	<p>All. 5: "Materiale elettrico installato nel Comprensorio", dis. 70, gennaio 1962 (Ufficio tecnico S.G.)</p> <p>All. 6a: "Pianta sezione / Cabine centro nord corso Unità d'Italia", scala 1:50, dis. 74, 1/2/1962 (Ufficio tecnico S.G.)</p> <p>All. 6b: "Cabina elettrica self service-sud / Pianta-sezione-prospetto", scala 1:50, dis. 77 (Ufficio tecnico S.G.)</p>
<b>m. 16, fasc. 2 (6 elaborati)</b>	<p>Sottofasc. A</p> <p>All. 1: "Italia '61 / Recinzione Comprensorio / Planimetria", scala 1:2000, n. 76, 7/2/1962 (Ufficio tecnico S.G., con divisione recinzione ex area esposizione e zona gestione Italia '61)</p> <p>All. 2A: "Planimetria generale Mostra Regioni / Impianto acquedotto municipale", scala 1:1500, n. 103 (Ufficio tecnico Servizi generali Direzione lavori, con indicazioni delle tubazioni, pozzetti presa e idranti)</p> <p>All. 2B: "Materiale installato nel Comprensorio per formazione impianto di alimentazione d'idranti e prese per rete acqua potabile", n. 104, 15/2/1962 (Ufficio tecnico Servizi generali Direzione lavori, con schema dei materiali)</p> <p>Sottofasc. B</p> <p>All. 1: "Italia '61 / Recinzione Comprensorio / Planimetria", scala 1:2000, n. 76, 7/2/1962 (Ufficio tecnico S.G., con divisione recinzione ex area esposizione e zona gestione Italia '61)</p> <p>All. 2A: "Planimetria generale Mostra Regioni / Impianto acquedotto municipale", scala 1:1500, n. 103 (Ufficio tecnico Servizi generali Direzione lavori, con indicazioni delle tubazioni, pozzetti presa e idranti)</p> <p>All. 2B: "Materiale installato nel Comprensorio per formazione impianto di alimentazione d'idranti e prese per rete acqua potabile", n. 104, 15/2/1962 (Ufficio tecnico Servizi generali Direzione lavori, con schema dei materiali)</p>
<b>m. 16, fasc. 3 (2 elaborati)</b>	<p>Sottofasc. A</p> <p>"Italia '61 / Recinzione Comprensorio / Planimetria", scala 1:2000, n. 76, 7/2/1962 (Ufficio tecnico S.G., con divisione recinzione a elementi e in rete)</p> <p>Sottofasc. B</p> <p>"Italia '61 / Recinzione Comprensorio / Planimetria", scala 1:2000, n. 76, 7/2/1962 (Ufficio tecnico S.G., con divisione recinzione a elementi e in rete)</p>
<b>m. 17, fasc. 1 (14 elaborati)</b>	<p>Sottofasc. A</p> <p>All. n. 1: "Planimetria generale Comprensorio mostre zona ovest del Corso Unità d'Italia / Fognatura bianca e nera", scala 1:500, dis. n. 111, 24/3/1962 (firmato Giuseppe Ferrero, Ufficio tecnico Servizi generali Direzione lavori)</p> <p>All. n. 2: "Planimetria generale Mostra delle Regioni zona est del Corso Unità d'Italia / Planimetria aggiornata / Fognatura bianca e nera", scala 1:500, dis. n. 113, aprile 1962 (firmato Giuseppe Ferrero, Ufficio tecnico Servizi generali Direzione lavori)</p> <p>All. n. 3: "Planimetria generale Comprensorio mostre zona ovest del Corso Unità d'Italia / Sistemazione stradale", scala 1:500, dis. n. 112, aprile 1962 (firmato Giuseppe Ferrero, Ufficio tecnico Servizi generali Direzione lavori)</p> <p>All. n. 4: "Planimetria generale Mostra delle Regioni zona est del Corso Unità d'Italia / Planimetria aggiornata / Sistemazione stradale", scala 1:500, dis. n. 117, maggio 1962 (firmato Giuseppe Ferrero, Ufficio tecnico Servizi generali Direzione lavori)</p> <p>All. n. 5: "Planimetria generale Comprensorio mostre zona ovest del Corso Unità d'Italia / Sistemazione cordonature", scala 1:500, dis. n. 116, maggio 1962 (firmato Giuseppe Ferrero, Ufficio tecnico Servizi generali Direzione lavori)</p> <p>All. n. 6: "Planimetria generale Mostra delle Regioni zona est del Corso Unità d'Italia / Planimetria aggiornata / Sistemazione cordonature", scala 1:500, dis. n. 118, giugno 1962 (firmato Giuseppe Ferrero, Ufficio tecnico Servizi generali Direzione lavori)</p> <p>All. n. 7: "Consistenza del Corso Unità d'Italia", scala 1:500, dis. n. 122, luglio 1962 (firmato Giuseppe Ferrero, Ufficio tecnico Servizi generali Direzione lavori)</p> <p>Sottofasc. B</p> <p>All. n. 1: "Planimetria generale Comprensorio mostre zona ovest del Corso Unità d'Italia / Fognatura bianca e nera", scala 1:500, dis. n. 111, 24/3/1962 (firmato Giuseppe Ferrero, Ufficio tecnico Servizi generali Direzione lavori)</p> <p>All. n. 2: "Planimetria generale Mostra delle Regioni zona est del Corso Unità d'Italia / Planimetria aggiornata / Fognatura bianca e nera", scala 1:500, dis. n. 113, aprile 1962 (firmato Giuseppe Ferrero, Ufficio tecnico Servizi generali Direzione lavori)</p> <p>All. n. 3: "Planimetria generale Comprensorio mostre zona ovest del Corso Unità d'Italia / Sistemazione stradale", scala 1:500, dis. n. 112, aprile 1962 (firmato Giuseppe Ferrero, Ufficio tecnico Servizi generali Direzione lavori)</p>

	<p>All. n. 4: "Planimetria generale Mostra delle Regioni zona est del Corso Unità d'Italia / Planimetria aggiornata / Sistemazione stradale", scala 1:500, dis. n. 117, maggio 1962 (firmato Giuseppe Ferrero, Ufficio tecnico Servizi generali Direzione lavori)</p> <p>All. n. 5: "Planimetria generale Comprensorio mostre zona ovest del Corso Unità d'Italia / Sistemazione cordonature", scala 1:500, dis. n. 116, maggio 1962 (firmato Giuseppe Ferrero, Ufficio tecnico Servizi generali Direzione lavori)</p> <p>All. n. 6: "Planimetria generale Mostra delle Regioni zona est del Corso Unità d'Italia / Planimetria aggiornata / Sistemazione cordonature", scala 1:500, dis. n. 118, giugno 1962 (firmato Giuseppe Ferrero, Ufficio tecnico Servizi generali Direzione lavori)</p> <p>All. n. 7: "Consistenza del Corso Unità d'Italia", scala 1:500, dis. n. 122, luglio 1962 (firmato Giuseppe Ferrero, Ufficio tecnico Servizi generali Direzione lavori)</p>
<b>m. 63, fasc. 1 (14 elaborati)</b>	<p>"IIIa Commissione di collaudo / Pratica n° 224-533 Impresa: S.P.A.T. - Roma / Fascicolo di documenti per il collaudo" (All. 5 - All. 18 tavole con annotazioni)</p> <p>"Arredamenti", tav. n° A/1 (sono raffigurati tavoli, tavolini, sedie e poltrone)</p> <p>"Arredamenti", tav. n° A/2 (sono raffigurati scrittoi)</p> <p>"Arredamenti", tav. n° A/3 (sono raffigurati banconi e banco di cassa)</p> <p>"Arredamenti", tav. n° A/4 (sono raffigurati armadi e scaffali bassi o da sovrapporre)</p> <p>"Arredamenti", tav. n° A/5 (sono raffigurati elementi di vetrina)</p> <p>"Arredamento", tav. n° A/6 (pianta prospetto e sezioni del bar)</p> <p>"Arredamento negozi gruppo B-F1-F2", scala 1:50, tav. n° A/7 (elementi d'arredo dei negozi e della farmacia blocco 1 e 2, sostituisce 28A e 29A)</p> <p>"Arredamento gruppo D blocco n° 2", tav. n° A/8 (elementi d'arredo dei locali ufficio blocco 2, sostituisce 29A)</p> <p>"Pianta del ristorante-cucina-caffè-bar / Disposizione arredamento gruppo A blocco n° 1", scala 1:50, tav. n° A/9 ("Sostituisce per gruppo A il disegno n° 28A")</p> <p>"Arredamento del diurno blocco n° 2 gruppo E", scala 1:50, tav. n° A/10 (elementi d'arredo dell'albergo diurno)</p> <p>"Padiglione dei Servizi generali Italia 61 / Particolari box servizi igienici", scala 1:10, n° 14A "sostituisce tav. n. 14" ("si riferisce alle modifiche previste dalle tav. A7 A8 A9")</p> <p>"Padiglione dei Servizi generali Italia 61 / Particolari box servizi igienici", scala 1:10, n° 14B "sostituisce tav. n. 14" ("si riferisce alle modifiche previste dalle tav. A7 A8 A9" con parti colorate)</p> <p>"Padiglione dei Servizi generali Italia 61 / Pianta piano rialzato blocco n. 1 con impianto telefonico", scala 1:100, n° 28B "sostituisce tav. n. 4 e 28"</p> <p>"Padiglione dei Servizi generali Italia 61 / Pianta piano rialzato blocco n. 2 con impianto telefonico", scala 1:100, n° 29B "sostituisce tav. n. 5 e 29"</p>
<b>m. 63, fasc. 1 (1 elaborato)</b>	<p>Fascicolo sulla Pietra di Carparo di Trepuzzi (All. 12)</p> <p>"Mostra delle Regioni / Pietra di Carparo di Trepuzzi / Ditta: Conte Pompilio", scala 1:200, 1:100 e 1:50, 26/5/61 (sottopadiglione n° 14 Puglie piante, prospetti e sezioni)</p>
<b>m. 64, fasc. 18 (1 elaborato)</b>	<p>"I-61 Abruzzo e Molise. Piano inferiore. Rivestimento", scala 1:50, n. 19 (con timbro architetto Agnoldomenico Pica, indicazione del nord e parti da demolire)</p>
<b>m. 66, fasc. 3 (1 elaborato)</b>	<p>"Locale barbiere", scala 1:50, n. 224, 28/3/1961 (piante con legenda e annotazioni tecniche del negozio da parrucchiere uomo-donna, da sistemarsi nell'angolo nord-est del Palazzo del Lavoro)</p>
<b>m. 67, fasc. 3 (2 elaborati)</b>	<p>"Italia '61 Palazzo Carignano-Torino pianta 1° piano nobile", scala 1:200, marzo 1962 ("Proposta di modificazioni degli arredi della Mostra Storica per il ripristino del Museo del Risorgimento", con legenda)</p> <p>"Italia '61 Palazzo Carignano-Torino pianta 1° piano nobile", scala 1:200, marzo 1962 ("Proposta di percorso per il ripristino del Museo del Risorgimento")</p>
<b>m. 70, fasc. 1 (3 elaborati)</b>	<p>"Diagramma dei cicli operativi per l'allestimento della Mostra storica" (cronoprogramma e con tavola originale "Diagramma tempi di lavorazione")</p> <p>"Schema distributivo della mostra a Palazzo Carignano", scala 1:200 (pianta)</p>
<b>m. 71, fasc. 1 (2 elaborati)</b>	<p>"Schema distributivo della mostra a Palazzo Carignano", scala 1:200 (pianta)</p>
<b>m. 71, fasc. 2 (4 elaborati)</b>	<p>"Palazzo Carignano / Piano Ammezzato", scala 1:200 n° 3-A, (pianta con colori che rappresentano Enti o privati collocati nel Palazzo)</p> <p>"Pianta 1° piano (2° p.f.t.)", scala [1:100]</p> <p>"Biblioteca della Facoltà di Lettere a Palazzo Trinità", scala 1:100 (pianta colorata con cartiglio Italia '61)</p> <p>"Palazzo Trinità V. San Francesco da Paola angolo V. Giolitti", scala 1:100 (pianta colorata con cartiglio Italia '61 Mostra storica)</p>

<b>m. 72, fasc. 1 (4 elaborati)</b>	"Diagramma dei cicli operativi per l'allestimento della Mostra storica" (cronoprogramma) "Scantinato / Appartamento Reale", scala 1:100, n° 131 (pianta con retini colorati) "Pianta / Appartamento Reale Pal. Carignano", scala 1:100, n° 132 (pianta con indicazioni a matita) "Pianta ammezzato sovrastante / App. Reale", scala 1:100, n° 133
<b>m. 73, fasc. 1 (5 elaborati)</b>	"Schema di ordinamento-settembre 1960", scala 1:200, n° 4-A (pianta Palazzo Carignano) "Struttura metallica", scala 1:1, n° 89 (particolari costruttivi) "Sviluppo paravento ala su Via Princ. Amedeo", scala 1:50, n° 91 "Sviluppo paravento ala su Via C. Battisti", scala 1:50, n° 92 [Pianta struttura metallica], senza scala, senza numero
<b>m. 73, fasc. 2 (5 elaborati)</b>	"Sistemazione Piazza Carignano", scala 1:100, n° 102 (pianta) "Sistemazione piazza e facciata Teatro Carignano", scala 1:100, n° 103 (pianta e prospetto) "Dehors piazza Carignano", scala 1:20, n° 105 "Particolare ringhiere dei dehors di Piazza Carignano", scala 1:1, n° 106 "Particolare decorazione negozi Piazza Carignano", scala 1:20, n° 107
<b>m. 73, fasc. 3 (7 elaborati)</b>	"Palazzo Carignano_Piano Primo", scala 1:100, n° 1-B (pianta) "Locali disponibili al piano terreno per i servizi generali della mostra", scala 1:200, n° 2-A (pianta) "Sezione trasversale di Palazzo Carignano ala su Via C. Battisti", scala 1:50, n° 77, 7-11-1960 "Tabella delle lampade e delle potenze previste", n° 80 "Tabella delle potenze previste per quadro di settore", n° 81 "Punti luce angolari sotto cortile", scala 1:5, n° 82 (piante e sezioni) "Sistemazione dei servizi igienici. Sistemazione impianto elettrico della Mostra-piano 1° ammezzato", scala 1:200, n° 86 (pianta)
<b>m. 73, fasc. 4 (2 elaborati)</b>	"Basamento busti gallerie dei presidenti", scala 1:5, n° 85 (prospetto) "Vetrata in cristallo temperato nell'atrio verso P. C. Alberto", scala 1:50 e 1:1, n° 90, 15-11-1960 (pianta, sezione e prospetti con indicazione dei materiali)
<b>m. 73, fasc. 5 (2 elaborati)</b>	"Sistemazione cortile Palazzo Carignano", scala 1:100, n° 6B (pianta) "Telone di copertura cortile Palazzo Carignano", scala 1:200 e 1:100, n° 87 (prospetto, pianta e particolari)
<b>m. 73, fasc. 7 (6 elaborati)</b>	"Planimetria zona Mostra storica", scala 1:750, n° 100 (con scala metrica) "Sistemazione viabilità e pavimentazione Piazzetta Reale-schema indicativo", scala 1:200, n° 101 (pianta con scala metrica) "Particolare arco principale marciapiede in Piazza Castello", scala 1:20, n° 108 (prospetti) "Sistemazione Piazza C. Alberto-Palazzo ex Scuderie", scala 1:100, n° 109 (prospetti con scala metrica) "Festonature trasversali su Via", n° 110 (schizzo) "Montaggio d'insieme colonnine con catene", scala 1:10, n° 43
<b>m. 75, fasc. 1 (17 elaborati)</b>	"Planimetria generale zona Esposizioni corso Massimo d'Azeglio, corso Polonia-Moncalieri", scala 1:5000, dis. TECP 16, Sigla D, 3/12/1958 (cartiglio FIAT, Sezione costruzioni ed impianti, con quote idrometriche e indicazione del nord) "Italia 61 / Sistemazione edificio Esposizione del lavoro", scala 1:1500 (soluzione A con indicazione "superata" e studio della viabilità, collocazione iniziale dell'edificio tra via Ventimiglia, corso Caduti del Lavoro e corso Polonia) "Italia 61 / Sistemazione edificio Esposizione del lavoro", scala 1:1500 (soluzione B con indicazione "superata [24/4/59]" e studio della viabilità, collocazione iniziale dell'edificio tra via Ventimiglia, corso Caduti del Lavoro e corso Polonia) "TO '61 corso Polonia", scala 1:1500, disegno n° 1, 29/4/1959 (disegnatore Dolza, cartiglio FIAT, Sezione costruzioni ed impianti, con indicazione "superata" e schizzi a matita, collocazione iniziale dell'edificio tra via Ventimiglia, corso Caduti del Lavoro e corso Polonia) "Celebrazioni Unità d'Italia-Torino Palazzo del Lavoro / Rilievo altimetrico", scala 1:1000, il rilievo altimetrico è in data 30/6/59 (in duplice copia con le indicazioni "superato 7/XI/59 BL", tralacci, pennoni, pali e la "Quota copertura Nervi +248,65"; sulla prima ipotesi della pianta quadrata a lati convessi è indicato a matita l'ingombro della pianta quadrata dell'ing. Nervi; su una delle due copie è indicato "DIS CPL 20") "Celebrazioni Unità d'Italia-Torino Palazzo del Lavoro / Planimetria generale", scala 1:1500 (in duplice copia con indicazione del nord, quote terreno attuale e in progetto; in una delle due copie sono indicati a matita e a penna gli ingombri del palazzo dell'ing. Nervi, del Palavela, schizzi vari e schizzo di sezione, verosimilmente dell'alveo del fiume Po)

	<p>"Celebrazioni Unità d'Italia-Torino Palazzo del Lavoro Centro / Piante e sezioni", scala 1:500, presenta un timbro "10 262" (in duplice copia, piante a quota +12, +7 e +4 e sezioni A, B e C)</p> <p>"Celebrazioni Unità d'Italia-Torino Palazzo del Lavoro Esposizione / Piante e sezioni", scala 1:500 (in duplice copia, piante a quota +12, +7 e +4 e sezioni A, B e C)</p> <p>"Celebrazioni Unità d'Italia-Torino Palazzo del Lavoro (soluzione a pianta quadrata) Centro / Planimetria", scala 1:1500, "Annullato 3" (in duplice copia, planimetria tra corso Maroncelli, corso Caduti sul lavoro e corso Polonia, sono raffigurati Palazzo del Lavoro e Palavela)</p> <p>"Celebrazioni Unità d'Italia-Torino Palazzo del Lavoro (soluzione a pianta quadrata) Centro / Planimetria", scala 1:1500, "Annullato 4" (planimetria tra corso Maroncelli, corso Caduti sul lavoro e corso Polonia, sono raffigurati Palazzo del Lavoro e Palavela)</p> <p>"Celebrazioni Unità d'Italia-Torino Palazzo del Lavoro Centro / Sezione A", scala 1:200, n° II (nel titolo la parola "Esposizione" è corretta in "Centro")</p> <p>"Celebrazioni Unità d'Italia-Torino Palazzo del Lavoro Centro / Sezione B", scala 1:200, n° II (con annotazione "superato 1° serie studio app. Concorso", con indicazioni progettuali e mq netti per balconata e salone)</p>
<b>m. 75, fasc. 2 (7 elaborati)</b>	<p>"Planimetria generale zona delle Esposizioni", scala 1:1500, disegno [1], 9/12/1959 (in duplice copia, di cui una con l'indicazione: "Il proprietario il Comitato per le celebrazioni dell'Unità d'Italia I progettisti prof. ing. Pier Luigi Nervi arch. Antonio Nervi")</p> <p>"Palazzo del Lavoro-Torino / Planimetria", scala 1:500, Prog. n° 4558, n° 1, 17/12/1959 (cartiglio "Ingg. Nervi e Bartoli")</p> <p>"Palazzo del Lavoro-Torino / Pianta del piano a q. 226,00", scala 1:200, Prog. n° 4558, n° 3, 17/12/1959 (cartiglio "Ingg. Nervi e Bartoli", pianta con indicazione delle scale)</p> <p>"Palazzo del Lavoro-Torino / Esposizione / Pianta a quota (+230,50)", scala 1:200, Prog. n° 4558, n° 4, 17/12/1959 (cartiglio "Ingg. Nervi e Bartoli", pianta con indicazione delle scale e delle scale mobili)</p> <p>"Palazzo del lavoro-Torino / Pianta e sezione", scala 1:500 (in duplice copia, pianta e sezione secondo il progetto di Pier Luigi Nervi)</p>
<b>m. 75, fasc. 3 (1 elaborato)</b>	"Palazzo del Lavoro Impianto provvisorio di riscaldamento. Sistemazione apparecchiature in C.T. [Centrale Termica]", senza scala, dis. N° 1/74, 8/11/1961
<b>m. 75, fasc. 4 (1 elaborato)</b>	"T.E. Nuovo Palazzo di Corso Polonia. La planimetria generale. Variante It. 61", pianta scala 1:500, sezione AB in scala 1:100 e sezione sulle scalette, n° 146, 8 marzo 1961 (firma dell'ing. Giorgio Rigotti (con l'indicazione "Il presente disegno sostituisce il n. 132" e i timbri "16 MAR. 1961" e "Italia 61 Segreteria tecnica")
<b>m. 76, fasc. 1 (5 elaborati)</b>	<p>"9 Celebrazioni Unità d'Italia Palazzo del Lavoro / Pianta del sottopiano", scala 1:200, dis. 100d, 9/2/1960-6/6/1960 (disegnatore non leggibile)</p> <p>"Palazzo del Lavoro Torino / Pianta a quota 226,20", scala 1:200, dis. 3 CT.D, 1/5/1960 (Ingg. Nervi e Bartoli, progettisti Dott. Ing. Pier Luigi Nervi e Dott. Arch. Antonio Nervi)</p> <p>"Palazzo del Lavoro Torino / Pianta a quota 231,40", scala 1:200, dis. 4 CT.D, 1/5/1960 (Ingg. Nervi e Bartoli, progettisti Dott. Ing. Pier Luigi Nervi e Dott. Arch. Antonio Nervi)</p> <p>"10 Celebrazioni Unità d'Italia Palazzo del Lavoro / Sistemazione piazzali", scala 1:500, dis. 176e, 18/11/1960-7/3/1961 (disegnatore non leggibile, è indicato il limite della sistemazione esterna appaltata all'impresa "Nervi e Bartoli")</p> <p>"Celebrazioni Unità d'Italia Palazzo del Lavoro / Sistemazione piazzali / Fognatura sgrondo acque piazzali", scala 1:500, dis. 178d, 25/11/1960-17/12/1960 (disegnatore non leggibile, sono indicati i vecchi e nuovi tratti di fognatura con relativi pozzetti appaltati all'impresa "Nervi e Bartoli")</p>
<b>m. 77, fasc. 1 (14 elaborati)</b>	<p>"Celebrazioni Unità d'Italia-Torino Palazzo del Lavoro (soluzione a pianta quadrata) Centro / Planimetria", annullato 4</p> <p>"Celebrazioni Centenario Unità d'Italia Torino 1961 Mostra delle Regioni-planimetria generale", scala 1:1000, annullato 5, numerato 6 (con legenda senza Palavela e Palazzo del Lavoro a pianta con lati convessi e collocato all'altezza delle vie Caramagna e Valenza)</p> <p>"Celebrazioni Centenario Unità d'Italia Italia 61 / Planimetria generale dell'Esposizione schema del traffico e zonizzazione", scala 1:3000, annullato 9, numerato 11, 22/11/1960 (con legenda e firma dell'arch. Nello Renacco)</p> <p>Tavola senza titolo, numerata 10 (planimetria dell'area tra corso Maroncelli e via Millefonti, con indicazioni progettuali, misure e quote altimetriche)</p> <p>"Celebrazioni Centenario Unità d'Italia Italia 61 / Planimetria generale dell'Esposizione schema del traffico e zonizzazione", scala 1:3000, annullato 11, numerato 13, 1/2/1960 (con numero "7", legenda e firma dell'arch. Nello Renacco)</p>

	<p>"Celebrazioni Centenario Unità d'Italia Italia 61 / Opere da attuarsi all'interno e nelle adiacenze del Comprensorio delle Mostre", scala 1:3000, annullato 12, numerato "7A", 30/1/1960 (con legenda e indicazione arch. Nello Renacco)</p> <p>"Celebrazioni Centenario Unità d'Italia Italia 61 / Planimetria generale dell'Esposizione schema del traffico e zonizzazione", scala 1:3000, numerato 13, 6/2/1960 (con numero "8", legenda e indicazione arch. Nello Renacco)</p> <p>"Celebrazioni Centenario Unità d'Italia Italia 61 / Opere da attuarsi all'interno e nelle adiacenze del Comprensorio delle Mostre", scala 1:3000, numerato 14, 6/2/1960 (con numero "8A", legenda e indicazione arch. Nello Renacco, in duplice copia)</p> <p>"Celebrazioni Centenario Unità d'Italia Italia 61 Mostra delle Regioni / Sistemazione del terreno e delle strade", scala 1:500, 27/4/1960 (con indicazione arch. Nello Renacco e "Annullato")</p> <p>"Celebrazioni Centenario Unità d'Italia Italia 61 / Padiglioni Mostra delle Regioni italiane / Tipo B*", scala 1:100, AP3, 3/3/1960 (pianta, prospetto, sezione e pianta copertura con firma arch. Nello Renacco)</p> <p>"Celebrazioni Centenario Unità d'Italia Italia 61 Mostra delle Regioni / Sezioni del terreno normale a corso Polonia C-C e D-D", scala 1:200, AP9, 22/3/1960 (con firma arch. Nello Renacco, timbro dell'impresa e vistato)</p> <p>"Celebrazioni Centenario Unità d'Italia Italia 61 Mostra delle Regioni / Sezioni del terreno normale a corso Polonia E-E, F-G e H-I", scala 1:200, AP10, 22/3/1960 (con firma arch. Nello Renacco, timbro dell'impresa e vistato)</p> <p>"Celebrazioni Centenario Unità d'Italia Italia 61 Mostra delle Regioni / Fondazione dei padiglioni", scala 1:500, AP11, 3/5/1960 (con indicazione arch. Nello Renacco, "Annullato 28" e "Ufficio tecnico ricevuto 5/5/60")</p>
<p><b>m. 77, fasc. 2 (8 elaborati)</b></p>	<p>"Celebrazioni Centenario Unità d'Italia Italia 61 Mostra delle regioni / Padiglioni regionali del gruppo II pianta a quota 20.50 impianto elettrico", scala 1:200, AP21 d/e, 29/9/1960 (con indicazioni progettuali)</p> <p>"Celebrazioni Centenario Unità d'Italia Italia 61 Mostra delle regioni / Padiglioni regionali del gruppo II pianta a quota 24.00 impianto elettrico", scala 1:200, AP22 B/e, 29/9/1960 (con indicazioni progettuali)</p> <p>"Celebrazioni Centenario Unità d'Italia Italia 61 Mostra delle regioni / Padiglioni regionali del gruppo III pianta a quota 20.50 impianto elettrico", scala 1:200, AP24 B/e, 29/9/1960 (con indicazioni progettuali)</p> <p>"Celebrazioni Centenario Unità d'Italia Italia 61 Mostra delle regioni / Padiglioni regionali del gruppo III pianta a quota 24.00 impianto elettrico", scala 1:200, AP25 B/e, 29/9/1960 (con indicazioni progettuali)</p> <p>"Celebrazioni Centenario Unità d'Italia Italia 61 Mostra delle regioni / Padiglioni regionali del gruppo IV pianta a quota 21.83 impianto elettrico", scala 1:200, AP27 B/e, 29/9/1960 (con indicazioni progettuali)</p> <p>"Celebrazioni Centenario Unità d'Italia Italia 61 Mostra delle regioni / Padiglioni regionali del gruppo IV pianta a quota 25.33 impianto elettrico", scala 1:200, AP28 A/e, 29/9/1960 (con indicazioni progettuali)</p> <p>"Celebrazioni Centenario Unità d'Italia Italia 61 Mostra delle regioni / Padiglioni regionali del gruppo V pianta a quota 20.50 impianto elettrico", scala 1:200, AP30 B/e, 29/9/1960 (con indicazioni progettuali)</p> <p>"Celebrazioni Centenario Unità d'Italia Italia 61 Mostra delle regioni / Padiglioni regionali del gruppo V pianta a quota 24 impianto elettrico", scala 1:200, AP31 A/e, 29/9/1960 (con indicazioni progettuali)</p>
<p><b>m. 77, fasc. 3 (25 elaborati)</b></p>	<p>"Celebrazioni Centenario Unità d'Italia Italia 61 Zona delle Mostre / Piano urbanistico particolareggiato", scala 1:1000, AP1a, sostituisce AP1 del 20/3/1960, 19/5/1960 (in duplice copia, di cui una con "Annullata Monorotaia Ufficio Trasporti Rif. Lettera Prot. 293" ed indicazioni relative alla monorotaia e l'altra con timbri "Esecutivo" e "Annullato", indicazioni progettuali e il numero "21 21" cerchiato)</p> <p>"Celebrazioni Centenario Unità d'Italia Italia 61 Zona delle Mostre / Piano urbanistico particolareggiato Acquedotto", scala 1:1000, AP1, sostituisce AP1 del 19/5/1960, 12/7/1960 (con legenda per acquedotto, indicazioni progettuali, la scritta "C oo I= b" e il numero "14 23" cerchiato)</p> <p>"Celebrazioni Centenario Unità d'Italia Italia 61 Zona delle Mostre / Piano urbanistico particolareggiato", scala 1:1000, AP1D, sostituisce AP1c del 25/7/1960, 14/9/1960 "Serie 2" (in duplice copia con indicazioni schema idrico e legenda, di cui una con timbro "Italia 61 Segreteria tecnica Ufficio tecnico")</p>

	<p>"Celebrazioni Centenario Unità d'Italia Italia 61 Zona delle Mostre / Piano urbanistico particolareggiato", scala 1:1000, AP1D, sostituisce AP1c del 25/7/1960, 14/9/1960 Serie "3" (in duplice copia senza schema idrico e legenda, di cui una con timbro "Italia 61 Segreteria tecnica")</p> <p>"Celebrazioni Centenario Unità d'Italia Italia 61 Mostra delle Regioni / Piante, prospetti e sezione dei padiglioni tipo A e A°", scala 1:100, AP2A, sostituisce AP2 del 13/4/1960, 18/6/1960 (con o senza sottopadiglione)</p> <p>"Celebrazioni Centenario Unità d'Italia Italia 61 Mostra delle Regioni / Piante, prospetti e sezione dei padiglioni tipo B e B°", scala 1:100, AP3A, sostituisce AP3 del 3/3/1960, 20/6/1960 (con o senza sottopadiglione)</p> <p>"Celebrazioni Centenario Unità d'Italia Italia 61 Mostra delle Regioni / Passaggi coperti di collegamento tra i padiglioni", scala 1:20, AP6A, sostituisce AP6 del 25/3/1960, 4/6/1960 (con particolari in scala 1:2 e 1:1)</p> <p>"Celebrazioni Centenario Unità d'Italia Italia 61 Mostra delle Regioni / Scala di collegamento tra padiglione e sottopadiglione", scala 1:20, 1:5 e 1:2, AP7A, sostituisce AP7 del 9/6/1960, 23/8/1960 (in duplice copia, di cui una con timbro del notaio)</p> <p>"Celebrazioni Centenario Unità d'Italia Italia 61 Mostra delle Regioni / Sezioni del terreno normale a corso Polonia (A-A; B-B; C-C)", scala 1:200, AP8, 28/5/1960 (in duplice copia numerate "50" con i timbri "Esecutivo" e "Annullato", di cui una con "serie 4" e "ufficio")</p> <p>"Celebrazioni Centenario Unità d'Italia Italia 61 Mostra delle Regioni / Sezioni del terreno normale a corso Polonia (A-A; B-B; C-C)", scala 1:200, AP8A, sostituisce AP8 del 22/3/1960, 28/5/1960</p> <p>"Celebrazioni Centenario Unità d'Italia Italia 61 Mostra delle Regioni / Sezioni del terreno normale a corso Polonia (D-D; E-E; F-F)", scala 1:200, AP9, 28/5/1960 (in duplice copia, numerata 51 e con i timbri "Esecutivo 23-6-960" e "Annullato", di cui una con indicazione "ufficio")</p> <p>"Celebrazioni Centenario Unità d'Italia Italia 61 Mostra delle Regioni / Sezioni del terreno normale a corso Polonia (D-D; E-E; F-F)", scala 1:200, AP9A, sostituisce AP9 del 22/3/1960, 28/5/1960</p> <p>"Celebrazioni Centenario Unità d'Italia Italia 61 Mostra delle Regioni / Sezioni del terreno normale a corso Polonia (G-G; H-I; L-L)", scala 1:200, AP10, 2/6/1960 (con il numero "57" e timbri "Esecutivo" e "Annullato")</p> <p>"Celebrazioni Centenario Unità d'Italia Italia 61 Mostra delle Regioni / Sezioni del terreno normale a corso Polonia (G-G; H-I; L-L)", scala 1:200, AP10A, sostituisce AP10 del 22/3/1960, 2/6/1960 (con il numero "57" e timbri "Esecutivo" e "Annullato")</p> <p>"Celebrazioni Centenario Unità d'Italia Italia 61 Mostra delle Regioni / Disposizione e fondazione dei padiglioni", scala 1:500, AP11, sostituisce AP11 del 11/5/1960, 18/5/1960 (in duplice copia, di cui una numerata "37" e timbri "Annullato" ed "Esecutivo" e l'altra con numero "37", annullato, e l'indicazione "C o11= b")</p> <p>"Celebrazioni Centenario Unità d'Italia Italia 61 Mostra delle Regioni / Disposizione e fondazione dei padiglioni", scala 1:500, AP11A, sostituisce AP11 del 18/5/1960 N°37, 23/5/1960 (numerata "41" e timbri "Annullato")</p> <p>"Celebrazioni Centenario Unità d'Italia Italia 61 Mostra delle Regioni / Disposizione e fondazione dei padiglioni", scala 1:500, AP11B, sostituisce AP11 del 23/5/1960, 25/5/1960 (numerata "46" e timbri "Annullato 3 SET. 1960")</p> <p>"Celebrazioni Centenario Unità d'Italia Italia 61 Mostra delle Regioni / Disposizione e fondazione dei padiglioni", scala 1:500, AP11E, sostituisce AP11D del 25/5/1960, 29/8/1960 (con indicazioni progettuali e il timbro "3 SET. 1960")</p>
<p><b>m. 78, fasc. 1 (37 elaborati)</b></p>	<p>"Celebrazioni Centenario Unità d'Italia Italia 61 Mostra delle Regioni / Quote superiori dei plinti", scala 1:500, AP12, sostituisce AP12 n° 35 del 11/5/1960, 19/5/1960 (in duplice copia, numerate "38" con timbri "Esecutivo", "23 MAG. 1960" e "Annullato")</p> <p>"Celebrazioni Centenario Unità d'Italia Italia 61 Mostra delle Regioni / Quote superiori dei plinti", scala 1:500, AP12A, sostituisce AP12 n° 38 del 19/5/1960, 23/5/1960 (numerata "42" con timbri "24 MAG. 1960" e "Annullato")</p> <p>"Celebrazioni Centenario Unità d'Italia Italia 61 Mostra delle Regioni / Quote superiori dei plinti", scala 1:500, AP12C, sostituisce AP12 del 25/5/1960, 3/6/1960 (in duplice copia, di cui una numerata "52" barrato e l'indicazione "C o12= e" e l'altra con timbri "Esecutivo", "3 SET. 1960" e "Annullato" e annotazioni progettuali)</p> <p>"Celebrazioni Centenario Unità d'Italia Italia 61 Mostra delle Regioni / Quote superiori dei plinti", scala 1:500, AP12F, sostituisce AP12E del 3/6/1960, 29/8/1960 (in duplice copia, di cui una con timbri "Esecutivo" e "3 SET. 1960")</p>

	<p>"Celebrazioni Centenario Unità d'Italia Italia 61 Mostra delle Regioni / Quote superiori dei plinti in cemento armato", scala 1:500, AP12 bis, 1/6/1960 (con annotazioni progettuali e timbri "Annullato")</p> <p>"Celebrazioni Centenario Unità d'Italia Italia 61 Mostra delle Regioni / Quote superiori dei plinti in cemento armato", scala 1:500, AP12 bis A, 3/6/1960 (in duplice copia con timbri "Esecutivo", "Annullato" e "3 SET. 1960", di cui una con numero "53")</p> <p>"Celebrazioni Centenario Unità d'Italia Italia 61 Mostra delle Regioni / Quote superiori dei plinti in cemento armato", scala 1:500, AP12 bis A, sostituisce AP12 bis del 3/6/1960, 29/8/1960 (timbri "Esecutivo" e "3 SET. 1960")</p> <p>"Celebrazioni Centenario Unità d'Italia Italia 61 Mostra delle Regioni / Quote piano pavimento", scala 1:500, AP13A, sostituisce AP13 n° 36 dell'11/5/1960, 19/5/1960 (numerata "39" e con timbri "Esecutivo", "23 MAG. 1960" e "Annullato")</p> <p>"Celebrazioni Centenario Unità d'Italia Italia 61 Mostra delle Regioni / Quote piano pavimento", scala 1:500, AP13B, sostituisce AP13 n° 39 del 19/5/1960, 23/5/1960 (numerata "43" e con timbri "24 MAG. 1960" e "Annullato")</p> <p>"Celebrazioni Centenario Unità d'Italia Italia 61 Mostra delle Regioni / Quote piano pavimento padiglione e sottopadiglione. Cabine elettr.-servizi-bar", scala 1:500, AP13D, sostituisce AP13 del 25/5/1960, 3/6/1960 (in duplice copia, di cui una numerata "54" e con timbri "Esecutivo", "Annullato" e "3 SET. 1960" e l'altra con annotazione "C o13= e" ed indicazioni progettuali)</p> <p>"Celebrazioni Centenario Unità d'Italia Italia 61 Mostra delle Regioni / Quote piano pavimento padiglione e sottopadiglione. Cabine elettr.-servizi-bar", scala 1:500, AP13F, sostituisce AP13E del 3/6/1960, 29/8/1960 (con timbri "Annullato", "27 SET. 1960", "Esecutivo" e "3 SET. 1960")</p> <p>"Celebrazioni Centenario Unità d'Italia Italia 61 Mostra delle Regioni / Quote piano pavimento padiglione e sottopadiglione. Cabine elettr.-servizi-bar", scala 1:500, AP13G, sostituisce AP13F del 29/8/1960, 23/9/1960 (in duplice copia, di cui una con timbro "27 SET. 1960")</p> <p>"Celebrazioni Centenario Unità d'Italia Italia 61 Mostra delle Regioni / Tracciato planimetrico della strada veicolare", scala 1:500, AP14, 23/5/1960 (in quadruplica copia, di cui tre numerate "44" e due copie possiedono l'indicazione "C o14")</p> <p>"Celebrazioni Centenario Unità d'Italia Italia 61 Mostra delle Regioni / Pianta e sezioni del locale servizi", scala 1:100, AP15, 13/6/1960 (in duplice copia, di cui una con indicazione "C o15" e l'altra numerata "55", il timbro "Esecutivo" e la data 23/6/1960)</p> <p>"Celebrazioni Centenario Unità d'Italia Italia 61 Mostra delle Regioni italiane / Sezioni strade veicolari e pedonali", scala 1:10, AP16, 13/6/1960 (in triplice copia, di cui due con indicazione "C o16" e l'altra con timbro "Esecutivo" e la data 23/6/1960)</p> <p>"Celebrazioni Centenario Unità d'Italia Italia 61 Mostra delle Regioni / Particolare delle pavimentazioni", scala 1:100, AP17, 13/6/1960 (in duplice copia, di cui due con indicazione "C o16" e l'altra con timbro "Esecutivo" e la data 23/6/1960)</p> <p>"Celebrazioni Centenario Unità d'Italia Italia 61 Mostra delle Regioni / Padiglioni regionali del gruppo I pianta a quota: 21.75", scala 1:200, AP18, 1/8/1960 (in duplice copia, di cui una con timbro "Annullato" e l'altra con timbri "Esecutivo", "Annullato", "ufficio", la data 6/8/1960 e presenta la seguente indicazione "Per le sezioni vedi AP/19-20-48-49")</p> <p>"Celebrazioni Centenario Unità d'Italia Italia 61 Mostra delle Regioni / Padiglioni regionali del gruppo I pianta a quota: 21.75", scala 1:200, AP18C, sostituisce AP18B del 12/9/1960, 20/9/1960 (in triplice copia, di cui due con firma e retini colorati e l'ultima con timbro barrato "Annullato" e "18 NOV. 1960" e le date annotate 7 novembre e 21 settembre)</p> <p>"Celebrazioni Centenario Unità d'Italia Italia 61 Mostra delle Regioni / Padiglioni regionali del gruppo I pianta a quota: 21.75 / Impianto elettrico", scala 1:200, AP18C/e, 29/9/1960 (in duplice copia, di cui una con annotazione e l'altra con firma e timbro "18 GEN. 1961")</p> <p>"Celebrazioni Centenario Unità d'Italia Italia 61 Mostra delle Regioni / Padiglioni regionali del gruppo I pianta a quota: 21.80", scala 1:200, AP18E, sostituisce AP18D del 20/12/1960, 30/1/1961 (con riferimenti interni di tavole)</p>
<p><b>m. 78, fasc. 2 (47 elaborati)</b></p>	<p>"Celebrazioni Centenario Unità d'Italia Italia 61 Mostra delle Regioni / Padiglioni regionali del gruppo I Pianta a quota 25.00", scala 1:200, AP19, 1/8/1960 (in sette copie, di cui una con annotazioni elettriche e cartiglio dell'impresa S.A.I.E. del 15/3/1961, due copie con timbri "Esecutivo" e "25 Ago. 1960", due copie con firma e retini colorati e due copie relative ai pavimenti con firme)</p>

"Celebrazioni Centenario Unità d'Italia Italia 61 Mostra delle Regioni / Padiglioni regionali del gruppo I / Pianta a quota 25.00 / Impianto elettrico", scala 1:200, AP19/e, 29/9/1960 (in duplice copia, di cui una con firma e timbro "18 GEN. 1961")

"Celebrazioni Centenario Unità d'Italia Italia 61 Mostra delle Regioni / Padiglioni regionali del gruppo I / Pianta a quota 25.00", scala 1:200, AP19A, 30/1/1961

"Celebrazioni Centenario Unità d'Italia Italia 61 / Prospetti e sezioni del gruppo I", scala 1:200, AP20, 1/8/1960 (con timbri "Esecutivo", "25 AGO. 1960", "Annullato" e "17 SET. 1960")

"Celebrazioni Centenario Unità d'Italia Italia 61 / Prospetti e sezioni del gruppo I", scala 1:200, AP20A, sostituisce AP20 del 1/8/1960, 15/9/1960 (in duplice copia, di cui una con timbro "7 NOV. 1960")

"Celebrazioni Centenario Unità d'Italia Italia 61 Mostra delle Regioni / Padiglioni regionali del gruppo II / Pianta a quota 20.50", scala 1:200, AP21, 27/7/1960 (in triplice copia, di cui la prima con timbro "Annullato" e annotazioni, la seconda con timbri "Esecutivo" e "27 LUG. 1960" e la terza con timbri "Esecutivo", "Annullato" e "27 LUG. 1960" e con annotazioni)

"Celebrazioni Centenario Unità d'Italia Italia 61 Mostra delle Regioni / Padiglioni regionali del gruppo II / Pianta a quota 20.50", scala 1:200, AP21D, sostituisce AP21C del 29/8/1960, 7/9/1960 (con timbro "Italia '61 Segreteria tecnica")

"Celebrazioni Centenario Unità d'Italia Italia 61 Mostra delle Regioni / Padiglioni regionali del gruppo II / Pianta a quota 20.50 / Impianto elettrico", scala 1:200, AP21D/e, 29/9/1960 (in duplice copia, di cui una con timbro, firma impresa e annotazioni progettuali e l'altra con firma e timbro "18 GEN. 1961")

"Celebrazioni Centenario Unità d'Italia Italia 61 Mostra delle Regioni / Padiglioni regionali del gruppo II / Pianta a quota 20.50", scala 1:200, AP21E, sostituisce AP21D del 7/9/1960, 20/12/1960 (in duplice copia, di cui una con timbro "24 GEN. 1961" e le indicazioni "Pianta 2° gruppo" e "3 21")

"Celebrazioni Centenario Unità d'Italia Italia 61 Mostra delle Regioni / Padiglioni regionali del gruppo II / Pianta a quota 24.00", scala 1:200, AP22B, sostituisce AP22 del 27/7/1960, 22/8/1960 (in duplice copia, di cui una con data "16-9-60" e l'altra con indicazioni progettuali)

"Celebrazioni Centenario Unità d'Italia Italia 61 Mostra delle Regioni / Padiglioni regionali del gruppo II / Pianta a quota 24.00", scala 1:200, AP22B, sostituisce AP22 del 27/7/1960, 22/8/1960 (in duplice copia, con retini colorati e firma)

"Celebrazioni Centenario Unità d'Italia Italia 61 Mostra delle Regioni / Padiglioni regionali del gruppo II / Pianta a quota 24.00 / Pavimenti", scala 1:200, AP22B, sostituisce AP22 del 27/7/1960, 22/8/1960 (in duplice copia, con firme ed indicazioni progettuali sulla pavimentazione)

"Celebrazioni Centenario Unità d'Italia Italia 61 Mostra delle Regioni / Padiglioni regionali del gruppo II / Pianta a quota 24.00 / Impianto elettrico", scala 1:200, AP22B/e, 29/9/1960 (in duplice copia, di cui una con timbro dell'impresa ed indicazioni progettuali e l'altra con firma e timbro "18 GEN. 1961")

"Celebrazioni Centenario Unità d'Italia Italia 61 Mostra delle Regioni / Prospetti e sezioni del gruppo II", scala 1:200, AP23, 22/8/1960 (con timbri "Esecutivo", "7 SET. 1960", "Annullato" e "23 SET. 1960")

"Celebrazioni Centenario Unità d'Italia Italia 61 Mostra delle Regioni / Prospetti e sezioni del gruppo II", scala 1:200, AP23A, sostituisce AP23 del 22/8/1960, 16/9/1960 (in duplice copia, di cui una con timbro "7 NOV. 1960" e le indicazioni "ufficio" e 23 settembre 1960)

"Celebrazioni Centenario Unità d'Italia Italia 61 Mostra delle Regioni / Padiglioni regionali del gruppo III / Pianta a quota 20.50", scala 1:200, AP24B, sostituisce AP24A del 29/8/1960, 20/9/1960 (in duplice copia)

"Celebrazioni Centenario Unità d'Italia Italia 61 Mostra delle Regioni / Padiglioni regionali del gruppo III / Pianta a quota 20.50", scala 1:200, AP24B, sostituisce AP24A del 29/8/1960, 20/9/1960 (in duplice copia con firma e retini in parte colorati)

"Celebrazioni Centenario Unità d'Italia Italia 61 Mostra delle Regioni / Padiglioni regionali del gruppo III / Pianta a quota 20.50 / Impianto elettrico", scala 1:200, AP24B/e, 29/9/1960 (in duplice copia, di cui una con firma e timbro "18 GEN. 1961" e l'altra con timbro dell'impresa e annotazioni sull'impianto elettrico)

"Celebrazioni Centenario Unità d'Italia Italia 61 Mostra delle Regioni / Padiglioni regionali del gruppo III / Pianta a quota 20.50", scala 1:200, AP24C, sostituisce AP24B del 20/9/1960, 20/12/1960 (con indicazione sulle tavole dei sottopadiglioni)

	<p>"Celebrazioni Centenario Unità d'Italia Italia 61 Mostra delle Regioni / Padiglioni regionali del gruppo III / Pianta a quota 24.00", scala 1:200, AP25B, sostituisce AP25A del 29/8/1960, 20/9/1960 (in duplice copia, di cui una con indicazioni progettuali)</p> <p>"Celebrazioni Centenario Unità d'Italia Italia 61 Mostra delle Regioni / Padiglioni regionali del gruppo III / Pianta a quota 24.00", scala 1:200, AP25B, sostituisce AP25A del 29/8/1960, 20/9/1960 (in duplice copia, con retini colorati e firma)</p> <p>"Celebrazioni Centenario Unità d'Italia Italia 61 Mostra delle Regioni / Padiglioni regionali del gruppo III / Pianta a quota 24.00", scala 1:200, AP25B, sostituisce AP25A del 29/8/1960, 20/9/1960 (in duplice copia, con firme ed indicazioni progettuali sulla pavimentazione)</p> <p>"Celebrazioni Centenario Unità d'Italia Italia 61 Mostra delle Regioni / Padiglioni regionali del gruppo III / Pianta a quota 24.00 / Impianto elettrico", scala 1:200, AP25B/e, 29/9/1960 (in duplice copia, di cui una con firma e timbro "18 GEN. 1961")</p>
<p><b>m. 79, fasc. 1 (29 elaborati)</b></p>	<p>"Celebrazioni Centenario Unità d'Italia Italia 61 Mostra delle Regioni / Prospetti e sezioni del gruppo III", scala 1:200, AP26B, sostituisce AP26A del 15/9/1960, 25/9/1960 (in duplice copia)</p> <p>"Celebrazioni Centenario Unità d'Italia Italia 61 Mostra delle Regioni / Padiglioni regionali del gruppo IV / Pianta a quota 21.83", scala 1:200, AP27B, sostituisce AP27A del 29/8/1960, 19/9/1960 (in duplice copia, di cui una con timbri "Annullato" e "18 NOV. 1960" e annotazioni "7 novembre" e "23 settembre")</p> <p>"Celebrazioni Centenario Unità d'Italia Italia 61 Mostra delle Regioni / Padiglioni regionali del gruppo IV / Pianta a quota 21.83", scala 1:200, AP27B, sostituisce AP27A del 29/8/1960, 19/9/1960 (in duplice copia, con retini colorati e firma)</p> <p>"Celebrazioni Centenario Unità d'Italia Italia 61 Mostra delle Regioni / Padiglioni regionali del gruppo IV / Pianta a quota 21.83 / Impianto elettrico", scala 1:200, AP27B/e, 29/9/1960 (in duplice copia, di cui una con firma e timbro "18 GEN. 1961" e l'altra con annotazioni progettuali)</p> <p>"Celebrazioni Centenario Unità d'Italia Italia 61 Mostra delle Regioni / Padiglioni regionali del gruppo IV / Pianta a quota 21.83", scala 1:200, AP27C, sostituisce AP27B del 19/9/1960, 19/12/1960 (con indicazioni sui sottopadiglioni, timbro "24 GEN. 1961" e numero "5 21")</p> <p>"Celebrazioni Centenario Unità d'Italia Italia 61 Mostra delle Regioni / Padiglioni regionali del gruppo IV / Pianta a quota 22.00", scala 1:200, AP27D, sostituisce AP27C del 19/12/1960, 30/1/1961 (con indicazioni sui sottopadiglioni)</p> <p>"Celebrazioni Centenario Unità d'Italia Italia 61 Mostra delle Regioni / Padiglioni regionali del gruppo IV / Pianta a quota 25.33", scala 1:200, AP28A, sostituisce AP28 del 20/6/1960, 29/8/1960 (in duplice copia, con retini colorati e firma)</p> <p>"Celebrazioni Centenario Unità d'Italia Italia 61 Mostra delle Regioni / Padiglioni regionali del gruppo IV / Pianta a quota 25.33", scala 1:200, AP28A, sostituisce AP28 del 20/6/1960, 29/8/1960 (in duplice copia, con firme ed indicazioni progettuali sulla pavimentazione)</p> <p>"Celebrazioni Centenario Unità d'Italia Italia 61 Mostra delle Regioni / Padiglioni regionali del gruppo IV / Pianta a quota 25.33 / Impianto elettrico", scala 1:200, AP28A/e, 29/9/1960 (in duplice copia, di cui una con timbro dell'impresa ed indicazioni progettuali e l'altra con firma e timbro "18 GEN. 1961")</p> <p>"Celebrazioni Centenario Unità d'Italia Italia 61 Mostra delle Regioni / Padiglioni regionali del gruppo IV / Pianta a quota 25.33", scala 1:200, AP28B, sostituisce AP28A del 20/8/1960, 30/1/1961</p> <p>"Celebrazioni Centenario Unità d'Italia Italia 61 Mostra delle Regioni / Prospetti e sezioni del gruppo IV", scala 1:200, AP29A, sostituisce AP29 del 20/6/1960, 16/9/1960 (in triplice copia, di cui due con annotazioni e l'ultima con timbri "Esecutivo" e "23 SET. 1960")</p> <p>"Celebrazioni Centenario Unità d'Italia Italia 61 Mostra delle Regioni / Padiglioni regionali del gruppo V / Pianta a quota 20.50", scala 1:200, AP30B, sostituisce AP30A del 29/8/1960, 22/9/1960 (in cinque copie, di cui due con firma e retini, due con timbri "Annullato" e "18 NOV. 1960" e annotato 27 settembre e l'ultima con timbri "Esecutivo", "27 SET. 1960" e "Annullato")</p> <p>"Celebrazioni Centenario Unità d'Italia Italia 61 Mostra delle Regioni / Padiglioni regionali del gruppo V / Pianta a quota 20.50 / Impianto elettrico", scala 1:200, AP30B/e, 29/9/1960 (in duplice copia, di cui una con firma e timbro "18 GEN. 1961" e l'altra con annotazioni)</p> <p>"Celebrazioni Centenario Unità d'Italia Italia 61 Mostra delle Regioni / Padiglioni regionali del gruppo V / Pianta a quota 20.50", scala 1:200, AP30C, sostituisce AP30B del 22/9/1960, 22/12/1960 (in duplice copia con indicazioni sui sottopadiglioni, di cui una con timbro "24 GEN. 1961", annotazioni progettuali e "Contabilità pavimentazione Pietra Morgex")</p>

<p><b>m. 79, fasc. 2 (39 elaborati)</b></p>	<p>"Celebrazioni Centenario Unità d'Italia Italia 61 Mostra delle Regioni / Padiglioni regionali del gruppo V / Pianta a quota 23 e 24", scala 1:200, AP31, 22/6/1960 (il supporto risulta incompleto)</p> <p>"Celebrazioni Centenario Unità d'Italia Italia 61 Mostra delle Regioni / Padiglioni regionali del gruppo V / Pianta a quota 24", scala 1:200, AP31A, sostituisce AP31 del 22/6/1960, 22/9/1960 (in triplice copia, di cui una con timbro "1 DIC. 1960" e la data 27 settembre, la seconda con il timbro "Esecutivo" e "27 SET. 1960" e la terza con annotazioni)</p> <p>"Celebrazioni Centenario Unità d'Italia Italia 61 Mostra delle Regioni / Padiglioni regionali del gruppo V / Pianta a quota 24", scala 1:200, AP31A, sostituisce AP31 del 22/6/1960, 22/9/1960 (in duplice copia, con retini colorati e firma)</p> <p>"Celebrazioni Centenario Unità d'Italia Italia 61 Mostra delle Regioni / Padiglioni regionali del gruppo V / Pianta a quota 24", scala 1:200, AP31A, sostituisce AP31 del 22/6/1960, 22/9/1960 (in duplice copia, con firme ed indicazioni progettuali sulla pavimentazione)</p> <p>"Celebrazioni Centenario Unità d'Italia Italia 61 Mostra delle Regioni / Padiglioni regionali del gruppo V / Pianta a quota 24 / Impianto elettrico", scala 1:200, AP31A/e, 29/9/1960 (in duplice copia, di cui una con annotazioni progettuali e l'altra con firma e timbro "18 GEN. 1961")</p> <p>"Celebrazioni Centenario Unità d'Italia Italia 61 Mostra delle Regioni / Prospetti e sezioni del gruppo V", scala 1:200, AP32A, sostituisce AP32 del 22/6/1960, 22/9/1960 (in triplice copia, di cui una con timbri "Esecutivo" e "27 SET. 1960" e la seconda con timbro "7 NOV. 1960" e datazione 27 settembre)</p> <p>"Celebrazioni Centenario Unità d'Italia Italia 61 Mostra delle Regioni / Padiglione regionale della Sardegna / Pianta a quota 16.50", scala 1:200, AP33, 27/6/1960 (con timbri "Esecutivo", "22 AGO. 1960" e "Annullato")</p> <p>"Celebrazioni Centenario Unità d'Italia Italia 61 Mostra delle Regioni / Padiglione regionale della Sardegna / Pianta a quota 16.50 da correggere in 17.50", scala 1:200, AP33B, sostituisce AP33 del 27/6/1960, 22/8/1960 (in duplice copia con annotazioni progettuali, di cui una con timbri "Esecutivo", "7 SET. 1960", "Annullato" e "7 NOV. 1960" e la seconda con timbro "Annullato")</p> <p>"Celebrazioni Centenario Unità d'Italia Italia 61 Mostra delle Regioni / Padiglione regionale della Sardegna / Pianta a quota 17.50", scala 1:200, AP33B, sostituisce AP33 del 27/6/1960, 22/8/1960 (in quadruplica copia, di cui due con firma e annotazioni progettuali e due con timbri "7 NOV. 1960" e datazione 7 settembre e 7 novembre)</p> <p>"Celebrazioni Centenario Unità d'Italia Italia 61 Mostra delle Regioni / Padiglione regionale della Sardegna / Pianta a quota 16.50 / Impianto elettrico", scala 1:200, AP33B/e, 29/9/1960</p> <p>"Celebrazioni Centenario Unità d'Italia Italia 61 Mostra delle Regioni / Padiglione regionale della Sardegna / Pianta a quota 17.50 / Impianto elettrico", scala 1:200, AP33B/e, 29/9/1960 (con firma e timbro "18 GEN. 1961")</p> <p>"Celebrazioni Centenario Unità d'Italia Italia 61 Mostra delle Regioni / Padiglione regionale della Sardegna / Pianta a quota 19.50", scala 1:200, AP34, 27/6/1960 (con timbri "Esecutivo", "22 AGO. 1960" e "Annullato")</p> <p>"Celebrazioni Centenario Unità d'Italia Italia 61 Mostra delle Regioni / Padiglione regionale della Sardegna / Pianta a quota 19.50 (da correggere in quota 20.50)", scala 1:200, AP34B, sostituisce AP34 del 27/6/1960, 22/8/1960 (in duplice copia con annotazioni progettuali, di cui una con timbri "Esecutivo", "7 SET. 1960", "Annullato" e "7 NOV. 1960" e la seconda con timbro "Annullato" e l'annotazione nel cartiglio "20.65 piano finito 20.60 (piano pav. sopra il solaio a blocchi)")</p> <p>"Celebrazioni Centenario Unità d'Italia Italia 61 Mostra delle Regioni / Padiglione regionale della Sardegna / Pianta a quota 20.50", scala 1:200, AP34B, sostituisce AP34 del 27/6/1960, 22/8/1960 (in quadruplica copia, di cui due con firma e annotazioni progettuali e due con timbri "18 NOV. 1960" e datazione 7 settembre e 7 novembre)</p> <p>"Celebrazioni Centenario Unità d'Italia Italia 61 Mostra delle Regioni / Padiglione regionale della Sardegna / Pianta a quota 19.50 / Impianto elettrico", scala 1:200, AP34B/e, 29/9/1960</p> <p>"Celebrazioni Centenario Unità d'Italia Italia 61 Mostra delle Regioni / Padiglione regionale della Sardegna / Pianta a quota 20.50 / Impianto elettrico", scala 1:200, AP34B/e, 29/9/1960 (con firma e timbro "18 GEN. 1961")</p> <p>"Celebrazioni Centenario Unità d'Italia Italia 61 Mostra delle Regioni / Padiglione regionale della Sardegna / Pianta a quota 23", scala 1:200, AP35, 27/6/1960 (in duplice copia, di cui una con timbri "Esecutivo", "22 AGO. 1960" e "Annullato")</p>
---	--

	<p>"Celebrazioni Centenario Unità d'Italia Italia 61 Mostra delle Regioni / Padiglione regionale della Sardegna / Pianta a quota 24", scala 1:200, AP35B, sostituisce AP35 del 27/6/1960, 22/8/1960 (in duplice copia, con retini colorati e firma)</p> <p>"Celebrazioni Centenario Unità d'Italia Italia 61 Mostra delle Regioni / Padiglione regionale della Sardegna / Pianta a quota 24", scala 1:200, AP35B, sostituisce AP35 del 27/6/1960, 22/8/1960 (in duplice copia, con firme ed indicazioni progettuali sulla pavimentazione)</p> <p>"Celebrazioni Centenario Unità d'Italia Italia 61 Mostra delle Regioni / Padiglione regionale della Sardegna / Pianta a quota 23 / Impianto elettrico", scala 1:200, AP35B/e, 29/9/1960</p> <p>"Celebrazioni Centenario Unità d'Italia Italia 61 Mostra delle Regioni / Padiglione regionale della Sardegna / Pianta a quota 24 / Impianto elettrico", scala 1:200, AP35B/e, 29/9/1960 (con firma e timbro "18 GEN. 1961")</p>
<p><b>m. 80, fasc. 1 (27 elaborati)</b></p>	<p>"Celebrazioni Centenario Unità d'Italia Italia 61 Mostra delle Regioni / Prospetti e sezione del padiglione della Sardegna", scala 1:200, AP36, 27/6/1960 (con annotazioni)</p> <p>"Celebrazioni Centenario Unità d'Italia Italia 61 Mostra delle Regioni / Prospetti e sezioni del padiglione della Sardegna", scala 1:200, AP36B, sostituisce AP36 del 27/6/1960, 18/8/1960 (in duplice copia, di cui una con annotazioni)</p> <p>"Celebrazioni Centenario Unità d'Italia Italia 61 Mostra delle Regioni / Prospetti e sezioni del padiglione della Sardegna (da correggere le quote)", scala 1:200, AP36B, sostituisce AP36 del 27/6/1960, 18/8/1960 (in duplice copia con timbri "Esecutivo", "22 AGO. 1960", "Annullato" e "7 NOV. 1960")</p> <p>"Celebrazioni Centenario Unità d'Italia Italia 61 / Planimetria Mostra delle Regioni-quota terreno", scala 1:500, AP37E, sostituisce AP37D del 27/8/1960, 29/8/1960 (con timbri "Esecutivo", "3 SET. 1960", "Annullato" e "16 SET. 1960")</p> <p>"Celebrazioni Centenario Unità d'Italia Italia 61 / Planimetria Mostra delle Regioni-quota terreno", scala 1:500, AP37G, sostituisce AP37F del 13/9/1960, 16/9/1960 (in duplice copia con il timbro "21 OTT. 1960" e annotazioni progettuali, di cui una con timbro "Annullato" e l'altra con numero "20 21" e "Strade")</p> <p>"Celebrazioni Centenario Unità d'Italia Italia 61 Mostra delle Regioni / Sezioni del terreno sull'asse longitudinale delle passerelle", scala 1:200, AP39C, sostituisce AP39B del 24/7/1960, 29/8/1960 (con timbri "Esecutivo", "3 SET. 1960", "Annullato" e "1 DIC. 1960")</p> <p>"Celebrazioni Centenario Unità d'Italia Italia 61 Mostra delle Regioni / Sezioni del terreno sull'asse longitudinale delle passerelle", scala 1:200, AP39D, sostituisce AP39C del 29/8/1960, 25/10/1960</p> <p>"Celebrazioni Centenario Unità d'Italia Italia 61 Mostra delle Regioni / Schema delle strutture verticali dei sottopadiglioni-posizione e n° scale", scala 1:500, AP40, 21/7/1960 (con timbri "Esecutivo", "27 LUG. 1960", "Annullato" e "3 SET. 1960")</p> <p>"Celebrazioni Centenario Unità d'Italia Italia 61 Mostra delle Regioni / Schema delle strutture verticali dei sottopadiglioni-posizione e n° scale", scala 1:500, AP40A, sostituisce AP40 del 21/7/1960, 29/8/1960</p> <p>"Celebrazioni Centenario Unità d'Italia Italia 61 Mostra delle Regioni / Disposizione della struttura secondaria-fori dei pavimenti e posizione vano scala", scala 1:500, AP41, 21/7/1960 (con timbri "Esecutivo", "27 LUG. 1960" e "Annullato")</p> <p>"Celebrazioni Centenario Unità d'Italia Italia 61 Mostra delle Regioni / Apparecchio di illuminazione per il comprensorio Mostra delle Regioni", scala 1:10 e 1:1, AP42, 23/7/1960</p> <p>"Celebrazioni Centenario Unità d'Italia Italia 61 Mostra delle Regioni / Gruppo II sezioni a-a; f-f", scala 1:50 e 1:1, AP43, 27/7/1960 (in duplice copia, di cui una con timbri "Esecutivo" e "27 LUG. 1960")</p> <p>"Celebrazioni Centenario Unità d'Italia Italia 61 Mostra delle Regioni / Gruppo II sezioni b-b; c-c; d-d; e-e; g-g; h-h; i-i; m-m", scala 1:50 e 1:10, AP44, 25/7/1960</p> <p>"Celebrazioni Centenario Unità d'Italia Italia 61 Mostra delle Regioni / Strada pedonale di collegamento tra il padiglione della Liguria (n. 7) e il padiglione della Sardegna (n. 19)", scala 1:10, AP45, 27/7/1960 (in duplice copia con timbri "Esecutivo" e "27 LUG. 1960")</p> <p>"Celebrazioni Centenario Unità d'Italia Italia 61 Mostra delle Regioni / Padiglione regionale Valle d'Aosta-particolari del sottopadiglione", scala 1:50 e 1:10, AP46, 28/7/1960 (in duplice copia, di cui una con timbri "Esecutivo" e "30 LUG. 1960")</p> <p>"Celebrazioni Centenario Unità d'Italia Italia 61 Mostra delle Regioni / Gruppo II particolari delle scale X-Y-Z", scala 1:50 e 1:10, AP47, 30/7/1960 (in duplice copia, di cui una con timbro "Italia 61 Segreteria tecnica" e con correzioni e l'altra con timbro "30 LUG. 1960")</p> <p>"Celebrazioni Centenario Unità d'Italia Italia 61 Mostra delle Regioni / Gruppo I sezioni d-d; e-e", scala 1:20, AP48, 2/8/1960</p>

	<p>"Celebrazioni Centenario Unità d'Italia Italia 61 Mostra delle Regioni / Gruppo I sezioni f-f; g-g; h-h; i-i; l-l; m-m; n-n", scala 1:10, AP49, 3/8/1960</p> <p>"Celebrazioni Centenario Unità d'Italia Italia 61 Mostra delle Regioni / Padiglione della Sardegna-particolari piazzale, stazione battello e scala a gradoni", scala 1:10, AP50, 12/8/1960 (in duplice copia con annotazione "da correggere le quote", di cui una con timbro "22 AGO. 1960")</p>
<p><b>m. 80, fasc. 2 (49 elaborati)</b></p>	<p>"Celebrazioni Centenario Unità d'Italia Italia 61 Mostra delle Regioni / Gruppo I Particolari del laghetto", scala 1:200 e 1:10, AP51, 16/8/1960</p> <p>"Celebrazioni Centenario Unità d'Italia Italia 61 Mostra delle Regioni / Padiglione regionale della Sardegna / Pianta a quota 16.50", scala 1:100, AP52, 24/8/1960 (con annotazioni progettuali, "da correggere nelle quote" e timbri "Esecutivo", "7 SET. 1960", "Annullato" e "1 DIC. 1960")</p> <p>"Celebrazioni Centenario Unità d'Italia Italia 61 Mostra delle Regioni / Padiglione regionale della Sardegna / Pianta a quota 17.50", scala 1:100, AP52, 24/8/1960</p> <p>"Celebrazioni Centenario Unità d'Italia Italia 61 Mostra delle Regioni / Planimetria Mostra delle Regioni quota piano padiglioni", scala 1:500, AP53, 24/8/1960 (in duplice copia)</p> <p>"Celebrazioni Centenario Unità d'Italia Italia 61 Mostra delle Regioni / Pianta-prospetti e sezione dei servizi e cabina elettrica del Gruppo I Padiglione del Friuli-Venezia Giulia", scala 1:50, AP54, 7/9/1960 (in duplice copia con timbri "Esecutivo", "16 SET. 1960", "Annullato" e "5 NOV. 1960", di cui una con "copia per Ufficio" e l'altra con annotazioni progettuali)</p> <p>"Celebrazioni Centenario Unità d'Italia Italia 61 Mostra delle Regioni / Pianta-prospetti e sezione dei servizi e cabina elettrica del Gruppo I Padiglione del Friuli-Venezia Giulia", scala 1:50, AP54A, sostituisce AP54 del 27/9/1960, 29/10/1960 (in duplice copia, di cui una con timbro "15 NOV. 1960" e l'altra con timbro "5 NOV. 1960")</p> <p>"Celebrazioni Centenario Unità d'Italia Italia 61 Mostra delle Regioni / Pianta-prospetti e sezione dei servizi e cabina elettrica del Gruppo II Padiglione della Liguria", scala 1:50, AP55, 7/9/1960 (in duplice copia)</p> <p>"Celebrazioni Centenario Unità d'Italia Italia 61 Mostra delle Regioni / Pianta-prospetti e sezioni dei servizi e cabina elettrica del Gruppo III Padiglione dell'Emilia Romagna", scala 1:50, AP56, 7/9/1960 (con timbri "Esecutivo", "16 SET. 1960", "Annullato" e "3 OTT. 1960")</p> <p>"Celebrazioni Centenario Unità d'Italia Italia 61 Mostra delle Regioni / Pianta-prospetti e sezioni dei servizi e cabina elettrica del Gruppo III Padiglione dell'Emilia Romagna", scala 1:50, AP56A, sostituisce AP56 del 7/9/1960, 27/9/1960 (con "Annullato" e "3 NOV. 1960")</p> <p>"Celebrazioni Centenario Unità d'Italia Italia 61 Mostra delle Regioni / Pianta-prospetti e sezioni dei servizi e cabina elettrica del Gruppo III Padiglione dell'Emilia Romagna", scala 1:50, AP56B, sostituisce AP56A del 27/9/1960, 29/10/1960 (in duplice copia con indicazione "da modificare i serramenti", di cui una con timbri con "Annullato" e "16 NOV. 1960" e l'altra con timbri "5 NOV. 1960", "Annullato" e "7 DIC. 1960")</p> <p>"Celebrazioni Centenario Unità d'Italia Italia 61 Mostra delle Regioni / Pianta-prospetti e sezioni dei servizi e cabina elettrica del Gruppo IV Padiglione delle Puglie", scala 1:50, AP57, 7/9/1960 (con timbri "Esecutivo", "16 SET. 1960", "Annullato" e "5 NOV. 1960")</p> <p>"Celebrazioni Centenario Unità d'Italia Italia 61 Mostra delle Regioni / Pianta-prospetti e sezioni dei servizi e cabina elettrica del Gruppo IV Padiglione delle Puglie", scala 1:50, AP57A, sostituisce AP57 del 27/9/1960, 29/10/1960 (in duplice copia, di cui una con timbro "16 NOV. 1960" e datazione 5 novembre)</p> <p>"Celebrazioni Centenario Unità d'Italia Italia 61 Mostra delle Regioni / Pianta-prospetti e sezioni dei servizi e cabina elettrica del Gruppo V Padiglione della Basilicata", scala 1:50, AP58, 10/9/1960 (in duplice copia con timbri "Esecutivo", "16 SET. 1960", "Annullato" e "1 DIC. 1960", di cui una con "incompleta" e l'altra "mancano i prospetti N-W e la sezione A-A")</p> <p>"Celebrazioni Centenario Unità d'Italia Italia 61 Mostra delle Regioni / Pianta-prospetti e sezioni dei servizi e cabina elettrica del Gruppo V Padiglione della Basilicata", scala 1:50, AP58A, sostituisce il disegno del 10/9/1960, 17/11/1960 (con timbro "Annullato")</p> <p>"Celebrazioni Centenario Unità d'Italia Italia 61 Mostra delle Regioni / Pianta-prospetti e sezioni dei servizi e cabina elettrica del Gruppo V Padiglione della Basilicata", scala 1:50, AP58B, sostituisce il disegno del 17/11/1960, 29/11/1960 (in duplice copia con timbro "4 GEN. 1961")</p> <p>"Celebrazioni Centenario Unità d'Italia Italia 61 Mostra delle Regioni / Particolare della porta in ferro e del rivestimento in piastrelle di ceramica cm 7.5x5 dei servizi", scala 1:10 e 1:1, AP59, 7/9/1960 (con timbri "Esecutivo", "16 SET. 1960", "Annullato" e "1 DIC. 1960")</p>

	<p>"Celebrazioni Centenario Unità d'Italia Italia 61 Mostra delle Regioni / Particolare della porta in ferro e del rivestimento in piastrelle di ceramica cm 7.5x5 dei servizi", scala 1:10 e 1:1, AP59A, sostituisce il disegno del 7/9/1960, 27/11/1960</p> <p>"Celebrazioni Centenario Unità d'Italia Italia 61 / Schema dell'impianto elettrico esterno", scala 1:500, AP60A, sostituisce AP60 del 16/9/1960, 16/10/1960 (in duplice copia, di cui una con firma e timbro "18 GEN. 1961" e l'altra con annotazioni progettuali)</p> <p>"Celebrazioni Centenario Unità d'Italia Italia 61 Mostra delle Regioni / Gruppo III-sezioni a-a; b-b; c-c; d-d", scala 1:20, AP61, 19/9/1960 (con timbri "Esecutivo", "21 SET. 1960", "Annullato" e "1 DIC. 1960")</p> <p>"Celebrazioni Centenario Unità d'Italia Italia 61 Mostra delle Regioni / Gruppo III-sezioni a-a; b-b; c-c; d-d", scala 1:20, AP61A, sostituisce il disegno del 19/9/1960, 19/11/1960 (in triplice copia, di cui due con timbro "1 DIC. 1960")</p> <p>"Celebrazioni Centenario Unità d'Italia Italia 61 Mostra delle Regioni / Gruppo III-sezioni e-e; f-f", scala 1:10, AP62, 19/9/1960 (in duplice copia)</p> <p>"Celebrazioni Centenario Unità d'Italia Italia 61 Mostra delle Regioni / Gruppo V-particolari e sezioni dei sottopadiglioni (a-a; b-b; c-c; d-d)", scala 1:100 e 1:20, AP64, 19/9/1960 (con correzioni e timbri "Esecutivo", "27 SET. 1960", "Annullato" e "1 DIC. 1960")</p> <p>"Celebrazioni Centenario Unità d'Italia Italia 61 Mostra delle Regioni / Gruppo V-particolari e sezioni dei sottopadiglioni (a-a; b-b; c-c; d-d)", scala 1:100 e 1:20, AP64A, sostituisce il disegno del 19/9/1960, 5/11/1960 (in triplice copia, di cui due con timbro "1 DIC. 1960")</p> <p>"Celebrazioni Centenario Unità d'Italia Italia 61 Mostra delle Regioni / Padiglione Sardegna / Particolari del sottopadiglione a quota 19.50", scala 1:100 e 1:20, AP65, 26/9/1960 (con timbri "Esecutivo", "3 OTT. 1960" e "Annullato")</p> <p>"Celebrazioni Centenario Unità d'Italia Italia 61 Mostra delle Regioni / Padiglione Sardegna (19) / Particolari del sottopadiglione a quota 20.50", scala 1:100 e 1:20, AP65A, sostituisce il disegno del 26/9/1960, 19/11/1960 (con timbri "Esecutivo", "3 OTT. 1960" e "Annullato")</p> <p>"Celebrazioni Centenario Unità d'Italia Italia 61 Mostra delle Regioni / Particolare fascia di bordo del soffitto", scala 1:2, AP66, 27/9/1960 (in duplice copia, di cui una con timbri "Esecutivo" e "3 OTT. 1960")</p> <p>"Celebrazioni Centenario Unità d'Italia Italia 61 Mostra delle Regioni / Particolare fascia di bordo del solaio", scala 1:2, AP67, 27/9/1960 (in duplice copia)</p> <p>"Celebrazioni Centenario Unità d'Italia Italia 61 Mostra delle Regioni / Particolare del cancello riducibile di accesso ai servizi e porta pieghevole per il sottopadiglione della Sardegna", scala 1:20, AP68, 22/11/1960 (in duplice copia)</p> <p>"Celebrazioni Centenario Unità d'Italia Italia 61 Mostra delle Regioni / Montanti reggi cristallo del Padiglione Toscana", scala 1:200 e 1:2, AP69, 4/10/1960 (in duplice copia, di cui una con firma)</p> <p>"Celebrazioni Centenario Unità d'Italia Italia 61 Mostra delle Regioni / Montanti reggicristallo del Padiglione della Basilicata", scala 1:200 e 1:2, AP70, 5/10/1960 (in duplice copia, di cui una con firma)</p>
<p><b>m. 81, fasc. 1 (41 elaborati)</b></p>	<p>"Celebrazioni Centenario Unità d'Italia Italia 61 Mostra delle Regioni / Montanti reggicristallo del Padiglione dell'Emilia Romagna", scala 1:200 e 1:2, AP71, 6/10/1960 (in duplice copia, di cui una con firma)</p> <p>"Celebrazioni Centenario Unità d'Italia Italia 61 Mostra delle Regioni / Montanti reggicristallo del Padiglione del Lazio", scala 1:200 e 1:2, AP72, 21/10/1960 (in triplice copia, di cui una con firma e correzioni e altre due con timbro "Annullato" e annotazione "controllare le misure in sito")</p> <p>"Celebrazioni Centenario Unità d'Italia Italia 61 Mostra delle Regioni / Montanti reggicristallo del Padiglione della Sardegna", scala 1:200 e 1:2, AP73, 7/10/1960 (in duplice copia, di cui una con firma e annotazione "controllare le misure in sito")</p> <p>"Celebrazioni Centenario Unità d'Italia Italia 61 Mostra delle Regioni / Montanti reggicristallo del Padiglione del Trentino-Alto Adige", scala 1:200 e 1:2, AP74, 10/10/1960 (in duplice copia, di cui una con firma e annotazione "controllare le misure in sito")</p> <p>"Celebrazioni Centenario Unità d'Italia Italia 61 Mostra delle Regioni / Montanti reggicristallo del Padiglione della Lombardia", scala 1:200 e 1:2, AP75, 10/10/1960 (in duplice copia, di cui una con firma e annotazione "controllare le misure in sito")</p> <p>"Celebrazioni Centenario Unità d'Italia Italia 61 Mostra delle Regioni / Montanti reggicristallo del Padiglione della Valle d'Aosta", scala 1:200 e 1:2, AP76, 10/10/1960 (in duplice copia, di cui una con firma e annotazione "controllare le misure in sito")</p> <p>"Celebrazioni Centenario Unità d'Italia Italia 61 Mostra delle Regioni / Montanti reggicristallo del Padiglione degli Abruzzi e del Molise", scala 1:200 e 1:2, AP77, 11/10/1960 (in duplice</p>

	<p>copia con annotazione "controllare le misure in sito", di cui una con firma e l'altra con annotazioni)</p> <p>"Celebrazioni Centenario Unità d'Italia Italia 61 Mostra delle Regioni / Montanti reggicristallo del Padiglione delle Puglie", scala 1:200 e 1:2, AP78, 11/10/1960 (in duplice copia con annotazione "controllare le misure in sito", di cui una con firma e l'altra con annotazioni)</p> <p>"Celebrazioni Centenario Unità d'Italia Italia 61 Mostra delle Regioni / Montanti reggicristallo del Padiglione della Campania", scala 1:200 e 1:2, AP79, 12/10/1960 (in duplice copia con annotazione "controllare le misure in sito", di cui una con firma)</p> <p>"Celebrazioni Centenario Unità d'Italia Italia 61 Mostra delle Regioni / Montanti reggicristallo del Padiglione della Calabria", scala 1:200 e 1:2, AP80, 12/10/1960 (in duplice copia con annotazione "controllare le misure in sito", di cui una con firma)</p> <p>"Celebrazioni Centenario Unità d'Italia Italia 61 Mostra delle Regioni / Montanti reggicristallo del Padiglione del Friuli-Venezia Giulia", scala 1:200 e 1:2, AP81, 13/10/1960 (in duplice copia, di cui una con firma e con annotazione "controllare le misure in sito")</p> <p>"Celebrazioni Centenario Unità d'Italia Italia 61 Mostra delle Regioni / Montanti reggicristallo del Padiglione del Piemonte", scala 1:200 e 1:2, AP82, 20/10/1960 (in triplice copia con annotazione "controllare le misure in sito", di cui una con firma e correzione e le altre due con timbro "Annullato")</p> <p>"Celebrazioni Centenario Unità d'Italia Italia 61 Mostra delle Regioni / Montanti reggicristallo del Padiglione della Liguria", scala 1:200 e 1:2, AP83, 20/10/1960 (in quadruplica copia con annotazione "controllare le misure in sito", di cui una con firma e correzione, altre due con timbro "Annullato" e la quarta con correzione)</p> <p>"Celebrazioni Centenario Unità d'Italia Italia 61 Mostra delle Regioni / Montanti reggicristallo del Padiglione della Sicilia", scala 1:200 e 1:2, AP84, 20/10/1960 (in duplice copia, di cui una con firma e annotazione "controllare le misure in sito")</p> <p>"Celebrazioni Centenario Unità d'Italia Italia 61 Mostra delle Regioni / Montanti reggicristallo del Padiglione delle Marche", scala 1:200 e 1:2, AP85, 24/10/1960 (in duplice copia, di cui una con firma e annotazione "controllare le misure in sito")</p> <p>"Celebrazioni Centenario Unità d'Italia Italia 61 Mostra delle Regioni / Particolari serramenti per locale bars-ristoranti e tavole calde", scala 1:20 e 1:2, AP86, 30/11/1960 (in duplice copia con tipologia dei serramenti)</p> <p>"Celebrazioni Centenario Unità d'Italia Italia 61 Mostra delle Regioni / Particolari serramenti per locale bars-ristoranti e tavole calde", scala 1:20 e 1:2, AP86 bis, 30/11/1960 (in duplice copia con tipologia dei serramenti)</p> <p>"Celebrazioni Centenario Unità d'Italia Italia 61 Mostra delle Regioni / Piante dei sottopadiglioni con l'indicazione dei vari tipi di serramenti", scala 1:200, AP87, 25/11/1960 (con indicazione delle persiane fisse)</p> <p>"Celebrazioni Centenario Unità d'Italia Italia 61 Mostra delle Regioni / Particolari per l'applicazione di lastre in Perspex nelle fiancate dei lucernari", scala 1:10, 1:2 e 1:1, AP88, 20/10/1960</p> <p>"Celebrazioni Centenario Unità d'Italia Italia 61 Mostra delle Regioni / Gruppo I / Particolari sottopadiglione del Veneto", scala 1:200, 1:50 e 1:10, AP90, 25/10/1960 (con correzioni, timbri "Annullato" e "7 DIC. 1960" e le annotazioni "da aggiungere nei serramenti" e "28 ottobre")</p>
<p><b>m. 81, fasc. 2 (55 elaborati)</b></p>	<p>"Celebrazioni Centenario Unità d'Italia Italia 61 Mostra delle Regioni / Gruppo I Pianta del sottopadiglione del Veneto", scala 1:50, AP91, 25/10/1960 (in duplice copia, di cui una con correzioni, timbri "Annullato" e "7 DIC. 1960" e le annotazioni "Ufficio" e "28 ottobre" e l'altra con timbro "Annullato")</p> <p>"Celebrazioni Centenario Unità d'Italia / Planimetria generale del Comprensorio delle Mostre", scala 1:1000, AP93, 25/10/1960 (in triplice copia, di cui una con annotazioni progettuali, timbro "7 DIC. 1960" e il numero "13 23")</p> <p>"Celebrazioni Centenario Unità d'Italia / Planimetria generale del Comprensorio delle Mostre", scala 1:1000, AP93 bis, 7/11/1960 (con annotazioni, parti colorate e incollate sul supporto cartaceo)</p> <p>"Celebrazioni Centenario Unità d'Italia Italia 61 Mostra delle Regioni / Gruppo V Pianta e prospetti del sottopadiglione della Sicilia (18)", scala 1:50, AP94, 5/11/1960 (in triplice copia, di cui una con annotazioni e timbro "Annullato" e l'altra con timbro "Annullato")</p> <p>"Celebrazioni Centenario Unità d'Italia Italia 61 Mostra delle Regioni / Gruppo V Pianta e prospetti del sottopadiglione della Calabria (17)", scala 1:50, AP98, 19/11/1960 (in duplice copia con timbri abrasi "19 DIC. 1960")</p>

"Celebrazioni Centenario Unità d'Italia Italia 61 Mostra delle Regioni / Gruppo III Pianta e prospetti del sottopadiglione dell'Umbria (11)", scala 1:50, AP99, 19/11/1960 (in duplice copia)

"Celebrazioni Centenario Unità d'Italia Italia 61 Mostra delle Regioni / Antenna porta bandiera", scala 1:100 e 1:2, AP100, 24/11/1960

"Celebrazioni Centenario Unità d'Italia Italia 61 Mostra delle Regioni / Particolare montaggio tassello per appoggio cristallo", scala 1:1, AP102, 7/12/1960 (in duplice copia)

"Celebrazioni Centenario Unità d'Italia Italia 61 Mostra delle Regioni / Particolare delle persiane dei sottopadiglioni", scala 1:10 e 1:2, AP103, 10/12/1960

"Celebrazioni Centenario Unità d'Italia Italia 61 Mostra delle Regioni / Particolari del passaggio pedonale tra i padiglioni n° 3 e 4", scala 1:50 e 1:10, AP104, 12/12/1960 (con timbro "26 DIC. 1960")

"Celebrazioni Centenario Unità d'Italia Italia 61 Mostra delle Regioni / Passaggio pedonale tra i sottopadiglioni Liguria e Sardegna", scala 1:100, 1:50 e 1:10, AP106, 14/12/1960 (con timbro "26 DIC. 1960")

"Celebrazioni Centenario Unità d'Italia Italia 61 Mostra delle Regioni / Passaggi pedonali tra i sottopadiglioni Umbria-Marche e Abruzzo-Campania", scala 1:50 e 1:20, AP108, 17/12/1960 (con timbro "26 DIC. 1960")

"Celebrazioni Centenario Unità d'Italia Italia 61 Mostra delle Regioni / Passaggio pedonale tra i sottopadiglioni Lombardia e Emilia-Romagna", scala 1:50, AP109, 19/12/1960 (con timbro "26 DIC. 1960")

"Celebrazioni Centenario Unità d'Italia Italia 61 Mostra delle Regioni / Schema di apparecchiature per l'illuminazione dell'aiuola centrale di corso Polonia", scala 1:50 e 1:10, AP111A, sostituisce AP111 del 28/12/1960, 6/2/1961 (in duplice copia con firma)

"Celebrazioni Centenario Unità d'Italia Italia 61 Mostra delle Regioni / Montanti reggicristallo del Padiglione Veneto", scala 1:200 e 1:2, AP112, 2/1/1961 (con firma)

"Celebrazioni Centenario Unità d'Italia Italia 61 Mostra delle Regioni / Tipo scala esterna di accesso ai padiglioni n° 12 e 14", scala 1:20, AP114, 3/1/1961 (sezione longitudinale e trasversale)

"Celebrazioni Centenario Unità d'Italia Italia 61 Mostra delle Regioni / Montanti reggicristallo del Padiglione dell'Umbria", scala 1:200 e 1:2, AP116, 16/1/1961 (in quadruplica copia con annotazione "controllare le misure in sito", di cui una con firma e correzioni, altre due con timbri "Annullato" e l'ultima con indicazione "cantiere" e correzioni)

"Celebrazioni Centenario Unità d'Italia Italia 61 Mostra delle Regioni / Cestino metallico per rifiuti", scala 1:2, AP117, 16/1/1961 (in duplice copia con timbri "23 FEB. 1961")

"Celebrazioni Centenario Unità d'Italia Italia 61 Mostra delle Regioni / Padiglione Sardegna (19) Piante (a quota 17.50 e 20.50), prospetti, sezione", scala 1:100 e 1:20, AP118, sostituisce i disegni AP52 e AP65, 21/1/1961

"Celebrazioni Centenario Unità d'Italia Italia 61 Mostra delle Regioni / Panchine per il comprensorio della Mostra delle Regioni", scala 1:5, AP119, 30/1/1961 (in duplice copia con timbri "23 FEB. 1961")

"Celebrazioni Centenario Unità d'Italia Italia 61 Mostra delle Regioni / Particolari fontanella in sienite grigia alla martellina fine", scala 1:5, AP120, 31/1/1961 (in duplice copia)

"Celebrazioni Centenario Unità d'Italia Italia 61 Mostra delle Regioni / Gruppo I / Apparecchiatura del piazzale antistante ai Padiglioni", scala 1:200, AP121, 1/2/1961 (con timbro "6 FEB. 1961" e correzioni)

"Celebrazioni Centenario Unità d'Italia Italia 61 Mostra delle Regioni / Panchina tipo C per il comprensorio della Mostra delle Regioni", scala 1:20 e 1:2, AP122, 2/2/1961 (in triplice copia, di cui due con timbri "23 FEB. 1961" e una con annotazione "Per il geom. Piovano")

"Celebrazioni Centenario Unità d'Italia Italia 61 / Sistemazione panchine-fontanelle e cestini per rifiuti", scala 1:500, AP123, 9/2/1961 (in duplice copia con timbri "23 FEB. 1961")

"Celebrazioni Centenario Unità d'Italia Italia 61 Mostra delle Regioni / Cartelli indicatori per la Mostra delle Regioni", scala 1:5, AP124, 22/2/1961

"Celebrazioni Centenario Unità d'Italia Italia 61 Mostra delle Regioni / Elementi per bordo laghi", scala 1:5, AP125, 22/2/1961

"Celebrazioni Centenario Unità d'Italia Italia 61 Mostra delle Regioni / Cartelli indicatori delle singole Regioni", scala 1:5 e 1:2, AP126, 25/2/1961 (in triplice copia con annotazioni)

"Celebrazioni Centenario Unità d'Italia Italia 61 Mostra delle Regioni / Segnaletica per servizi e attrezzature diverse", scala 1:5, AP127, 2/3/1961

"Celebrazioni Centenario Unità d'Italia Italia 61 Mostra delle Regioni / Cartelli indicatori della posizione dei padiglioni e dei servizi", scala 1:5, AP128, 7/3/1961

	<p>"Celebrazioni Centenario Unità d'Italia Italia 61 Mostra delle Regioni / Vasi portafiori", scala 1:5, AP129, 7/3/1961 (in duplice copia, di cui una con schizzi e annotazioni)</p> <p>"Celebrazioni Centenario Unità d'Italia Italia 61 Zona delle Mostre / Bandieramento", scala 1:1000, AP130, 16/3/1961 (in duplice copia con annotazioni, di cui una con indicazione "Corretta da ing. Marocco")</p> <p>"Celebrazioni Centenario Unità d'Italia Italia 61 Mostra delle Regioni / Chioschi per l'ingresso dallo scalo della Sardegna", scala 1:10, AP138, 24/4/1961 (in duplice copia)</p>
<b>m. 81, fasc. 4 (1 elaborato)</b>	"Italia '61 Mostra Regioni / Padiglioni del Trentino-Alto Adige, Friuli-Venezia Giulia, Valle d'Aosta e passerelle. Padiglione della Calabria Soffittatura padiglioni e passerelle", scala 1:1 (sezione con indicazione dei materiali e "Redatto dall'Ufficio tecnico di Italia '61")
<b>m. 82, fasc. 1 (5 elaborati)</b>	<p>"Italia 61 Torino / Padiglione dei Servizi generali / Piano rialzato Blocco 2", scala 1:100, n° 1 22, 7/2/1961 (con indicazioni progettuali)</p> <p>"Italia 61-Padiglione Servizi generali / Blocco 1 / Distribuzione generale acqua fredda-calda-circolazione", n° 2 22 (con indicazioni progettuali)</p> <p>"Padiglione dei Servizi generali Italia 61 / Particolare altare cappella", scala 1:10, n° 9 10 (architetti Sergio Nicola, Aldo Rizzotti e Augusto Romano)</p> <p>"Padiglione dei Servizi generali Italia 61 / Pianta dei montanti di sostegno della passerella", scala 1:20 (architetti Sergio Nicola, Aldo Rizzotti e Augusto Romano, possiede le seguenti indicazioni "Le dimensioni sono definitive la tavola 21A va aggiornata 24/8/1960" e "Ricevuti il 24 8 ore 18")</p> <p>"Padiglione dei Servizi generali Italia 61 / Pianta dei montanti di sostegno dello zatterone", scala 1:20 (architetti Sergio Nicola, Aldo Rizzotti e Augusto Romano, possiede le seguenti indicazioni "Le dimensioni sono definitive la tavola 21B va aggiornata 24 agosto 1960" e "Ricevuti il 24 8 ore 18")</p>
<b>m. 82, fasc. 2 (18 elaborati)</b>	<p>"Arredamenti", tav. n° A/1 (sono raffigurati tavoli, tavolini, sedie e poltrone)</p> <p>"Arredamenti", tav. n° A/2 (sono raffigurati scrittoi, in duplice copia)</p> <p>"Arredamenti", tav. n° A/3 (sono raffigurati banconi e banco di cassa)</p> <p>"Arredamenti", tav. n° A/5 (sono raffigurati elementi di vetrina, in duplice copia)</p> <p>"Arredamento", tav. n° A/6 (pianta prospetto e sezioni del bar)</p> <p>"Arredamento", tav. n° A/7 (elementi d'arredo dei negozi e della farmacia blocco 2, in duplice copia con l'indicazione "Annullato")</p> <p>"Arredamento negozi gruppo B-F1-F2", scala 1:50, tav. n° A/7 (elementi d'arredo dei negozi e della farmacia blocco 1 e 2, sostituisce 28A e 29A)</p> <p>"Arredamento", tav. n° A/8 (elementi d'arredo dei locali uffici blocco 2 e variazioni progettuali in pianta, con l'indicazione "Annullato")</p> <p>"Arredamento gruppo D blocco n° 2", tav. n° A/8 (elementi d'arredo dei locali ufficio blocco 2, sostituisce 29A, in duplice copia di cui una possiede l'indicazione "1/2/1961" e l'altra "Varianti ufficio P.T. Italia 61" e risulta indicata la scala 1:50)</p> <p>"Pianta del ristorante-cucina-caffè-bar / Disposizione arredamento" del blocco 1, scala 1:50, tav. n° A/9 (con l'indicazione "Annullato")</p> <p>"Pianta del ristorante-cucina-caffè-bar / Disposizione arredamento gruppo A blocco n° 1", scala 1:50, tav. n° A/9 (in duplice copia con l'indicazione "Sostituisce per gruppo A il disegno n° 28A")</p> <p>"Arredamento del diurno blocco n° 2 gruppo E", scala 1:50, tav. n° A/10 (elementi d'arredo dell'albergo diurno, in duplice copia)</p>
<b>m. 82, fasc. 3 (64 elaborati)</b>	<p>"Padiglione dei Servizi generali Italia 61 / Pianta fondazioni blocco n. 1", scala 1:100, n° 1 (pianta e sezione, in triplice copia con le firme degli architetti)</p> <p>"Padiglione dei Servizi generali Italia 61 / Pianta fondazioni blocco n. 1 e schema raccolta acqua piovana", scala 1:100, n° 1 (pianta e sezione, in duplice copia, di cui una con annotazioni)</p> <p>"Padiglione dei Servizi generali Italia 61 / Pianta fondazioni blocco n. 1 e schema raccolta acqua piovana con indicazione fori servizi igienici", scala 1:100, n° 1A "sostituisce tav. n° 1" (pianta e sezione, in duplice copia con indicazioni progettuali, di cui una siglata)</p> <p>"Padiglione dei Servizi generali Italia 61 / Pianta fondazioni blocco n. 2", scala 1:100, n° 2 (in quadruplica copia, di cui tre con le firme degli architetti e una con indicazioni progettuali)</p> <p>"Padiglione dei Servizi generali Italia 61 / Pianta fondazioni blocco n. 2 e schema raccolta acqua piovana", scala 1:100, n° 2 (in duplice copia)</p> <p>"Padiglione dei Servizi generali Italia 61 / Pianta fondazioni blocco n. 2 e schema raccolta acqua piovana con indicazione fori servizi igienici", scala 1:100, n° 2A "sostituisce tav. n° 2" (in duplice copia, di cui una siglata)</p>

	<p>"Padiglione dei Servizi generali Italia 61 / Pianta fondazioni cappella", scala 1:100, n° 3 (in cinque copie, di cui tre con le firme degli architetti, una siglata e una con indicazioni progettuali)</p> <p>"Padiglione dei Servizi generali Italia 61 / Pianta fondazioni cappella e schema raccolta acque piovane", scala 1:100, n° 3 (in duplice copia)</p> <p>"Padiglione dei Servizi generali Italia 61 / Pianta fondazioni cappella e schema raccolta acque piovane con indicazione fori servizi igienici", scala 1:100, n° 3A "sostituisce tav. n° 3" (in duplice copia, di cui una siglata)</p> <p>"Padiglione dei Servizi generali Italia 61 / Pianta piano rialzato blocco n. 1", scala 1:100, n° 4 (in cinque copie, di cui tre con le firme degli architetti, una siglata e una con variazioni progettuali)</p> <p>"Padiglione dei Servizi generali Italia 61 / Pianta piano rialzato blocco n. 2", scala 1:100, n° 5 (in sei copie, di cui tre con le firme degli architetti, una siglata, una con variazioni progettuali e una con l'indicazione "Sostituito dal 29")</p> <p>"Padiglione dei Servizi generali Italia 61 / Pianta piano rialzato cappella e prospetti", scala 1:100, n° 6 (in cinque copie, di cui tre con le firme degli architetti e una siglata con variazioni progettuali)</p> <p>"Padiglione dei Servizi generali Italia 61 / Pianta piano rialzato cappella e prospetti-variante servizi", scala 1:100, n° 6A "sostituisce tav. n° 6" (in duplice copia, di cui una siglata)</p> <p>"Padiglione dei Servizi generali Italia 61 / Pianta piano rialzato cappella e prospetti-variante servizi", scala 1:100, n° 6B "sostituisce tav. n° 6" (in duplice copia, di cui una con timbro "Italia '61 Segreteria tecnica Ufficio tecnico" e altra con indicazione "Ricevuto 31-1-61")</p> <p>"Padiglione dei Servizi generali Italia 61 / Pianta tetto blocco n. 1", scala 1:100, n° 7 (in cinque copie, di cui tre con le firme degli architetti e una siglata)</p> <p>"Padiglione dei Servizi generali Italia 61 / Pianta tetto blocco n. 2", scala 1:100, n° 8 (in cinque copie, di cui tre con le firme degli architetti, una siglata e una con variazioni progettuali)</p> <p>"Padiglione dei Servizi generali Italia 61 / Pianta tetto blocco n. 2", scala 1:100, n° 8A "sostituisce tav. n° 8" (in duplice copia, di cui una siglata)</p> <p>"Padiglione dei Servizi generali Italia 61 / Pianta tetto cappella", scala 1:100, n° 9 (in quadruplica copia, di cui tre con le firme degli architetti e una siglata)</p> <p>"Padiglione dei Servizi generali Italia 61 / Prospetto est e sud blocco n. 1", scala 1:100, n° 10 (in quadruplica copia, di cui tre con le firme degli architetti e una con numero "49")</p>
<p><b>m. 83, fasc. 1 (40 elaborati)</b></p>	<p>"Padiglione dei Servizi generali Italia 61 / Prospetto est blocco n. 2 fronte esterna e cappella fronte interna", scala 1:100, n° 11 (in cinque copie, di cui tre con le firme degli architetti, una siglata e una con schizzo sul verso)</p> <p>"Padiglione dei Servizi generali Italia 61 / Prospetto ovest blocco n. 1 e n. 2 e cappella", scala 1:100, n° 12 (in cinque copie, di cui tre con le firme degli architetti, una siglata e una con numero "51")</p> <p>"Padiglione dei Servizi generali Italia 61 / Sezione trasversale nel bar: blocco n. 1 e prospetto nord blocco n. 2", scala 1:100, n° 13 (in quadruplica copia, di cui tre con le firme degli architetti e una siglata)</p> <p>"Padiglione dei Servizi generali Italia 61 / Particolare box servizi", scala 1:100, n° 14 (in duplice copia)</p> <p>"Padiglione dei Servizi generali Italia 61 / Particolari box servizi igienici", scala 1:10, n° 14A "sostituisce tav. n. 14" (in duplice copia con l'indicazione "si riferisce alle modifiche previste dalle tav. A7 A8 A9")</p> <p>"Padiglione dei Servizi generali Italia 61 / Particolari box servizi igienici", scala 1:10, n° 14B "sostituisce tav. n. 14" (possiede l'indicazione "si riferisce alle modifiche previste dalle tav. A7 A8 A9" e parti colorate)</p> <p>"Padiglione dei Servizi generali Italia 61 / Particolari cappella", scala 1:20, n° 15 (in duplice copia)</p> <p>"Padiglione dei Servizi generali Italia 61 / Particolari cappella", scala 1:20, n° 15A (in duplice copia, di cui una con timbro "Italia 61 Segreteria tecnica Ufficio tecnico" e altra con l'indicazione "Ricevuto 31-1-61")</p> <p>"Padiglione dei Servizi generali Italia 61 / Particolare tetto cappella", scala 1:20, n° 16 (in quadruplica copia, di cui due con timbro "Allegato n. 3", una con numero "54" e altra con indicazione "Annullato")</p> <p>"Padiglione dei Servizi generali Italia 61 / Particolari fissaggio pannelli", scala 1:1, n° 17 (in triplice copia, di cui una siglata, una con numero "55" e una con annotazioni)</p> <p>"Padiglione dei Servizi generali Italia 61 / Elementi di parete", scala 1:20, n° 18 (in duplice copia)</p>

	<p>"Padiglione dei Servizi generali Italia 61 / Elementi di parete", scala 1:20, n° 18A "sostituisce tav. n. 18" (in duplice copia, di cui una con l'indicazione "corrisponde alla distinta" e con correzioni)</p> <p>"Padiglione dei Servizi generali Italia 61 / Elementi di parete", scala 1:20, n° 18B "sostituisce tav. n. 18 e 18/A" (in duplice copia)</p> <p>"Padiglione dei Servizi generali Italia 61 / Pannelli speciali per l'ampliamento del ristorante", scala 1:100 e 1:20, n° 18b (piante e particolari dei pannelli)</p> <p>"Padiglione dei Servizi generali Italia 61 / Particolari e sezioni", scala 1:20, n° 19 (in triplice copia, di cui una con timbro "Italia 61 Segreteria tecnica Ufficio tecnico", una con l'indicazione "pietra serve per le scale esterne 31-1-61" e altra siglata con schizzi e annotazioni)</p>
<p><b>m. 83, fasc. 2</b> <b>(69 elaborati)</b></p>	<p>"Padiglione dei Servizi generali Italia 61 / Particolare pensiline di collegamento pergolati e negozi", scala 1:20, n° 20 (in duplice copia)</p> <p>"Padiglione dei Servizi generali Italia 61 / Particolari passarella", scala 1:20, n° 21A (in duplice copia)</p> <p>"Padiglione dei Servizi generali Italia 61 / Particolari zatterone", scala 1:20, n° 21B (in duplice copia)</p> <p>"Padiglione dei Servizi generali Italia 61 / Pianta piano rialzato blocco n. 1 con impianto telefonico e di illuminazione", scala 1:100, n° 22 (in duplice copia, di cui una con annotazioni progettuali)</p> <p>"Padiglione dei Servizi generali Italia 61 / Pianta piano rialzato blocco n. 2 con impianto telefonico e di illuminazione", scala 1:100, n° 23 (in duplice copia, di cui una con annotazioni)</p> <p>"Padiglione dei Servizi generali Italia 61 / Pianta piano rialzato blocco n. 2 con impianto telefonico ed elettrico", scala 1:100, n° 23 (il numero di tavola era indicato "29" con l'indicazione barrata "sostituisce tav. n. 5" ed indicazioni progettuali)</p> <p>"Padiglione dei Servizi generali Italia 61 / Pianta cappella con impianto di illuminazione", scala 1:100, n° 24 (in duplice copia)</p> <p>"Padiglione dei Servizi generali Italia 61 / Schema delle fognature, condutture e impianto acqua calda e fredda", scala 1:200, n° 25 (in triplice copia, di cui una siglata, una con abrasione del timbro della data e una con annotazioni progettuali)</p> <p>"Padiglione dei Servizi generali Italia 61 / Schema delle fognature, condutture e impianto acqua calda e fredda", scala 1:200, n° 25A "la presente sostituisce la tavola n. 25" (in duplice copia)</p> <p>"Padiglione dei Servizi generali Italia 61 / Planimetria generale e sistemazione area adiacente", scala 1:500, n° 26 (in cinque copie, di cui tre con le firme degli architetti e due con indicazioni progettuali)</p> <p>"Padiglione dei Servizi generali Italia 61 / Planimetria sistemazioni esterne", scala 1:500, n° 27 (in triplice copia, di cui due con indicazioni progettuali)</p> <p>"Padiglione dei Servizi generali Italia 61 / Planimetria sistemazioni esterne", scala 1:500, n° 27A (in duplice copia, di cui una con indicazioni progettuali)</p> <p>"Padiglione dei Servizi generali Italia 61 / Planimetria sistemazioni esterne", scala 1:500, n° 27B (con la "B" barrata, la copia è siglata)</p> <p>"Padiglione dei Servizi generali Italia 61 / Planimetria sistemazioni esterne soluzione definitiva", scala 1:500, n° 27B (in duplice copia, di cui una numerata "2 21")</p> <p>"Padiglione dei Servizi generali Italia 61 / Pianta piano rialzato blocco n. 1 con impianto telefonico", scala 1:100, n° 28 "sostituisce tav. n. 4" (in duplice copia)</p> <p>"Padiglione dei Servizi generali Italia 61 / Pianta piano rialzato blocco n. 1 con impianto telefonico", scala 1:100, n° 28A "sostituisce tav. n. 4 e 28" (in duplice copia, di cui una siglata)</p> <p>"Padiglione dei Servizi generali Italia 61 / Pianta piano rialzato blocco n. 1 con impianto telefonico", scala 1:100, n° 28B "sostituisce tav. n. 4"</p> <p>"Padiglione dei Servizi generali Italia 61 / Pianta piano rialzato blocco n. 2 con impianto telefonico", scala 1:100, n° 29 "sostituisce tav. n. 5" (in duplice copia, di cui una con il numero "62")</p> <p>"Padiglione dei Servizi generali Italia 61 / Pianta piano rialzato blocco n. 2 con impianto telefonico", scala 1:100, n° 29A "sostituisce tav. n. 5 e 29" (in duplice copia, di cui una siglata)</p> <p>"Padiglione dei Servizi generali Italia 61 / Pianta piano rialzato blocco n. 2 con impianto telefonico", scala 1:100, n° 29B "sostituisce tav. n. 5 e 29"</p> <p>"Padiglione dei Servizi generali Italia 61 / Particolari costruttivi pavimento", scala 1:100, n° 30</p>

	<p>"Padiglione dei Servizi generali Italia 61 / Strutture copertura cappella", n° 31 (in quadruplica copia, di cui una con indicazione "Annullato", una con indicazione "35 T" e due con indicazione "Disegno n. 16")</p> <p>"Padiglione dei Servizi generali Italia 61 / Schema delle fognature, condutture e impianto acqua calda e fredda", scala 1:200, n° 32, "La presente sostituisce la tavola n. 25" (in duplice copia, di cui una con il numero "63" e annotazioni progettuali)</p> <p>"Padiglione dei Servizi generali Italia 61 / Strutture copertura cappella", n° 32 (in duplice copia, tavola composta da "Piastre sulla copertura")</p> <p>"Padiglione dei Servizi generali Italia 61 / Strutture copertura cappella", n° 32 (in duplice copia, tavola composta da "Particolari cerniera" e "Piastre sulla copertura")</p> <p>"Padiglione dei Servizi generali Italia 61 / Particolari fioriere", scala 1:200, 1:20 e 1:5, n° 33 (con l'indicazione "Annullato", siglato e la data "26-1-61")</p> <p>"Padiglione dei Servizi generali Italia 61 / Particolari base e copertura tetto cappella", scala 1:20 e 1:10, n° 34 sostituisce 16-32 (parz.), 26/1/1961 (in triplice copia, di cui una con le indicazioni "3a", "4/2/61 al geom. Torielli" e la firma del geometra, una siglata con annotazioni e con "31-1-61 N° 51 alla contabilità" e ultima con firma del geometra)</p> <p>"Padiglione dei Servizi generali Italia 61 / Servizi chiesa", scala 1:20, n° 35 (in duplice copia)</p> <p>"Padiglione dei Servizi generali Italia 61 / Part. croce e confessionale", scala 1:20 e 1:1, n° 36 (in duplice copia)</p> <p>"Padiglione dei Servizi generali Italia 61 / Mobile per sacrestia", scala 1:10, n° 37, 9/4/1961 (in duplice copia)</p> <p>"Padiglione dei Servizi generali Italia 61 / Acquasantiera", scala 1:2, n° 38, 9/4/1961 (in duplice copia, con indicazione "Arredamento cappella 61")</p> <p>"Padiglione dei Servizi generali Italia 61 / Lampada votiva", scala 1:10 e 1:1, n° 39, 9/4/1961 (in duplice copia)</p> <p>"Padiglione dei Servizi generali Italia 61 / Cartelli luminosi", scala 1:5 e 1:1, n° 41 (in duplice copia)</p>
<p><b>m. 83, fasc. 3</b> <b>(9 elaborati)</b></p>	<p>"Centrale di Cimena / Serramenti in ferro per chiesetta presso la centrale", scala 1:50, 1:10 e 1:1, n° 29034, 21/3/1960 (disegnatore Grivetto, allegato n° 225, schema generale, prospetti, sezioni e particolari, Cartiglio "SIP. DSV. Lavori edili", con indicazione "Misure da controllare sul posto")</p> <p>"Italia '61 / Combinazione tripla elementi cellulare a delimitazione laterale / Blocco servizi Polizia-C.C.", scala 1:50, tav. 4 (pianta e prospetto, progettista arch. Dante Grassi)</p> <p>"Baracca" (pianta senza scala, in quadruplica copia)</p> <p>"Ex poligono del Genio militare / Pianta della muratura", scala 1:200 (con indicazione della parte non demolita)</p> <p>"[Ex poligono del Genio militare] Pianta delle travature", [scala 1:200] (pianta, prospetto, fianco e sezioni con indicazione della parte non demolita)</p> <p>"Griglia mobile in 2 elementi con un solo telaio fisso circolare" e "Griglie mobili doppie" (piante in scala 1:20 e sezione "AA" in scala 1:2)</p>
<p><b>m. 84, fasc. 1</b> <b>(37 elaborati)</b></p>	<p>"Celebrazioni Centenario Unità d'Italia Italia 61 Mostra delle Regioni / Planimetria della Sezione unitaria nel piano urbanistico", scala 1:500, n° P.U. 43 (in duplice copia, di cui una con quote, annotazioni progettuali e schizzo sul verso)</p> <p>"Celebrazioni Centenario Unità d'Italia Italia 61 Mostra delle Regioni / Padiglione della Sezione unitaria / Pianta a quota +1.80 e -2.75", scala 1:100, n° P.U. 44 (in duplice copia con firma, di cui una con annotazioni e l'altra con la scritta "E o 44")</p> <p>"Celebrazioni Centenario Unità d'Italia Italia 61 Mostra delle Regioni / Padiglione della Sezione unitaria / Pianta a quota +1.80 e -2.20", scala 1:100, n° P.U. 44, 1/10/1960 (in triplice copia con firma, di cui una con annotazioni sul recto e sul verso, una con supporto incollato e con timbri "Esecutivo 3 ott. 1960" e "Annullato 8 ott. 1960" e l'altra con supporto incollato e il timbro "Annullato 8 ott. 1960")</p> <p>"Celebrazioni Centenario Unità d'Italia Italia 61 Mostra delle Regioni / Padiglione della Sezione unitaria / Pianta a quota +1.80 e -2.20", scala 1:100, n° P.U. 44, 12/12/1960 (in duplice copia con firma, di cui una con annotazioni e lettere cerchiate: A-G e l'altra senza datazione con lettere cerchiate ed indicazioni costruttive)</p> <p>"Celebrazioni Centenario Unità d'Italia Italia 61 Mostra delle Regioni / Padiglione della Sezione unitaria / Pianta a quota +1.80 e -2.75 / Pianta impianto elettrico", scala 1:100, n° P.U. 44 IE (in duplice copia con firma, di cui una con annotazioni progettuali)</p> <p>"Celebrazioni Centenario Unità d'Italia Italia 61 Mostra delle Regioni / Padiglione della Sezione unitaria / Pianta a quota +1.80 e -2.75 / Pianta impianto elettrico", scala 1:100, n° P.U. 44 VARIANTE IE, 1/10/1960 ("Variante impianto d'illuminazione tutto con proiettori</p>

	<p>ad incasso anziché a tubi al neon" in duplice copia con firma, di cui una con annotazioni progettuali)</p> <p>"Celebrazioni Centenario Unità d'Italia Italia 61 Mostra delle Regioni / Padiglione della Sezione unitaria / Pianta a quota -2.20", scala 1:100, n° P.U. 45, 1/10/1960 (in duplice copia con firma, di cui una con supporto incollato e con timbro "Annullato 8 ott. 1960" e una con timbri "8 ott. 1960", "Annullato 29 ott. 1960" e "Il Direttore dei Lavori (Dr. Ing. Renato Bottero)")</p> <p>"Celebrazioni Centenario Unità d'Italia Italia 61 Mostra delle Regioni / Padiglione della Sezione unitaria / Pianta a quota -2.20", scala 1:100, n° P.U. 45, 1/10/1960 (con firma, indicazioni progettuali "cantiere Fogne" e il timbro "Esecutivo 7 ott. 1960")</p> <p>"Celebrazioni Centenario Unità d'Italia Italia 61 Mostra delle Regioni / Padiglione della Sezione unitaria / Pianta a quota -2.20 / Pianta della fognatura", scala 1:100, n° P.U. 45, 1/10/1960 (con firma ed indicazioni relative alla fognatura)</p> <p>"Celebrazioni Centenario Unità d'Italia Italia 61 Mostra delle Regioni / Padiglione della Sezione unitaria / Pianta a quota -2.20 / Pianta della fognatura", scala 1:100, n° P.U. 45, 22/10/1960 (con firma, indicazioni relative alla fognatura e i timbri "24 ott. 1960" e "Annullato 29 ott. 1960")</p> <p>"Celebrazioni Centenario Unità d'Italia Italia 61 Mostra delle Regioni / Padiglione della Sezione unitaria / Prospetto sud / Prospetto est", scala 1:100, n° P.U. 46 (con firma)</p> <p>"Celebrazioni Centenario Unità d'Italia Italia 61 Mostra delle Regioni / Padiglione della Sezione unitaria / Prospetto sud / Prospetto est", scala 1:100, n° P.U. 46 CR (in duplice copia con firma, misure dei cristalli, legenda ed indicazioni relative al taglio dei cristalli)</p> <p>"Celebrazioni Centenario Unità d'Italia Italia 61 Mostra delle Regioni / Padiglione della Sezione unitaria / Prospetto nord e prospetto ovest", scala 1:100, n° P.U. 47 (in duplice copia con firma e quote)</p> <p>"Celebrazioni Centenario Unità d'Italia Italia 61 Mostra delle Regioni / Padiglione della Sezione unitaria / Prospetto nord / Prospetto ovest", scala 1:100, n° P.U. 47, 1/10/1960 (in duplice copia con firma, di cui una con linea tratteggiata "Linea superiore presunta delle fondazioni")</p> <p>"Celebrazioni Centenario Unità d'Italia Italia 61 Mostra delle Regioni / Padiglione della Sezione unitaria / Prospetto nord / Prospetto ovest", scala 1:100, n° P.U. 47, 1/10/1960 (in duplice copia con firma e linea tratteggiata "Linea superiore presunta delle fondazioni", i prospetti sono difformi dai precedenti)</p> <p>"Celebrazioni Centenario Unità d'Italia Italia 61 Mostra delle Regioni / Padiglione della Sezione unitaria / Prospetto nord / Prospetto ovest", scala 1:100, n° P.U. 47, 1/10/1960 (in triplice copia con firma, timbro del notaio e timbri delle imprese, i prospetti sono difformi dai precedenti)</p> <p>"Celebrazioni Centenario Unità d'Italia Italia 61 Mostra delle Regioni / Padiglione della Sezione unitaria / Prospetto nord / Prospetto ovest", scala 1:100, n° P.U. 47, 1/10/1960 (in triplice copia con firma, di cui una con timbro dell'impresa e del notaio e linea tratteggiata, una col timbro "Esecutivo" e l'altra col timbro "Esecutivo 3 ott. 1960" con linea verosimilmente delle fondazioni)</p> <p>"Celebrazioni Centenario Unità d'Italia Italia 61 Mostra delle Regioni / Padiglione della Sezione unitaria / Prospetto nord / Prospetto ovest", scala 1:100, n° P.U. 47 CR (in duplice copia con firma, con linea "Linea superiore presunta delle fondazioni" e misure dei cristalli)</p>
<p><b>m. 84, fasc. 2 (36 elaborati)</b></p>	<p>"Celebrazioni Centenario Unità d'Italia Italia 61 Mostra delle Regioni / Padiglione della Sezione unitaria / Sezione A/A e BB", scala 1:100, n° P.U. 48 (in quadruplica copia con firma, di cui una con l'indicazione "E o48")</p> <p>"Celebrazioni Centenario Unità d'Italia Italia 61 Mostra delle Regioni / Padiglione della Sezione unitaria / Sezione A/A e BB", scala 1:100, n° P.U. 48, 1/10/1960 (in duplice copia con firma)</p> <p>"Celebrazioni Centenario Unità d'Italia Italia 61 Mostra delle Regioni / Padiglione della Sezione unitaria / Sezione A-A / Sezione B-B", scala 1:100, n° P.U. 48, 1/10/1960 (in triplice copia con firma, di cui due con annotazioni progettuali)</p> <p>"Celebrazioni Centenario Unità d'Italia Italia 61 Mostra delle Regioni / Padiglione della Sezione unitaria / Sezione A-A / Sezione B-B", scala 1:100, n° P.U. 48, 1/10/1960 (in sei copie con firma, di cui quattro con timbri delle imprese e una con timbro "Esecutivo" e correzione di una quota)</p> <p>"Celebrazioni Centenario Unità d'Italia Italia 61 Mostra delle Regioni / Padiglione della Sezione unitaria / Sezione A-A / Sezione B-B", scala 1:100, n° P.U. 48 CR (in triplice copia con firma e con misure dei cristalli)</p>

	<p>"Celebrazioni Centenario Unità d'Italia Italia 61 Mostra delle Regioni / Padiglione della Sezione unitaria / Sezione sulla zona di riposo", scala 1:100, n° P.U. 49 (in quadruplica copia con firma, di cui una con l'indicazione "E o49")</p> <p>"Celebrazioni Centenario Unità d'Italia Italia 61 Mostra delle Regioni / Padiglione della Sezione unitaria / Sezione sulla zona di riposo", scala 1:100, n° P.U. 49, 1/10/1960</p> <p>"Celebrazioni Centenario Unità d'Italia Italia 61 Mostra delle Regioni / Padiglione della Sezione unitaria / Sezione sulla zona di riposo C-C", scala 1:100, n° P.U. 49, 1/10/1960 (in duplice copia con firma, quote in larghezza all'intera sezione e piano del solaio difforme nella parte destra della sezione nei pressi del balcone)</p> <p>"Celebrazioni Centenario Unità d'Italia Italia 61 Mostra delle Regioni / Padiglione della Sezione unitaria / Sezione sulla zona di riposo C-C", scala 1:100, n° P.U. 49, 1/10/1960 (in duplice copia con firma, quote in larghezza all'intera sezione e piano del solaio come le due precedenti con retino quadrangolare su una parete, verosimilmente relativo alle piastrelle)</p> <p>"Celebrazioni Centenario Unità d'Italia Italia 61 Mostra delle Regioni / Padiglione della Sezione unitaria / Sezione sulla zona di riposo C-C", scala 1:100, n° P.U. 49, 1/10/1960 (in sette copie con firma, quote in larghezza all'intera sezione e piano del solaio differenti, di cui quattro con timbri delle imprese, una con indicazione "Idraulico" e una con timbro "Esecutivo" e correzione di una quota)</p> <p>"Celebrazioni Centenario Unità d'Italia Italia 61 Mostra delle Regioni / Padiglione della Sezione unitaria / Sezione sulla zona di riposo C-C", scala 1:100, n° P.U. 49 CR (in duplice copia con firma e misure dei cristalli)</p>
<p><b>m. 85, fasc. 1 (44 elaborati)</b></p>	<p>"Celebrazioni Centenario Unità d'Italia Italia 61 Mostra delle Regioni / Padiglione della Sezione unitaria / Sezione D-D sulla zona di riposo", scala 1:100, n° P.U. 50, 1/10/1960 (in quadruplica copia con firma, di cui due con linea tratteggiata sulla linea di sezione)</p> <p>"Celebrazioni Centenario Unità d'Italia Italia 61 Mostra delle Regioni / Padiglione della Sezione unitaria / Sezione D-D sulla zona di riposo", scala 1:100, n° P.U. 50, 1/10/1960 (in triplice copia con firma, di cui una con timbro dell'impresa, schizzo sul verso e linea tratteggiata sulla linea di sezione e una con timbro "Esecutivo")</p> <p>"Celebrazioni Centenario Unità d'Italia Italia 61 Mostra delle Regioni / Padiglione della Sezione unitaria / Sezione D-D sulla zona di riposo", scala 1:100, n° P.U. 50 CR (in triplice copia con firma e misure dei cristalli, di cui una con annotazioni e tagliata nel lato a destra)</p> <p>"Celebrazioni Centenario Unità d'Italia Italia 61 Mostra delle Regioni / Padiglione della Sezione unitaria / Zona vita istituzionale / Pianta e sezione struttura tetto e pavimento a quota +180 e +690", scala 1:100 e 1:50, n° P.U. 53 (con firma e indicazione "E o53")</p> <p>"Celebrazioni Centenario Unità d'Italia Italia 61 Mostra delle Regioni / Padiglione della Sezione unitaria / Zona vita istituzionale / Particolari struttura", scala 1:10, n° P.U. 54 (con firma e indicazione "E o54")</p> <p>"Celebrazioni Centenario Unità d'Italia Italia 61 Mostra delle Regioni / Padiglione della Sezione unitaria / Zona di riposo / Piante e sezioni struttura tetto e pavimento a quota +200 +900", scala 1:100, n° P.U. 55 (con firma e indicazione "E o55")</p> <p>"Celebrazioni Centenario Unità d'Italia Italia 61 Mostra delle Regioni / Padiglione della Sezione unitaria / Zona di riposo / Particolari struttura", scala 1:10, n° P.U. 56 (con firma e indicazione "E o56")</p> <p>"Celebrazioni Centenario Unità d'Italia Italia 61 Mostra delle Regioni / Padiglione della Sezione unitaria / Zona vita tecnica e culturale / Pianta strutture tetto e pavimento quote +130 +620 +730", scala 1:100, n° P.U. 57 (con firma e indicazione "E o57")</p> <p>"Celebrazioni Centenario Unità d'Italia Italia 61 Mostra delle Regioni / Padiglione della Sezione unitaria / Zona vita tecnica e culturale / Sezioni e particolari struttura", scala 1:50 e 1:10, n° P.U. 58 (con firma e indicazione "E o58")</p> <p>"Celebrazioni Centenario Unità d'Italia Italia 61 Mostra delle Regioni / Padiglione della Sezione unitaria / Particolari serramenti / Zona vita istituzionale", scala 1:10 e 1:1, n° P.U. 59 (in triplice copia, di cui una con indicazione "E o59" e una con firma)</p> <p>"Celebrazioni Centenario Unità d'Italia Italia 61 Mostra delle Regioni / Padiglione della Sezione unitaria / Particolari serramenti / Zona vita istituzionale", scala 1:10 e 1:1, n° P.U. 59, 1/10/1960 (in duplice copia con firma, timbro "Verificare le misure in sito" e l'indicazione "Il materiale e le dimensioni di tutti i fermavetri saranno stabiliti dal progettista su campionature che la ditta esecutrice gli dovrà presentare")</p> <p>"Celebrazioni Centenario Unità d'Italia Italia 61 Mostra delle Regioni / Padiglione della Sezione unitaria / Particolari serramenti / Zona vita istituzionale", scala 1:10 e 1:1, n° P.U. 59, 1/10/1960 (in cinque copie con firma, timbro "Verificare le misure in sito" e l'indicazione "Il materiale e le dimensioni di tutti i fermavetri saranno stabiliti dal progettista su</p>

	<p>campionature che la ditta esecutrice gli dovrà presentare", di cui quattro con timbri delle imprese e una con annotazioni in rosso)</p> <p>"Celebrazioni Centenario Unità d'Italia Italia 61 Mostra delle Regioni / Planimetria della Sezione unitaria", scala 1:500, n° P.U. 59/bis (con timbro dell'architetto)</p> <p>"Celebrazioni Centenario Unità d'Italia Italia 61 Mostra delle Regioni / Padiglione della Sezione unitaria / Particolare imposta serramenti / Zona vita istituzionale e zona riposo", scala 1:50 e 1:2, n° P.U. 60, 1/10/1960 (in quadruplica copia con firma e alcune con "Verificare le misure in sito", di cui una con annotazioni, una con timbro "Esecutivo", una con timbro "Esecutivo 3 ott. 1960" e "Annullato 8 ott. 1960" e l'ultima con "Annullato 8 ott. 1960")</p> <p>"Celebrazioni Centenario Unità d'Italia Italia 61 Mostra delle Regioni / Padiglione della Sezione unitaria / Particolari serramenti zona vita tecnica culturale", scala 1:20 e 1:2, n° P.U. 61 (con firma e indicazione "E o61")</p> <p>"Celebrazioni Centenario Unità d'Italia Italia 61 Mostra delle Regioni / Padiglione della Sezione unitaria / Particolari serramenti zona vita tecnica culturale", scala 1:20 e 1:2, n° P.U. 61 (in duplice copia senza firma)</p> <p>"Celebrazioni Centenario Unità d'Italia Italia 61 Mostra delle Regioni / Padiglione della Sezione unitaria / Particolari serramenti zona vita tecnica culturale", scala 1:20 e 1:2, n° P.U. 61 (in duplice copia con firma)</p> <p>"Celebrazioni Centenario Unità d'Italia Italia 61 Mostra delle Regioni / Padiglione della Sezione unitaria / Particolari serramenti zona vita tecnica culturale", scala 1:20 e 1:2, n° P.U. 61, 1/10/1960 (in duplice copia con firma e disegni difformi dalle tavole precedenti)</p> <p>"Celebrazioni Centenario Unità d'Italia Italia 61 Mostra delle Regioni / Padiglione della Sezione unitaria / Particolari serramenti zona vita tecnica culturale", scala 1:20 e 1:2, n° P.U. 61, 1/10/1960 (in sei copie con firma e disegni difformi dalle tavole precedenti, di cui quattro con timbri delle imprese e del notaio, di cui una con annotazioni e una con timbro "Esecutivo")</p>
<p><b>m. 85, fasc. 2 (38 elaborati)</b></p>	<p>"Celebrazioni Centenario Unità d'Italia Italia 61 Mostra delle Regioni / Padiglione della Sezione unitaria / Particolari serramenti zona vita tecnica culturale", scala 1:20 e 1:2, n° P.U. 62 (in cinque copie con firma, di cui una con indicazione "E o62")</p> <p>"Celebrazioni Centenario Unità d'Italia Italia 61 Mostra delle Regioni / Padiglione della Sezione unitaria / Particolari serramenti zona vita tecnica culturale", scala 1:20 e 1:2, n° P.U. 62 (in duplice copia con firma, disegni difformi dai precedenti e timbro "Verificare le misure in sito")</p> <p>"Celebrazioni Centenario Unità d'Italia Italia 61 Mostra delle Regioni / Padiglione della Sezione unitaria / Particolari serramenti zona vita tecnica culturale", scala 1:20 e 1:2, n° P.U. 62, 1/10/1960 (in duplice copia con firma e timbro "Verificare le misure in sito")</p> <p>"Celebrazioni Centenario Unità d'Italia Italia 61 Mostra delle Regioni / Padiglione della Sezione unitaria / Particolari serramenti zona vita tecnica culturale", scala 1:20 e 1:2, n° P.U. 62, 1/10/1960 (in cinque copie con firma e timbro "Verificare le misure in sito", di cui quattro con timbro delle imprese e del notaio)</p> <p>"Celebrazioni Centenario Unità d'Italia Italia 61 Mostra delle Regioni / Padiglione della Sezione unitaria / Particolari serramenti zona di riposo", scala 1:10 e 1:2, n° P.U. 63, 1/10/1960 (in duplice copia con firma)</p> <p>"Celebrazioni Centenario Unità d'Italia Italia 61 Mostra delle Regioni / Padiglione della Sezione unitaria / Particolari serramenti zona di riposo", scala 1:10 e 1:2, n° P.U. 63, 1/10/1960 (in duplice copia con firma e con particolari 1, 2 e 3 annullati, di cui una con disegni dei particolari barrati)</p> <p>"Celebrazioni Centenario Unità d'Italia Italia 61 Mostra delle Regioni / Padiglione della Sezione unitaria / Particolari serramenti zona di riposo", scala 1:10 e 1:2, n° P.U. 63, 1/10/1960 (in sei copie con firma e in triplice copia con particolari annullati, di cui quattro con timbro delle imprese e del notaio e una con timbro "Esecutivo")</p> <p>"Celebrazioni Centenario Unità d'Italia Italia 61 Mostra delle Regioni / Padiglione della Sezione unitaria / Zona vita tecnica culturale / Serramenti interni in ferro a quota +130", scala 1:50, n° P.U. 64, 1/10/1960 (in duplice copia con firma e timbro "Verificare le misure in sito")</p> <p>"Celebrazioni Centenario Unità d'Italia Italia 61 Mostra delle Regioni / Padiglione della Sezione unitaria / Zona vita tecnica culturale / Serramenti interni in ferro a quota +130", scala 1:50, n° P.U. 64, 1/10/1960 (in cinque copie con firma e timbro "Verificare le misure in sito", di cui quattro con timbro delle imprese e del notaio e una con timbro "Esecutivo")</p> <p>"Scala uffici", scala 1:20, 1:10 e 1:2, n° P.U. 72 (piante sezione e particolare del gradino "cfr. anche tavola P.U. 72/bis", in duplice copia con timbro dell'architetto)</p> <p>"Scala uffici-particolari del gradino", scala 1:2, n° P.U. 72 bis (viste e sezione, in duplice copia con timbro dell'architetto)</p>

	<p>"Zona vita tecnica e culturale / Passerella d'accesso a quota +1,30", scala 1:50, n° P.U. 73, 28/11/1960 (con timbro dell'architetto, schizzi progettuali, annotazione "Passerella esterna" ed il timbro "Annullato")</p>
<p><b>m. 86, fasc. 1 (91 elaborati)</b></p>	<p>"Celebrazioni Centenario Unità d'Italia Italia 61 Mostra delle Regioni / Zona di riposo / Schema pavimentazione esterna a quota -2,20", n° P.U. 74 (con timbro "Verificare le misure in sito")</p> <p>"Celebrazioni Centenario Unità d'Italia Italia 61 Mostra delle Regioni / Zona di riposo / Schema pavimentazione esterna a quota -2,20", n° P.U. 74, 23/12/1960 (in duplice copia con firma e timbro "Verificare le misure in sito")</p> <p>"Celebrazioni Centenario Unità d'Italia Italia 61 Mostra delle Regioni / Padiglione della Sezione unitaria / Particolari cappa solaio e pendenze esterne", scala 1:10 e 1:2, n° P.U. 75, (con annotazioni e sezione "Prima fase per il getto della cappa")</p> <p>"Celebrazioni Centenario Unità d'Italia Italia 61 Mostra delle Regioni / Particolari costruttivi dei serramenti e dimensioni dei cristalli", n° P.U. 75 relativa a "Vita istituzionale" (in duplice copia, di cui una con firma e una con timbro dell'architetto, sono presenti tavole da 75A a 75D)</p> <p>"Celebrazioni Centenario Unità d'Italia Italia 61 Mostra delle Regioni / Padiglione della Sezione unitaria / Particolari costruttivi dei serramenti e dimensioni dei cristalli", n° P.U. 76 relativa a "Vita culturale" (in duplice copia, di cui una con firma e una con timbro dell'architetto, sono presenti tavole da 76A a 76N)</p> <p>"Celebrazioni Centenario Unità d'Italia Italia 61 Mostra delle Regioni / Padiglione della Sezione unitaria / Particolari costruttivi dei serramenti e dimensioni dei cristalli", n° P.U. 77 relativa a "Zona di riposo" (in duplice copia, di cui una con firma e una con timbro dell'architetto, sono presenti tavole da 77A a 77H)</p> <p>"Particolari costruttivi delle porte nella zona / Vita istituzionale", scala 1:20 e 1:1, n° P.U. 78 (in duplice copia con firma)</p> <p>"Particolari costruttivi delle porte nella zona / Vita tecnica culturale", scala 1:20 e 1:1, n° P.U. 79 (in duplice copia con firma)</p> <p>"Particolari costruttivi delle porte nella zona di riposo", 1:20, n° P.U. 80 (in duplice copia con firma e l'indicazione "Per i particolari costruttivi delle porte cfr. tavola P.U. 78")</p> <p>"Celebrazioni Centenario Unità d'Italia Italia 61 Mostra delle Regioni / Padiglione della Sezione unitaria / Pavimento in marmo botticino sp. cm. 2 a quota -220 / Vita culturale", scala 1:50 e 1:20, n° P.U. 81 (con firma, timbro dell'architetto e timbro "Verificare le misure in sito")</p> <p>"Celebrazioni Centenario Unità d'Italia Italia 61 Mostra delle Regioni / Padiglione della Sezione unitaria / Zona vita tecnica e culturale / Pianta a quota +130 uffici", scala 1:50, n° P.U. 82 (con timbro dell'architetto e le indicazioni "per studio vent." e "Per il cantiere", di cui si conserva copia della pianta senza cartiglio)</p> <p>"Celebrazioni Centenario Unità d'Italia Italia 61 Mostra delle Regioni / Padiglione della Sezione unitaria / Zona vita tecnica e culturale / Sezione A-A / Sezione B-B / Sezione C-C / Sezione D-D sulla zona uffici a quota +130", scala 1:50, n° P.U. 83 (con timbro dell'architetto e le indicazioni "per studio vent." e "Cantiere", di cui si conserva copia delle sezioni senza cartiglio)</p> <p>"Celebrazioni Centenario Unità d'Italia Italia 61 Mostra delle Regioni / Padiglione della Sezione unitaria / Zona vita tecnica e culturale / Sviluppo pareti interne", scala 1:50, n° P.U. 84 (con timbro dell'architetto e le indicazioni "per studio vent." e "Cantiere")</p> <p>"Celebrazioni Centenario Unità d'Italia Italia 61 Mostra delle Regioni / Padiglione della Sezione unitaria / Zona vita tecnica e culturale / Sviluppo pareti interne", scala 1:50, n° P.U. 85 (con timbro dell'architetto e indicazione "per studio vent.")</p> <p>"Scala accesso / Vita istituzionale / Pianta", scala 1:10, n° P.U. 86 (in duplice copia con timbro dell'architetto)</p> <p>"Scala accesso / Vita istituzionale / Prospetto e sezione A-A", scala 1:10, n° P.U. 87 (con schema del parapetto, in duplice copia con timbro dell'architetto)</p> <p>"Scala accesso / Vita istituzionale / Fianco e sezione B-B", scala 1:10, n° P.U. 88 (in duplice copia con timbro dell'architetto)</p> <p>"Scala accesso / Vita istituzionale / Sezione C-C e particolare gradino", scala 1:10, n° P.U. 89, (con particolare "Non valido", in triplice copia con timbro dell'architetto, di cui una tagliata a circa metà del supporto)</p> <p>"Soffittatura / Zona Vita istituzionale", scala 1:50, n° P.U. 92 (con annotazioni progettuali e il numero "1")</p>

	<p>"Soffittatura / Zona di riposo", scala 1:50, n° P.U. 93 (con profilo della soffittatura e con timbro dell'architetto)</p> <p>"Soffittatura / Zona Vita tecnica e culturale", scala 1:50, n° P.U. 94 (con annotazioni progettuali e il numero "2")</p> <p>"Porte in legno", scala 1:10, n° P.U. 95 (con abaco delle porte interne, in duplice copia con timbro dell'architetto)</p> <p>"Particolari parapetti in ferro", scala 1:5 e 1:1, n° P.U. 96 (con tre tipologie, in duplice copia con timbro dell'architetto)</p> <p>"Particolare perlinatura antoni esterni", scala 1:1, n° P.U. 97 (in duplice copia con timbro dell'architetto)</p> <p>"Schema soffittatura in gesso soppalco uffici vita culturale", scala 1:50, n° P.U. 102 (con annotazioni e sul verso il numero "4")</p> <p>"Passerella d'accesso a quota +130", n° P.U. 105 (con annotazioni)</p>
<b>m. 87, fasc. 1 (19 elaborati)</b>	<p>"OF. 10007-Mostra Italia 61 / Funivia per il Parco Europa di Cavoretto / Profilo", scala 1:1000, 1/3/1960 (eseguito da Ceretti e Tanfani S.p.A. Milano con nome punzonato sul supporto)</p> <p>"Stazione a monte funivia Italia 61 / Prospetto verso Moncalieri", scala 1:50, n. m 12305, 10/1/1961 (eseguiti da S.A. Fratelli Giovanetti-Roma, con timbri, firma originale e marca da bollo)</p> <p>"Stazione a monte funivia Italia 61 / Prospetto verso Torino", scala 1:50, n. m 12306, 10/1/1961</p> <p>"Stazione a monte funivia Italia 61 / Pianta piano terra con muratura esterna e pilastri prefabbr.", scala 1:50 e 1:5, n. m 12307, 10/1/1961 (piante e sezione con indicazione c.a.)</p> <p>"Stazione a monte funivia Italia 61 / Pianta a quota (339.68)", scala 1:50, n. m 12308, 10/1/1961</p> <p>"Stazione a monte funivia Italia 61 / Pianta a quota 343.83 e giardino pensile", scala 1:50, n. m 12309, 10/1/1961</p> <p>"Stazione a monte funivia Italia 61 / Pianta delle fondazioni", scala 1:50, 1:20 e 1:10, n. m 12310, 10/1/1961 (piante e sezioni con indicazione c.a.)</p> <p>"Stazione a monte funivia Italia 61 / Pianta strutturale solaio a quota (339.68)", scala 1:50, n. m 12311, 10/1/1961 (pianta e schema solaio tipo "a" e "b", il solaio "c" è identico ad "a")</p> <p>"Stazione a monte funivia Italia 61 / Pianta copertura a quota (343.98) e quota (345.28)", scala 1:50, n. m 12312, 10/1/1961 (pianta e schema solaio tipo "d")</p> <p>"Stazione a monte funivia Italia 61 / Sezioni A-A e B-B", scala 1:50, n. m 12313, 10/1/1961</p> <p>"Stazione a monte funivia Italia 61 / Sezioni A'-A' ", scala 1:50, n. m 12314, 10/1/1961</p> <p>"Stazione a valle funivia Italia 61 / Pianta architettonica", scala 1:50, n. m 12315, 10/1/1961</p> <p>"Stazione a valle funivia Italia 61 / Pianta delle fondazioni", scala 1:50 e 1:10, n. m 12316, 10/1/1961 (piante e sezione con indicazione c.a.)</p> <p>"Stazione a valle funivia Italia 61 / Pianta solaio a quota (221.82)", scala 1:50, n. m 12317, 10/1/1961 (pianta, tabella dell'armatura dei solai e schema del solaio)</p> <p>"Stazione a valle funivia Italia 61 / Pianta solaio di copertura", scala 1:50, n. m 12318, 10/1/1961 (pianta, tabella dell'armatura dei solai e schema del solaio)</p> <p>"Stazione a valle funivia Italia 61 / Prospetto verso Torino", scala 1:50, n. m 12319, 10/1/1961</p> <p>"Stazione a valle funivia Italia 61 / Prospetto verso Moncalieri", scala 1:50, n. m 12320, 10/1/1961</p> <p>"Stazione a valle funivia Italia 61 / Prospetto frontale e sezione trasversale B-B", scala 1:50, n. m 12321, 10/1/1961</p> <p>"Stazione a valle funivia Italia 61 / Sezione A-A", scala 1:50, n. m 12322, 10/1/1961</p>
<b>m. 87, fasc. 2 (13 elaborati)</b>	<p>Schemi di armatura delle travi, 6/2/1961</p> <p>"Funivia monofune del Parco Europa / Stazione a monte-Fondazioni", scala 1:50, n. 1/1001, 1/2/1961 (pianta e sezioni dei plinti con armature, eseguite dall'ing. Giulio Azzaroli di Torino, con timbri, firme originali e visto dell'Ispettorato generale della Motorizzazione civile e dei Trasporti in concessione)</p> <p>"Funivia del Parco Europa / Stazione a monte-Basamento argano", scala 1:20, n. 1/1002, 2/2/1961 (pianta, sezioni e schemi dei ferri)</p> <p>"Funivia del Parco Europa / Stazione a monte-Pianta solaio a quota 339.68", scala 1:50, n. 1/1003, 6/2/1961</p> <p>"Funivia del Parco Europa / Stazione a monte-Sezioni", scala 1:50, n. 1/1004, 7/2/1961 (sezione A-A e B-B)</p> <p>"Funivia del Parco Europa / Stazione a monte-Cabina di trasformazione", scala 1:50, n. 1/1005 bis, 9/2/1961</p>

	<p>"Funivia del Parco Europa / Stazione a monte-Solaio a quota 343.98", scala 1:50, n. 1/1006, 9/2/1961</p> <p>"Funivia del Parco Europa / Stazione a monte-Particolare scala", scala 1:20, n. 1/1007, 10/2/1961</p> <p>"Funivia del Parco Europa / Stazione a monte-Particolari fissaggio ondulux e ringhiera", scala 1:10 e 1:5, n. 1/1008, 1/3/1961</p> <p>"Funivia del Parco Europa / Stazione a monte-Pianta a quota 339.68", scala 1:50, n. 1/1009, 1/3/1961</p> <p>"Funivia del Parco Europa / Stazione a monte-Pianta a copertura terrazza", scala 1:50, n. 1/1010, 2/3/1961</p> <p>"Funivia del Parco Europa / Stazione a monte-Particolari scale esterne", scala 1:50 e 1:20, n. 1/1011, 2/3/1961 (piante e sezioni)</p> <p>"Funivia del Parco Europa / Stazione a monte-Prospetti", scala 1:50, n. 1/1012, 4/3/1961 (prospetti verso Torino e verso Moncalieri)</p>
<b>m. 87, fasc. 3 (8 elaborati)</b>	<p>"Funivia del Parco Europa / Stazione a valle-Complessivo fondazioni", scala 1:50 e 1:20, n. 1/2001, 11/2/1961 (pianta e sezioni dei plinti con armature, eseguite dall'ing Giulio Azzaroli di Torino, con timbri, firme originali e visto dell'Ispettorato generale della Motorizzazione civile e dei Trasporti in concessione)</p> <p>"Funivia del Parco Europa / Stazione a valle-Particolari fondazioni dispositivo di tensione", scala 1:20, n. 1/2002, 13/2/1961 (piante e sezioni)</p> <p>"Funivia del Parco Europa / Stazione a valle-Armature trave rovescia e pilastri", scala 1:50, n. 1/2003, 14/[2]/1961 (sezione e schema dei ferri)</p> <p>"Funivia del Parco Europa / Stazione a valle-Pozzo per contrappeso", scala 1:20, n. 1/2004, 17/2/1961 (pianta e sezioni)</p> <p>"Funivia del Parco Europa / Stazione a valle-Pianta solaio di copertura e sezioni", scala 1:50, n. 1/2005, 22/2/1961 (pianta, sezioni e schemi dei ferri)</p> <p>"Funivia del Parco Europa / Stazione a valle-Armatura trave continua", scala 1:20, n. 1/2006, 22/2/1961 (sezioni e schemi dei ferri)</p> <p>"Funivia del Parco Europa / Stazione a valle-Particolari solaio di copertura", scala 1:25 e 1:5, n. 1/2007, 22/2/1961 (sezioni)</p> <p>"Funivia del Parco Europa / Stazione a valle-Prospetti", scala 1:50, n. 1/2008, 3/3/1961 (prospetto a nord, a sud, verso corso Polonia e verso il fiume Po)</p>
<b>m. 87, fasc. 5 (2 elaborati)</b>	<p>"Stazione a monte funivia a cabinette Italia '61 / Pianta prospetto sezione", scala 1:100, dis. N. 1, 14/10/1960 (cartiglio: ing. e arch. Domenico Morelli e Felice Bardelli, con timbro e firme, presenta l'indicazione "Documento n. 27")</p> <p>"Cavoretto Zona Parco Europa / Sistemazione chiosco biglietteria", scala 1:200 (pianta con indicazioni progettuali, senza datazione, non si ha certezza che sia antecedente all'indizione dell'Appalto-concorso del 4 gennaio 1961 e non è indicato il progettista)</p>
<b>m. 88, fasc. 1 (8 elaborati)</b>	<p>"Monorotaia Alweg / Fondazione plinto 34", scala 1:20, dis. e/28820, 18/10/1960 (pianta e sezione)</p> <p>"Monorotaia Alweg / Armatura plinto di fondazione n° 34", scala 1:20, dis. e/29134, 10/1/1961 (piante e sezioni)</p> <p>"Monorotaia Alweg / Computo del ferro del plinto n° 34", scala 1:20, dis. e/29135, 10/1/1961 (computo del ferro e schemi dei ferri)</p> <p>"Monorotaia Alweg / Palificata e carpenteria della fondazione dei blocchi terminali", scala 1:20, dis. e/29136, 16/1/1961 (pianta e sezione)</p> <p>"Monorotaia Alweg / Dettagli armatura delle fondazioni dei blocchi terminali", scala 1:20 e 1:10, dis. e/29137, 16/1/1961 (pianta, sezione, computo del ferro e schemi dei ferri)</p> <p>"Monorotaia Alweg / Armatura plinto di fondazione n° 34", scala 1:20, dis. e/29306, 26/1/1961 (piante e sezioni)</p> <p>"Monorotaia Alweg / Carpenteria fondazione plinto n° 34", scala 1:20, dis. e/29307, 26/1/1961 (piante e sezioni, "Questo disegno annulla e sostituisce il dis. e/28820")</p> <p>"Monorotaia Alweg / Computo del ferro del plinto n° 34", scala 1:20, dis. e/29308, 26/1/1961 (computo del ferro e schemi dei ferri, "Questo disegno annulla e sostituisce il dis. e/29135")</p>
<b>m. 88, fasc. 2 (18 elaborati)</b>	<p>"Alweg-Tragkörper / Corpo portante-Alweg", scala 1:75, n° 1</p> <p>"Alweg-Fahrbahnbalcken / Travi ferroviarie-Alweg", scala 1:50 e 1:10, n° 2</p> <p>"Alweg-Fingerplatten / Giunto di dilatazione a pettine-Alweg", scala 1:20 e 1:5, n° 3</p> <p>"Fingerplatten / Giunto di dilatazione a pettine", scala 1:2, n° 3a, 7/6/1960</p> <p>"Alweg-Stütze / Sostegni-Alweg", scala 1:25, n° 5b</p> <p>"Fondamenta / Alweg con introduzione dei sostegni / Alweg-Fundament mit Einspannung", scala 1:50, n° 6a</p>

	<p>"Lageplan Baustelleneinrichtung für Stahlbeton-Fertigteile", scala 1:500, n° 7 (con legenda in italiano)</p> <p>"Lage der Alweg-Trasse", scala 1:50, n° 9, 12/7/1960 (sezione trasversale)</p> <p>"Bauausführung-Alweg strecke Terminplan-Piano di scadenza esecuzione della linea Alweg", n° 10 (cronoprogramma dei lavori, in duplice copia lievemente difforme)</p> <p>Calcoli tecnici, n° 11, 13/7/1960</p> <p>"Alweg-Trasse", scala 1:1000 (planimetria, in triplice copia)</p> <p>"Alweg 3Wagen Einheit / Vettura a tre elementi Alweg Italia 61", scala 1:40, n° 011 60.382, 8/12/1960 (pianta, prospetto e sezioni della vettura Alweg)</p> <p>"Rappresentazione schematica delle travi" (con annotazioni manoscritte)</p> <p>"Automotrice per ferrovia aerea", scala 1:5 (prospetto e sezione, in duplice copia)</p>
<b>m. 88, fasc. 3 (9 elaborati)</b>	<p>"Schema dei motori a comando elettropneumatico 1", n° 1SP 2005/10 B, 13/1/1961</p> <p>"Schema dei motori a comando elettropneumatico 2", n° 1SP 2005/21 B, 13/1/1961</p> <p>"Schema dei motori a comando elettropneumatico 3", n° 1SP 2005/22 B, 13/1/1961</p> <p>"Schema dei motori a comando elettropneumatico 4", n° 1SP 2005/23 B, 24/11/1960</p> <p>"Streckenlasten aus Eigengewicht im Steuerwagen / Carichi di linea del peso proprio nel wagone di testa", scala 1:40, Abb. 310</p> <p>"Streckenlasten aus Eigengewicht im Mittelwagen / Carichi di linea del peso proprio nel wagone centrale", Abb. 311</p> <p>"Verteilung der Nutzlast über der Wagenlänge Fall á normale Besetzung / Distribuzione del carico utile sulla lunghezza della vettura a carico normale"</p> <p>"Einzellasten über Wagenkastenlänge / Singoli carichi sulla lunghezza del cassone della vettura", scala 1:50, Abb. 313</p> <p>"Biegemoment und Querkraft am Satterträger / Momento di flessione e forza trasversale al supporto", Abb. 369</p>
<b>m. 88, fasc. 4 (16 elaborati)</b>	<p>"Celebrazioni Centenario Unità d'Italia Italia '61 / Piano urbanistico particolareggiato", scala 1:1000, dis. AP 1D, 14/9/1960 (arch. Nello Renacco, in duplice copia, di cui una numerata AP 1B del 25/7/1960 e l'altra con appunto: "Planimetria Alweg con tracciato modificato 14/9/1960")</p> <p>"Comitato celebrazioni Centenario Unità d'Italia / Tracciato plano-altimetrico del parco della zona lago comprensorio VZ", scala 1:500, VZ/50, 12/11/1960 (in triplice copia, di cui una con indicazioni manoscritte e altra con firme degli architetti Giuseppe Varaldo e Gian Pio Zuccotti)</p> <p>"Celebrazioni Unità d'Italia Palazzo del Lavoro / Sistemazione piazzali", scala 1:500, dis. 176c, 18/11/1960 (in duplice copia con limite del comprensorio VZ, di cui una con indicazione "Avuta dall'ing. Ravelli" e l'altra difforme dalla prima e datata 25/11/1960)</p> <p>"Italia 61 Servizio trasporti / Profilo longitudinale monorotaia e sistemazione sottostante", scala 1:100 per lunghezze e scala 1:50 per altezze, dis. PM/1, 25/11/1960</p> <p>Profilo longitudinale della monorotaia (si riconosce il profilo raffigurato nella tavola precedente), scala 1:200 per lunghezze e scala 1:50 per altezze (in duplice copia, presenta l'indicazione "La D.L. il 22/11/60")</p> <p>"Italia 61 Servizio trasporti / Sistemazione tratto terminale monorotaia e stazione d'arrivo", scala 1:1000, dis. ZL/1, 28/11/1960 (in duplice copia, è indicato "Planimetria generale zona lago")</p> <p>"Sottostazione per monorotaia / Soluzione B", scala 1:25, 2TCC1730/B (sono indicati Ansaldo San Giorgio e "Copia della pianta consegnata dall'ing. Guglielmi 24/11/1960")</p> <p>"Piattaforma costruzione trave sbarramento", scala 1:10, sigla P-410, 14/10/1960 (in duplice copia)</p> <p>Disegno in pianta non identificato con assi del corso Caduti sul Lavoro, via Ventimiglia e via Valenza, scala 1:1000 (sono indicati "25/8/60 Informazione" e "Consegnato il 26/8/60")</p>
<b>m. 89, fasc. 1 (50 elaborati)</b>	<p>"Italia '61 Servizio trasporti / Lavori monorotaia / Stazione nord / Prospetto principale verso corso Polonia", scala 1:50, n° 1, 29/12/1960 (con indicazione dei materiali utilizzati, in duplice copia, di cui una con timbro dell'impresa e del notaio Morone Remo e segni di danni per acqua)</p> <p>"Italia '61 Servizio trasporti / Lavori monorotaia / Stazione nord / Prospetti delle testate", scala 1:50, n° 2, 29/12/1960 (con quote, in duplice copia, di cui una con timbro impresa e del notaio Morone Remo e una con indicazione "incompleta")</p> <p>"Italia '61 Servizio trasporti / Lavori monorotaia / Stazione nord / Pianta a quota 0.15", scala 1:50, n° 3, 29/12/1960 (con quote e legenda, in triplice copia, di cui una con timbro dell'impresa e del notaio Morone Remo, di cui due con diversa attribuzione dei locali e di cui</p>

una con annotazione siglata: "Assegnazione definitiva dei locali stabilita dal prof. Bertolotti il giorno 13-4-61")

"Italia '61 Servizio trasporti / Lavori monorotaia / Stazione nord / Pianta a quota 4.51", scala 1:50, n° 4, 29/12/1960 (con quote e legenda, in duplice copia, di cui una con timbro dell'impresa e del notaio Morone Remo)

"Italia '61 Servizio trasporti / Lavori monorotaia / Stazione nord / Pianta marciapiede di accesso", scala 1:50, n° 5 (nel testalino è indicato il numero 9, poi corretto in 5), 29/12/1960 (con quote, in duplice copia, di cui una con timbro dell'impresa e del notaio Morone Remo)

"Italia '61 Servizio trasporti / Lavori monorotaia / Stazione nord / Fabbr. principale\_Pianta delle fondazioni", scala 1:50, n° 6, 29/12/1960 (con quote e sezioni A-B, C-D, E-F e G-H, in duplice copia, di cui una con timbro dell'impresa e del notaio Morone Remo)

"Italia '61 Servizio trasporti / Lavori monorotaia / Stazione nord / Sezioni", scala 1:50, n° 7, 29/12/1960 (con quote e sezioni a-a, b-b e sezione longitudinale c-c, in duplice copia, di cui una con timbro dell'impresa e del notaio Morone Remo)

"Italia '61 Servizio trasporti / Lavori monorotaia / Stazione nord / Particolari pensilina", scala 1:50, n° 8, 29/12/1960 (con quote, in duplice copia, di cui una con timbro dell'impresa e del notaio Morone Remo)

"Italia '61 Servizio trasporti / Lavori monorotaia / Stazione nord / Fabbricato principale / Armatura delle fondazioni e dei pilastri", n° 9, 23/1/1961 (con schemi dei ferri dell'armatura fondazioni, dell'armatura pilastri di testata e dell'armatura pilastri e indicazione "Allegato n. 58")

"Italia '61 Servizio trasporti / Lavori monorotaia / Stazione nord / Fabbricato principale / Solaio a quota carpenteria", scala 1:50, n° 10, 24/1/1961 (pianta con quote e sezioni a-a e b-b)

"Italia '61 Servizio trasporti / Lavori monorotaia / Stazione nord / Fabbricato principale / Armatura solaio a quota", n° 11, 24/1/1961 (con schemi dei ferri e specifiche del tipo di cemento e di ferro)

"Italia '61 Servizio trasporti / Lavori monorotaia / Stazione nord / Fabbricato principale / Solaio a quota carpenteria", scala 1:50 e 1:20, n° 12, 25/1/1961 (pianta con quote, sezione a-a e particolari travi)

"Italia '61 Servizio trasporti / Lavori monorotaia / Stazione nord / Pianta marciapiede di accesso", scala 1:100, n° 13, 25/1/1961 (pianta con quote e sezione a-a e l'indicazione "annulla e sostituisce il disegno n° 5")

"Italia '61 Servizio trasporti / Lavori monorotaia / Stazione nord / Fabbricato principale / Armatura solaio di copertura", n° 14, 25/1/1961 (con schemi dei ferri e specifiche del tipo di cemento e di ferro)

"Italia '61 Servizio trasporti / Lavori monorotaia / Stazione nord / Fondazioni marciapiedi di accesso carpenteria e ferri", scala 1:50, 1:25 e 1:20, n° 15, 28/1/1961 (pianta con quote, sezioni a-a e b-b, schemi dei ferri e specifiche del tipo di cemento e di ferro)

"Italia '61 Servizio trasporti / Lavori monorotaia / Stazione nord / Fabbricato principale / Armatura muro contro terra", scala 1:25, n° 16, 28/1/1961 (con schemi dei ferri e sezioni della fondazione)

"Italia '61 Servizio trasporti / Lavori monorotaia / Stazione nord / Scala accesso al marciapiede / Fondazione pilastri e armature", n° 17, 6/2/1961 (pianta con quote, sezione a-a e schemi dei ferri)

"Italia '61 Servizio trasporti / Lavori monorotaia / Stazione nord / Fabbricato principale / Sottostazione-basamenti per apparecchiature", scala 1:25, n° 18, 6/2/1961 (pianta con quote, sezioni a-a, b-b, c-c, d-d e e-e, particolari a e b e bordatura dei cunicoli)

"Italia '61 Servizio trasporti / Lavori monorotaia / Stazione nord / Fabbricato principale / Pianta delle fondazioni", scala 1:50, n° 19, 8/2/1961 (pianta con quote e sezioni a-a, b-b, c-c, d-d e e-e, presenti le indicazioni "Allegato n. 57" e "annulla e sostituisce il disegno n° 6", erroneamente nel testalino è indicato stazione sud)

"Italia '61 Servizio trasporti / Lavori monorotaia / Stazione nord / Sezione trasversale della pensilina", scala 1:20 e 1:10, n° 20, 9/2/1961 (sezione con quote e particolari a, b e c)

"Italia '61 Servizio trasporti / Lavori monorotaia / Stazione nord / Armature pilastri pensilina e solaio marciapiede", scala 1:20, n° 21, 9/2/1961 (armatura dei pilastri, delle panchine tra i pilastri e del solaio con schema dei ferri e specifiche del tipo di cemento e di ferro)

"Italia '61 Servizio trasporti / Lavori monorotaia / Stazione nord / Infissi in ferro per esterno", n° 22, 30/1/1961 (schema degli infissi alla scala 1:50 e 1:20 e particolari in scala 1:1)

"Italia '61 Servizio trasporti / Lavori monorotaia / Stazione nord / Tracciamento per il marciapiede di accesso", scala 1:100, n° 23, 11/2/1961 (pianta con dati per il tracciamento e

	<p>coordinate per il tracciamento dei pilastri della pensilina, in triplice copia, di cui due con annotazioni)</p> <p>"Italia '61 Servizio trasporti / Lavori monorotaia / Stazione nord / Scala di accesso per il marciapiede / Piante e sezioni", scala 1:50, n° 24, 13/2/1961 (piante con quote e sezioni a-a e b-b)</p> <p>"Italia '61 Servizio trasporti / Lavori monorotaia / Stazione nord / Marciapiede di accesso-Carpenteria e armatura", scala 1:50, n° 25, 15/2/1961 (pianta, sezioni e schemi dei ferri)</p> <p>"Italia '61 Servizio trasporti / Lavori monorotaia / Stazione nord / Fabbricato principale / Sviluppo schermatura esterna", n° 26, 15/2/196[1] (prospetto e particolari di cui uno in scala 1:10)</p> <p>"Italia '61 Servizio trasporti / Lavori monorotaia / Stazione nord / Scala di accesso al marciapiede / Carpenteria-Piante", scala 1:20, n° 27, 17/2/196[1] (piante con quote)</p> <p>"Italia '61 Servizio trasporti / Lavori monorotaia / Stazione nord / Scala di accesso al marciapiede / Carpenteria-Sezioni", scala 1:20, n° 28, 17/2/1961 (sezioni con quote)</p> <p>"Italia '61 Servizio trasporti / Lavori monorotaia / Stazione nord / Fabbricato principale / Scala in c.a.-Carpenteria e ferri", scala 1:20, n° 29, 21/2/1961 (pianta e sezioni con quote e schemi dei ferri)</p> <p>"Italia '61 Servizio trasporti / Lavori monorotaia / Stazione nord / Fabbricato principale / Scala da quota +0.10 a quota +4.51", scala 1:20, n° 30, 27/2/1961 (piante e sezioni con quote)</p> <p>"Italia '61 Servizio trasporti / Lavori monorotaia / Stazione nord / Scala di accesso al marciapiede-Armatura", scala 1:20, n° 31, 27/2/1961 (sezioni con quote e schemi dei ferri)</p> <p>"Italia '61 Servizio trasporti / Lavori monorotaia / Stazione nord / Particolari ringhiera scala accesso al marciapiede", scala 1:20, n° 32, 10/3/1961 (pianta con quote e particolare in scala 1:2)</p> <p>"Italia '61 Servizio trasporti / Lavori monorotaia / Stazione nord / Fabbricato principale-Armatura scala da quota +0.10 a quota +4.51", scala 1:20, n° 33, 11/3/1961 (sezioni con quote e schemi dei ferri)</p> <p>"Italia '61 Servizio trasporti / Lavori monorotaia / Stazione nord / Pianta marciapiede di accesso", scala 1:50, n° 34, 13/3/1961 (pianta con quote, in duplice copia)</p> <p>"Italia '61 Servizio trasporti / Lavori monorotaia / Stazione nord / Intelaiatura in ferro per pannelli ondulux", scala 1:20, n° 35, 23/3/1961 (pianta, sezioni e particolari in scala 1:2)</p> <p>"Italia '61 Servizio trasporti / Lavori monorotaia / Stazione nord / Armatura pensilina", n° 36, 27/3/1961 (sezioni con quote e schemi dei ferri)</p> <p>"Italia '61 Servizio trasporti / Lavori monorotaia / Stazione nord / Pensilina carpenteria e sezioni", n° 37, 27/3/1961 (piante e sezioni con quote)</p>
<p><b>m. 89, fasc. 2 (23 elaborati)</b></p>	<p>"Italia '61 Servizio trasporti / Lavori monorotaia / Stazione sud / Prospetti", scala 1:50, n° 101, 29/12/1960 (con quote in duplice copia, di cui una con timbro dell'impresa e del notaio Morone Remo)</p> <p>"Italia '61 Servizio trasporti / Lavori monorotaia / Stazione sud / Piante", scala 1:50, n° 102, 29/12/1960 (con quote e tracciamento della scala, in duplice copia, di cui una con timbro dell'impresa e del notaio Morone Remo)</p> <p>"Italia '61 Servizio trasporti / Lavori monorotaia / Stazione sud / Piante delle fondazioni e dell'impalcato", scala 1:50, n° 103, 29/12/1960 (piante e sezioni con quote, in duplice copia, di cui una con timbro dell'impresa e del notaio Morone Remo)</p> <p>"Italia '61 Servizio trasporti / Lavori monorotaia / Stazione sud / Sezioni", scala 1:50 e 1:20, n° 104, 29/12/1960 (sezione trasversale, longitudinale e particolare dell'impalcato con quote, in duplice copia, di cui una con timbro dell'impresa e del notaio Morone Remo)</p> <p>"Italia '61 Servizio trasporti / Lavori monorotaia / Stazione sud / Armatura delle fondazioni e dei pilastri", n° 105, 18/1/1961 (armatura fondazioni, armatura pilastri e schemi dei ferri)</p> <p>"Italia '61 Servizio trasporti / Lavori monorotaia / Stazione sud / Particolari ringhiera", scala 1:50, 1:10 e 1:2, n° 106, 23/1/1961 (pianta, prospetto e sezione)</p> <p>"Italia '61 Servizio trasporti / Lavori monorotaia / Stazione sud / Solai a quota 28.72 e 29.72 / Carpenteria", scala 1:50 e 1:20, n° 107, 24/1/1961 (piante e sezioni)</p> <p>"Italia '61 Servizio trasporti / Lavori monorotaia / Stazione sud / Armatura solai a quota 28.72 e 29.72", n° 108, 24/1/1961 (schemi dei ferri e specifiche del tipo di cemento e di ferro)</p> <p>"Italia '61 Servizio trasporti / Lavori monorotaia / Stazione sud / Armatura fondazioni scala", n° 109, 26/1/1961 (piante, sezioni e schemi dei ferri)</p> <p>"Italia '61 Servizio trasporti / Lavori monorotaia / Stazione sud / Tracciamento e fondazioni scala", scala 1:50, n° 110, 26/1/1961 (piante, sezione e schemi dei ferri)</p> <p>"Italia '61 Servizio trasporti / Lavori monorotaia / Stazione sud / Gradino in c.l.s. prefabbricato", scala 1:1, n° 111, 26/1/1961 (sezione con indicazione dei materiali)</p>

	<p>"Italia '61 Servizio trasporti / Lavori monorotaia / Stazione sud / Prospetti scala accesso al marciapiede", scala 1:20, n° 114, 6/3/1961 (prospetti con quote)</p> <p>"Italia '61 Servizio trasporti / Lavori monorotaia / Stazione sud / Particolare ringhiera scala accesso marciapiede", scala 1:20, n° 115, 6/3/1961 (pianta con particolare)</p> <p>"Italia '61 Servizio trasporti / Lavori monorotaia / Stazione sud / Piante", scala 1:50, n° 116, 21/2/1961 (piante con quote)</p> <p>"Italia '61 Servizio trasporti / Lavori monorotaia / Stazione sud / Piante scala in c.a. / Accesso al marciapiede", scala 1:20, n° 117, 23/2/1961 (piante con quote, il testalino risulta essere al contrario)</p> <p>"Italia '61 Servizio trasporti / Lavori monorotaia / Stazione sud / Armatura scala in c.a. / Accesso al marciapiede", scala 1:20, n° 118, 28/2/1961 (sezioni e schemi dei ferri)</p> <p>"Italia '61 Servizio trasporti / Lavori monorotaia / Stazione sud / Carpenteria scala accesso al marciapiede", scala 1:50, n° 119, 28/2/1961 (piante con indicazione dei materiali)</p> <p>"Italia '61 Servizio trasporti / Lavori monorotaia / Stazione sud / Scala accesso al marciapiede / Carpenteria e sezioni", scala 1:20, n° 120, 28/2/1961 (piante e sezioni)</p> <p>"Italia '61 Servizio trasporti / Lavori monorotaia / Stazione sud / Prospetti", scala 1:50, n° 123, 28/2/1961</p>
<b>m. 89, fasc. 3 (8 elaborati)</b>	<p>"Stazione di partenza Monorotaia Italia '61 / Pianta piano terreno", scala 1:100, n° 10, 5/12/1960 ("Variante senza cabina direzionale (7-12-60)", in duplice copia)</p> <p>"Stazione di partenza Monorotaia Italia '61 / Pianta piano quota m. +6.74", scala 1:100, n° 11, 2/11/1960 ("Variante senza cabina direzionale (7-12-60)", in duplice copia, di cui una con annotazioni manoscritte)</p> <p>"Stazione di partenza Monorotaia Italia '61 / Prospetto", scala 1:100, n° 12, 2/11/1960 ("Variante senza cabina direzionale (7-12-60)", in duplice copia con annotazioni manoscritte)</p> <p>"Stazione di partenza Monorotaia Italia '61 / Prospetto sezione A-A sezione B-B", scala 1:100, n° 13, 3/11/1960 ("Variante senza cabina direzionale (7-12-60)", in duplice copia, di cui una con annotazioni manoscritte)</p>
<b>m. 89, fasc. 4 (1 elaborato)</b>	"Stazione arrivo Monorotaia I. '61 / Pianta-Prospetto", scala 1:250, n° 3, 20/10/1960 (con l'indicazione "Superato")
<b>m. 91, fasc. 2 (4 elaborati)</b>	<p>All. 3: "Pianta a quota (-3,40)", scala 1:200, dis. n. 10</p> <p>All. 4: "Pianta della copertura e sottostrutture", scala 1:200, dis. n. 13</p> <p>All. 5: "Sezione C-D", scala 1:200, dis. n. 15 (con misure annotate)</p> <p>All. 6: "Prospetto", scala 1:200, dis. n. 16 (con misure annotate)</p>
<b>m. 91, fasc. 3 (18 elaborati)</b>	<p>All. 7: "Lanternino", scala 1:50 e 1:10, dis. n. 231448, 30/6/1960 (piante e sezioni, in quadruplica copia)</p> <p>All. 8: "Centina", scala 1:50 e 1:10, dis. n. 231483, 4/7/1960 (pianta e sezioni)</p> <p>All. 9: "Centina", scala 1:50 e 1:10, dis. n. 231483A, 4/7/1960 (pianta e sezioni, in duplice copia)</p> <p>All. 10: "Cerniera inferiore", scala 1:5, dis. n. 231559, 4/7/1960 (in duplice copia)</p> <p>All. 11: "Cerniera inferiore", scala 1:5, dis. n. 231559A, 4/7/1960 (modificato il 2/8/1960)</p> <p>All. 12: "Cerniera superiore", scala 1:2, dis. n. 231560, 5/7/1960 (in duplice copia)</p> <p>All. 13: "Particolare reggiconversa", scala 1:5 e 1:1, dis. n. 231561, 13/7/1960 (in duplice copia)</p> <p>All. 14: "Travi reggi copertura e soffitti", scala 1:10, 1:2 e 1:1, dis. n. 231562, 18/7/1960 (in duplice copia)</p> <p>All. 15: "Scalette di accesso alle passerelle di servizio a quota 16,20 e 18,20", scala 1:50, dis. n. 231563, 20/7/1960 (in duplice copia)</p> <p>All. 16: "Insieme generale / Pianta", scala 1:200, dis. n. 231563A (aggiunte scale e passerelle il 26/9/1960, in duplice copia)</p> <p>All. 17: "Tronco superiore della centina", scala 1:20 e 1:10, dis. n. 231564D, 22/7/1960 (in triplice copia)</p> <p>All. 18: "Tronco inferiore della centina", scala 1:20 e 1:2, dis. n. 231565B, 28/7/1960 (in triplice copia)</p> <p>All. 19: "Piastre ancoraggio", scala 1:5 e 1:1, dis. n. 231567, 26/7/1960</p> <p>All. 20: "Disposizione piastre ancoraggio su plinti fondazione", scala 1:2, dis. n. 231649, 23/8/1960</p> <p>All. 21: "Lanternino", scala 1:20 e 1:10, dis. n. 231654A, 17/9/1960 (in triplice copia)</p> <p>All. 22: "Passarella sospesa sotto il lanternino", scala 1:20, dis. n. 231655, 5/10/1960 ("Variante in rosso")</p> <p>All. 23: "Particolari della passarella sospesa sotto il lanternino", scala 1:2 e 1:1, dis. n. 231768A, 31/10/1960 (in duplice copia)</p>

	All. 24: "Lamierino di chiusura perimetrale sotto-gronda", scala 1:10, dis. n. 232238, 25/3/1961
<b>m. 91, fasc. 4 (35 elaborati)</b>	<p>All. 25: "Pianta a quota (-3,40)", scala 1:100, dis. n. 101/6C (con annotazioni varianti e timbri "Officine Saira" e del notaio Morone Remo)</p> <p>All. 26: "Pianta a quota (0,00)", scala 1:100, dis. n. 102/5A (con annotazioni varianti e timbri "Officine Saira" e del notaio Morone Remo)</p> <p>All. 27: "Pianta e particolari del vespaio sottostante il campo da giuoco", scala 1:100, 1:10 e 1:1, dis. n. 103</p> <p>All. 28: "Pianta a quota (+4,48)", scala 1:100, dis. n. 104 (con timbri "Officine Saira" e del notaio Morone Remo)</p> <p>All. 29: "Pianta della copertura e sottostrutture", scala 1:100, dis. n. 105</p> <p>All. 30: "Sezione A-B", scala 1:100, dis. n. 106/8</p> <p>All. 31: "Prospetto", scala 1:100, dis. n. 107/10</p> <p>All. 32: "Sezione C-D", scala 1:100, dis. n. 108</p> <p>All. 33: "Particolare copertura", scala 1:1, dis. n. 109</p> <p>All. 34: "Particolare dei sedili e dei gradini", scala 1:1, dis. n. 110/11</p> <p>All. 35: "Particolare della sezione", scala 1:20, dis. n. 111 (con timbri "Molgora" e del notaio Morone Remo)</p> <p>All. 36: "Particolare della zona basamentale e cancelli", scala 1:10 e 1:1, dis. n. 112 (con timbri "Officina Saira" e del notaio Morone Remo)</p> <p>All. 37: "Particolare di porte interne", scala 1:10 e 1:1, dis. n. 113</p> <p>All. 38: "Particolare di porte a vento in corrispondenza degli ingressi -Q (0,00)", scala 1:10 e 1:1, dis. n. 115</p> <p>All. 39: "Particolare di gronda e infissi metalli della vetrata da quota (4,48) a (8,13)", scala 1:1, dis. n. 116</p> <p>All. 40: "Particolare delle scalette di accesso alla passerella di servizio a quota (16,20)", scala 1:50, dis. n. 117</p> <p>All. 41: "Spalliere per il settore autorità e stampa", scala 1:1, dis. n. 118</p> <p>All. 42: "Particolare ringhiera a quota -2,28", scala 1:10, dis. n. 119</p> <p>All. 43: "Particolare della ringhiera a quota (0,80) e quota (2,80)", scala 1:10, dis. n. 120</p> <p>All. 44: "Plafoniera in metallo per la luce indiretta del salone", scala 1:5 e 1:2, dis. n. 121</p> <p>All. 45: "Particolari del plinto e della cerniera A", scala 1:50 e 1:1, dis. n. 122, 14/7/1960</p> <p>All. 46: "Particolari delle vetrate da quota (4,48) a quota (8,17)", scala 1:20 e 1:1, dis. n. 123 (con timbri "Officine Saira" e del notaio Morone Remo)</p> <p>All. 47: "Particolari delle porte di accesso al campo di gioco a quota (-3,48)", scala 1:20 e 1:1, dis. n. 124</p> <p>All. 48: "Particolari di porte interne", dis. n. 125</p> <p>All. 49: "Lanternino-particolari degli infissi esterni in ferrofinestra", scala 1:10, dis. n. 126</p> <p>All. 50: "Particolari installazioni di campo", scala 1:100, dis. n. 127</p> <p>All. 51: "Particolare del cancello a quota -1,70 (ingresso carraio fra gli assi 9-10)", scala 1:10 e 1:1, dis. n. 128</p> <p>All. 52: "Ingresso atleti-porta di legno duro a doghe verticali", scala 1:10, dis. n. 129</p> <p>All. 53: "Particolari delle scale: ingresso pubblico ring e atleti", scala 1:20, dis. n. 130</p> <p>All. 54: "Particolare delle biglietterie", scala 1:10, dis. n. 131</p> <p>All. 55: "Segnatura dei giunti in ottone nel pavimento del campo di giuoco", scala 1:100, dis. n. 132, 31/3/1961</p> <p>All. 56: "Particolari del bancone bar piante-prospetto e sezione", scala 1:50 e 1:10, dis. n. 133</p> <p>All. 57: "Pensilina di cristallo per le biglietterie", scala 1:10, dis. n. 134</p> <p>All. 58: "Rilievo Geom. Cima Sander", scala 1:500 (con quote di parte del Parco Francesco Ruffini)</p> <p>All. 59: "Planimetria generale", scala 1:500, dis. n. 1b, 10/5/1960</p>
<b>m. 91, fasc. 5 (3 elaborati)</b>	<p>"Pianta della copertura e sottostrutture", scala 1:200, dis. n. 13</p> <p>"Particolare dei sedili e dei gradini", scala 1:1, dis. n. [110/11</p> <p>"Particolari installazioni di campo", scala 1:100, dis. n. 127 (con colore)</p>
<b>m. 92, fasc. 3 (1 elaborato)</b>	"Automobile Club Torino Gran premio del Centenario 17-9-1961 valevole per il campionato del mondo intercontinentale", scala 1:5000 (disegno in pianta del circuito con legenda)
<b>m. 92, fasc. 7 (3 elaborati)</b>	<p>"Monte Mario tribuna d'onore (sinistra)" (piante delle tribune)</p> <p>"Stadio Olimpico / Tribuna numerata Tevere / Cancelli F-G-H" (pianta di porzione dello stadio)</p> <p>"Stadio Olimpico / Tribuna Monte Mario / Cancelli A" (pianta di porzione dello stadio)</p>

<b>m. 93, fasc. 5 (1 elaborato)</b>	"Stadio comunale / Planimetria generale arrivo Giro di Francia 1961", scala 1:1000
<b>m. 93, fasc. 9 (3 elaborati)</b>	"Palazzo dello Sport Bologna / Studio di parapetto smontabile transenna e bordo ring" (particolari costruttivi) "Recintazione smontabile di un campo per l'hockey di m. 36x18", 29/4/1961 (particolari costruttivi) "Recintazione smontabile di un campo per l'hockey di m. 36x18 / Particolari degli infissi nella pavimentazione", 29/4/1961 (particolari costruttivi con elenco consuntivo dei materiali)
<b>m. 94, fasc. 20 (1 elaborato)</b>	"Fiano Torinese / Attrezzatura muraria per tiro a volo con fintelli incrociatesi", scala 1:100 e 1:50
<b>m. 96, fasc. 16 (7 elaborati)</b>	Manifesto evento sportivo presso il Palazzo dello Sport disegni di una attività commerciale e schizzi (verosimilmente non inerenti all'archivio), 32 tavole di disposizione delle sedute e piante di Palazzetti dello sport "Palazzo dello sport / Progetto esecutivo / Pianta a quota (0,00)", scala 1:100, dis. n. 5 "Palazzo dello sport / Progetto esecutivo / Pianta a quota (0,00)", scala 1:100, dis. n. 5d "Palazzo dello sport / Progetto esecutivo / Pianta a quota (+4,48)", scala 1:100, dis. n. 7 (con annotazione "Parterre per la disputa campionato del mondo 1961") "Palazzo dello sport / Progetto esecutivo / Sezione A-B", scala 1:200, dis. n. 14 "Palazzo dello sport / Progetto esecutivo / Particolari installazioni di campo", scala 1:100, dis. n. 127A
<b>m. 96, fasc. 25 (2 elaborati)</b>	Piante circuito Kart Orbassano
<b>m. 97, fasc. 7 (1 elaborato)</b>	"Modifica transenna per hockey a rotelle", scala 1:100 (sezione della transenna)
<b>m. 97, fasc. 9 (1 elaborato)</b>	Bozzetto originale di un distintivo di Italia '61, numerato "07909" (disegno acquarellato su cartoncino)

## Tabella di raffronto tra l'attuale numerazione dei mazzi e la precedente

La tabella fornisce nell'ordine: la struttura archivistica precedente al riordino, la vecchia numerazione e la nuova, successiva al riordino dei mazzi. Il mazzo ex 75 è stato estratto in quanto conteneva documentazione estranea all'archivio del Comitato nazionale.

<b>Precedente struttura archivistica (dal sito dell'Archivio di Stato di Torino)</b>	<b>Vecchia numerazione dei mazzi</b>	<b>Nuova numerazione dei mazzi</b>
Sezione Corte -> Comitato Italia '61 di Torino -> Attività del Comitato -> Corrispondenza	<b>1</b>	65
Sezione Corte -> Comitato Italia '61 di Torino -> Attività del Comitato -> Protocolli della corrispondenza	<b>2</b>	18
	<b>3</b>	19
	<b>4</b>	21
	<b>5</b>	20
	<b>6</b>	2
Sezione Corte -> Comitato Italia '61 di Torino -> Attività del Comitato -> Verbali di riunione della giunta esecutiva	<b>7</b>	3
	<b>7A</b>	4
Sezione Corte -> Comitato Italia '61 di Torino -> Attività del Comitato -> Verbale del passaggio di consegne al Comune di Torino	<b>8</b>	16
Sezione Corte -> Comitato Italia '61 di Torino -> Attività del Comitato -> Pratiche per lo scioglimento del Comitato	<b>9</b>	64
Sezione Corte -> Comitato Italia '61 di Torino -> Attività del Comitato -> Contratti	<b>10</b>	57
	<b>11</b>	103
Sezione Corte -> Comitato Italia '61 di Torino -> Personale -> Fascicoli	<b>12</b>	59
	<b>13</b>	24
	<b>13A</b>	25
	<b>14</b>	28
	<b>14A</b>	29
	<b>15</b>	30
	<b>15A</b>	31
	<b>16</b>	32
	<b>16A</b>	33
Sezione Corte -> Comitato Italia '61 di Torino -> Personale -> Rubrica del personale	<b>17</b>	23
Sezione Corte -> Comitato Italia '61 di Torino -> Personale -> Contributi INPS	<b>18</b>	38
Sezione Corte -> Comitato Italia '61 di Torino -> Personale -> Pratiche varie	<b>19</b>	37
	<b>20</b>	35
	<b>21</b>	26
	<b>22</b>	27
	<b>23</b>	36
	<b>24</b>	73
Sezione Corte -> Comitato Italia '61 di Torino -> Mostre e manifestazioni -> Mostra storica	<b>25</b>	69
	<b>26</b>	70
	<b>27</b>	71
	<b>28</b>	92
Sezione Corte -> Comitato Italia '61 di Torino -> Mostre e manifestazioni -> Organizzazione di manifestazioni sportive	<b>28A</b>	93
	<b>29</b>	96
	<b>30</b>	94

Sezione Corte -> Comitato Italia '61 di Torino -> Interventi edilizi -> Capitolato generale per esecuzione opere, forniture per costruzione di impianti	<b>31</b>	74
Sezione Corte -> Comitato Italia '61 di Torino -> Interventi edilizi -> Verbali della commissione per la consulenza tecnica	<b>32</b>	8
	<b>33</b>	10
	<b>34</b>	9
	<b>35A</b>	6
	<b>35</b>	7
	<b>36</b>	1
	<b>37</b>	11
Sezione Corte -> Comitato Italia '61 di Torino -> Interventi edilizi -> Verbali di constatazione delle opere	<b>38</b>	-
	<b>39</b>	-
	<b>40</b>	14
Sezione Corte -> Comitato Italia '61 di Torino -> Interventi edilizi -> Verbali di collaudo delle opere	<b>41</b>	63
Sezione Corte -> Comitato Italia '61 di Torino -> Interventi edilizi -> Edifici -> Edifici	<b>42</b>	82
	<b>42A</b>	83
	<b>43</b>	84
	<b>44</b>	85
	<b>44A</b>	86
Sezione Corte -> Comitato Italia '61 di Torino -> Interventi edilizi -> Edifici -> Fognature e strade	<b>45</b>	17
Sezione Corte -> Comitato Italia '61 di Torino -> Interventi edilizi -> Edifici -> Funivia di Cavoretto	<b>46</b>	87
Sezione Corte -> Comitato Italia '61 di Torino -> Interventi edilizi -> Edifici -> Monorotaia	<b>47</b>	89
	<b>48</b>	88
	<b>49</b>	90
	<b>50</b>	-
Sezione Corte -> Comitato Italia '61 di Torino -> Interventi edilizi -> Edifici -> Mostra delle Regioni	<b>51</b>	77
	<b>52</b>	78
	<b>53</b>	79
	<b>54</b>	80
	<b>55</b>	81
	<b>55A</b>	58
Sezione Corte -> Comitato Italia '61 di Torino -> Interventi edilizi -> Edifici -> Padiglioni	<b>56</b>	34
	<b>57</b>	15
	<b>58</b>	13
Sezione Corte -> Comitato Italia '61 di Torino -> Interventi edilizi -> Edifici -> Palazzo del Lavoro	<b>59</b>	46
	<b>60</b>	-
	<b>61</b>	100
	<b>62</b>	48
Sezione Corte -> Comitato Italia '61 di Torino -> Interventi edilizi -> Edifici -> Passerella sul fiume Po	<b>63</b>	76
	<b>64</b>	75
	<b>65</b>	12
Sezione Corte -> Comitato Italia '61 di Torino -> Interventi edilizi -> Edifici -> Servizi generali	<b>66</b>	-
	<b>67</b>	-
Sezione Corte -> Comitato Italia '61 di Torino -> Interventi edilizi -> Edifici -> Palazzetto dello Sport di Torino	<b>68</b>	91
Sezione Corte -> Comitato Italia '61 di Torino -> Interventi edilizi -> Edifici -> Pratiche per il restauro di Villa Cavour a Santena	<b>69</b>	72
Sezione Corte -> Comitato Italia '61 di Torino -> Contabilità -> Conti consuntivi e allegati	<b>70</b>	39

Sezione Corte -> Comitato Italia '61 di Torino -> Contabilità -> Giornale delle entrate e delle uscite	<b>71-72</b>	40
Sezione Corte -> Comitato Italia '61 di Torino -> Contabilità -> Libri paga	<b>73</b>	41
Sezione Corte -> Comitato Italia '61 di Torino -> Contabilità -> Protocollo corrispondenza con la Ragioneria Generale dello Stato	<b>74</b>	22
Sezione Corte -> Comitato Italia '61 di Torino -> Contabilità -> Rilievi della Corte dei Conti	<b>75</b>	Estratto
Sezione Corte -> Comitato Italia '61 di Torino -> Contabilità -> Inventario dei beni mobili	<b>76</b>	42
	<b>77</b>	43
	<b>78</b>	55
Sezione Corte -> Comitato Italia '61 di Torino -> Contabilità -> Pratiche varie in materia di contabilità	<b>79</b>	97
	<b>80</b>	5
Sezione Corte -> Comitato Italia '61 di Torino -> Contabilità -> Contabilità generale dell'Ufficio Stralcio	<b>81</b>	49
	<b>81A</b>	50
	<b>82</b>	68
	<b>83</b>	67
Sezione Corte -> Comitato Italia '61 di Torino -> Contabilità -> Spese sostenute per le manifestazioni	<b>84</b>	66
	<b>85</b>	60
Sezione Corte -> Comitato Italia '61 di Torino -> Contabilità -> Fatture	<b>86</b>	61
Sezione Corte -> Comitato Italia '61 di Torino -> Contabilità -> Protocollo delle fatture	<b>87</b>	54
Sezione Corte -> Comitato Italia '61 di Torino -> Contabilità -> Registri delle fatture	<b>88</b>	53
Sezione Corte -> Comitato Italia '61 di Torino -> Contabilità -> Schede di contabilità dei lavori svolti da imprese	<b>89</b>	45
	<b>90</b>	-
	<b>91</b>	51
	<b>92</b>	52
Sezione Corte -> Comitato Italia '61 di Torino -> Contabilità -> Schede di cassa	<b>93</b>	62
Sezione Corte -> Comitato Italia '61 di Torino -> Contabilità -> Schede contabili delle forniture	<b>94</b>	47
	<b>95</b>	44
Sezione Corte -> Comitato Italia '61 di Torino -> Pubbliche relazioni -> Rassegna stampa	<b>96</b>	95
	<b>97</b>	56
Sezione Corte -> Comitato Italia '61 di Torino -> Pubbliche relazioni -> Materiale fotografico	<b>98</b>	99
	<b>99</b>	98
Sezione Corte -> Comitato Italia '61 di Torino -> Pubbliche relazioni -> Diapositive	<b>100</b>	101
Sezione Corte -> Comitato Italia '61 di Torino -> Pubbliche relazioni -> Volume "La celebrazione del centenario Italia '61"	<b>101</b>	102